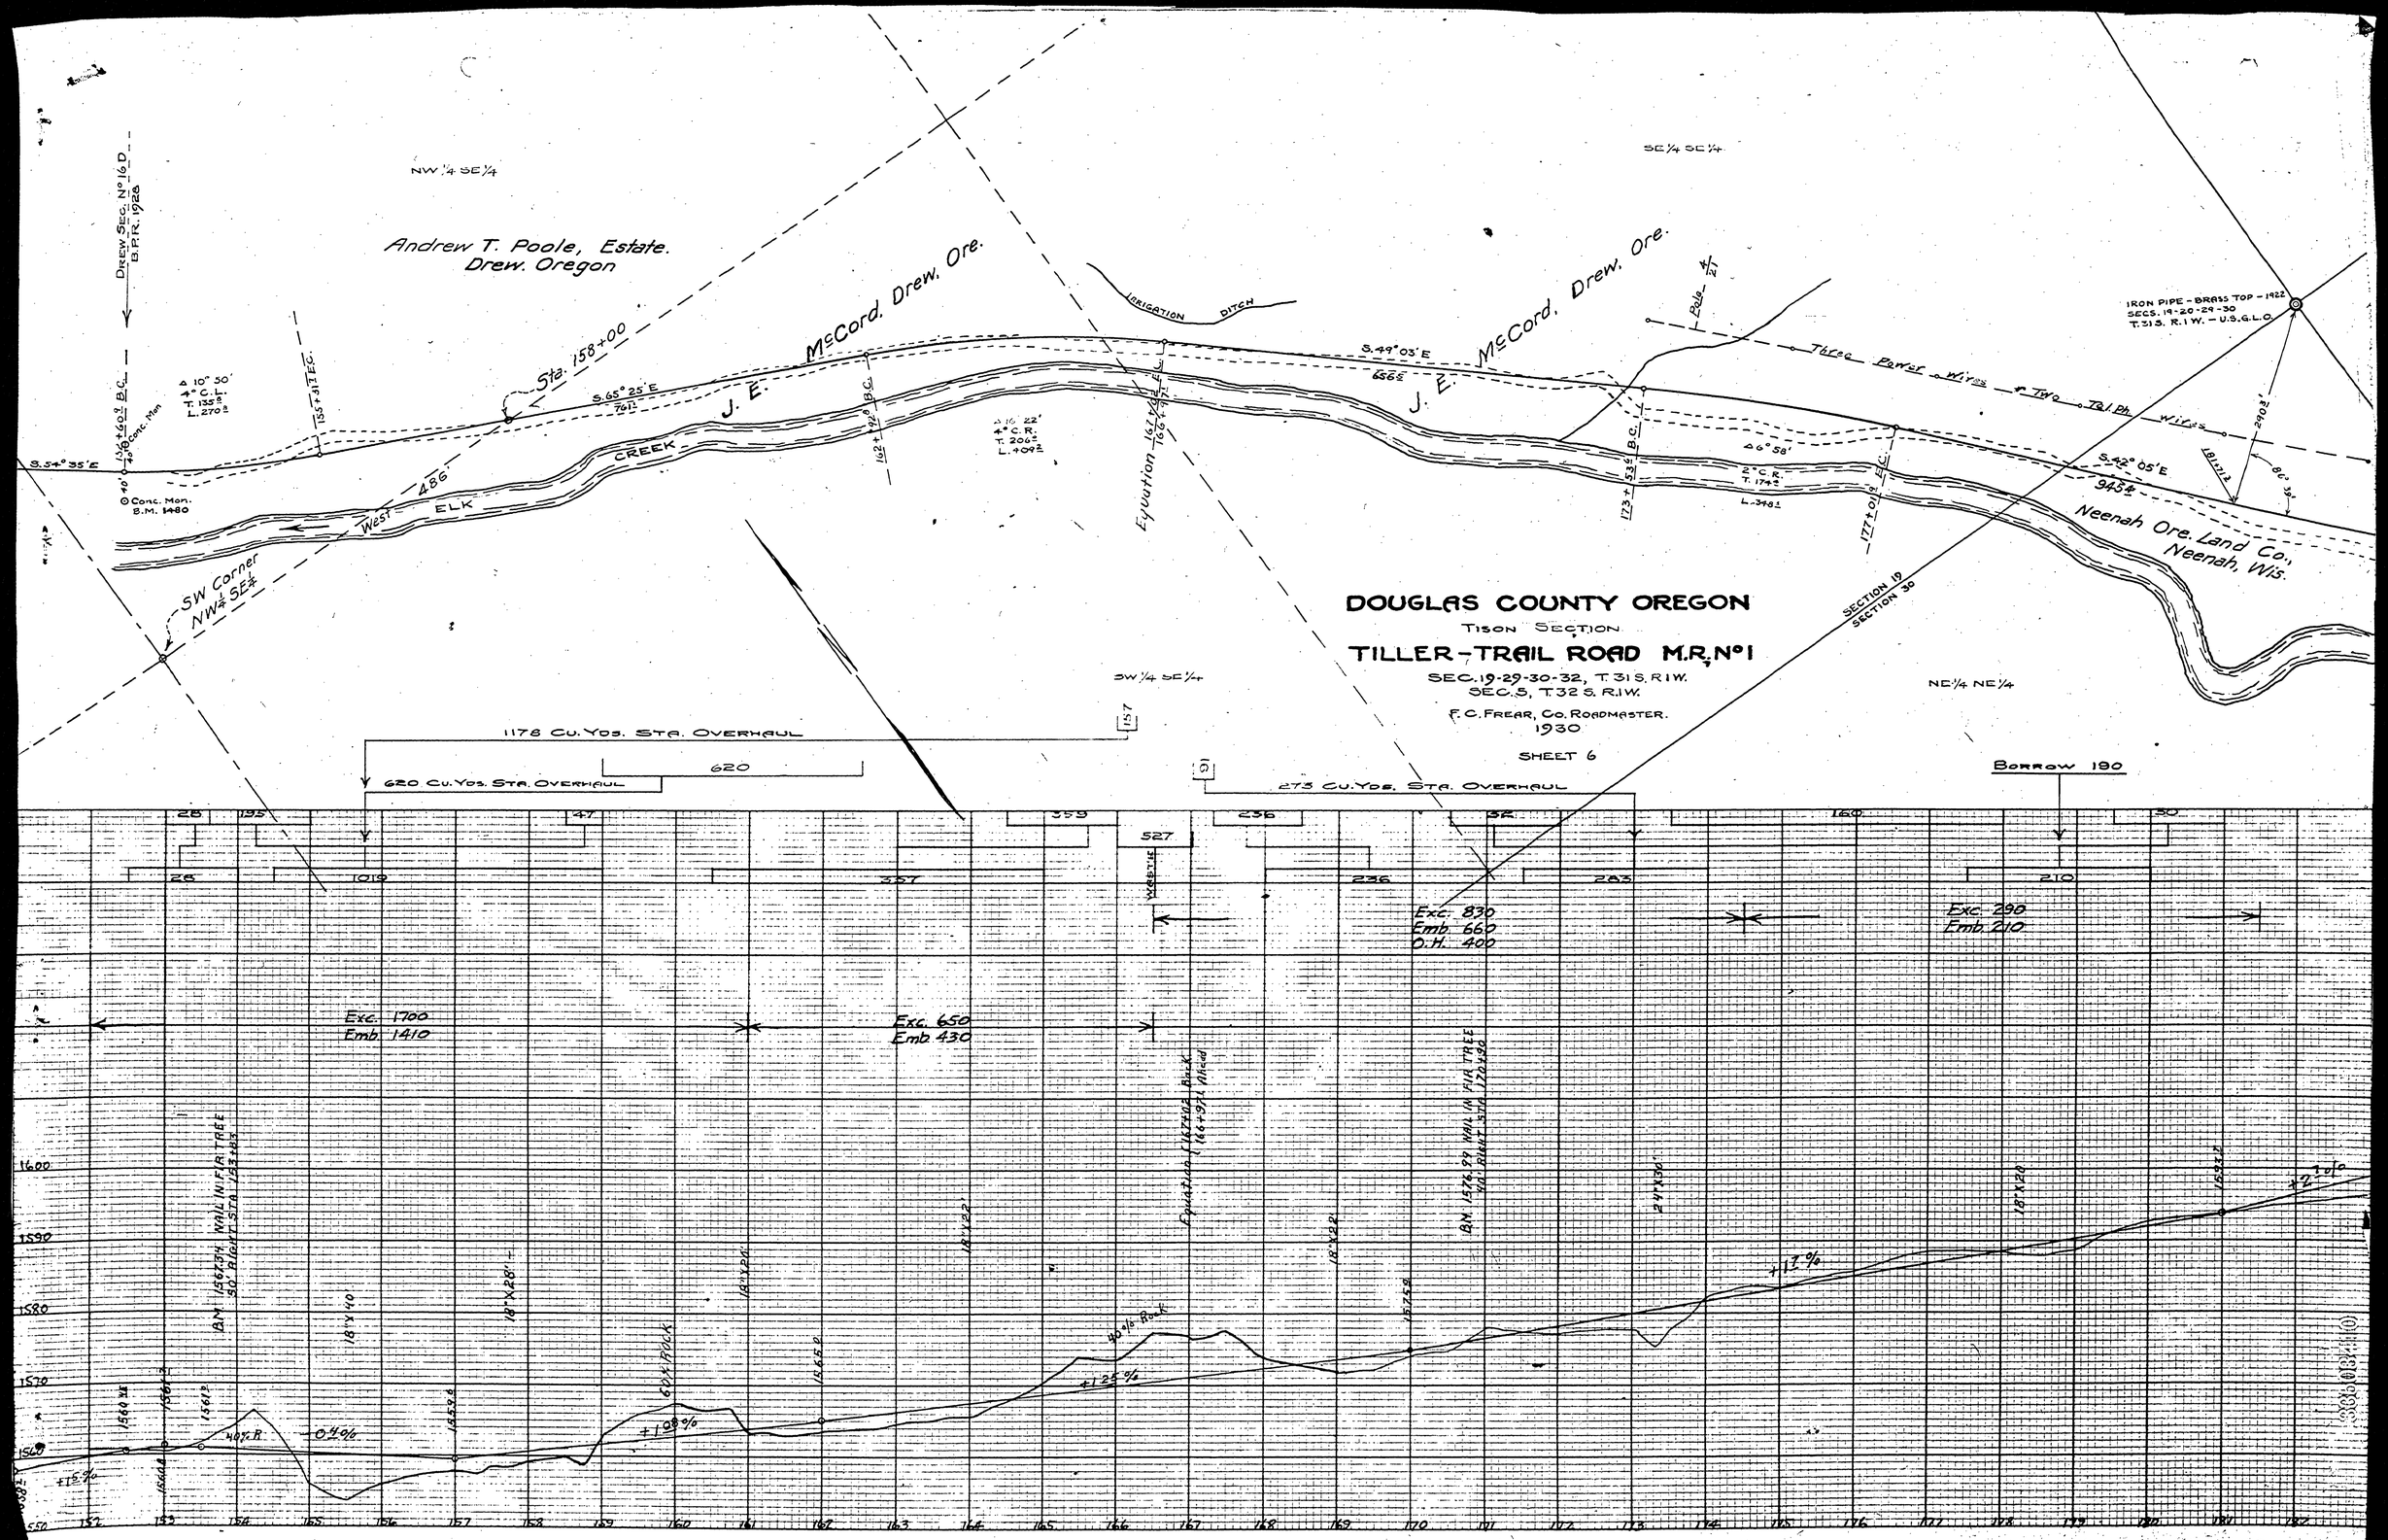
DOUGLAS COUNTY OREGON
TISON SECTION
TILLER-TRAIL ROAD M.R. No 1
SEC. 19-29-30-32, T. 31 S. R. 1 W.
SEC. 5, T. 32 S. R. 1 W.
F. C. FREAR, CO. ROADMASTER.
1930
SHEET 6
Andrew T. Poole, Estate.
Drew, Oregon
McCord, Drew, Ore.
J. E.
Neenah Ore. Land Co.,
Neenah, Wis.
IRRIGATION DITCH
Three Power Wires
Two Tel. Ph. Wires
IRON PIPE - BRASS TOP - 1922
SECS. 19-20-29-30
T. 31 S. R. 1 W. - U.S.G.L.O.
DREW SEC. No 16 D
B.P.R. 1928
Sta. 158+00
S.65° 25' E
761'
S.49° 03' E
656'
S.54° 35' E
S.42° 05' E
945'
Conc. Mon.
B.M. 1480
SW Corner
NW¼ SE¼
West ELK CREEK
Equation 162+72 = 163+72
Equation 167+42 = 166+91 Ahead
NW¼ SE¼
SE¼ SE¼
SW¼ SE¼
NE¼ NE¼
SECTION 19
SECTION 30
1178 CU. YDS. STA. OVERHAUL
620 CU. YDS. STA. OVERHAUL
273 CU. YDS. STA. OVERHAUL
BORROW 190
Exc. 1700
Emb. 1410
Exc. 650
Emb. 430
Exc. 830
Emb. 660
O.H. 400
Exc. 290
Emb. 210
BM. 1567.37 NAIL IN FIR TREE
50' RIGHT STA. 153+85
BM. 1576.97 NAIL IN FIR TREE
40' RIGHT STA. 170+90
18" X 40
18" X 28'
18" X 22
18" X 20
24" X 30'
60% ROCK
40% Rock
+1.08%
+1.25%
+1.7%
0.4%
+1.5%