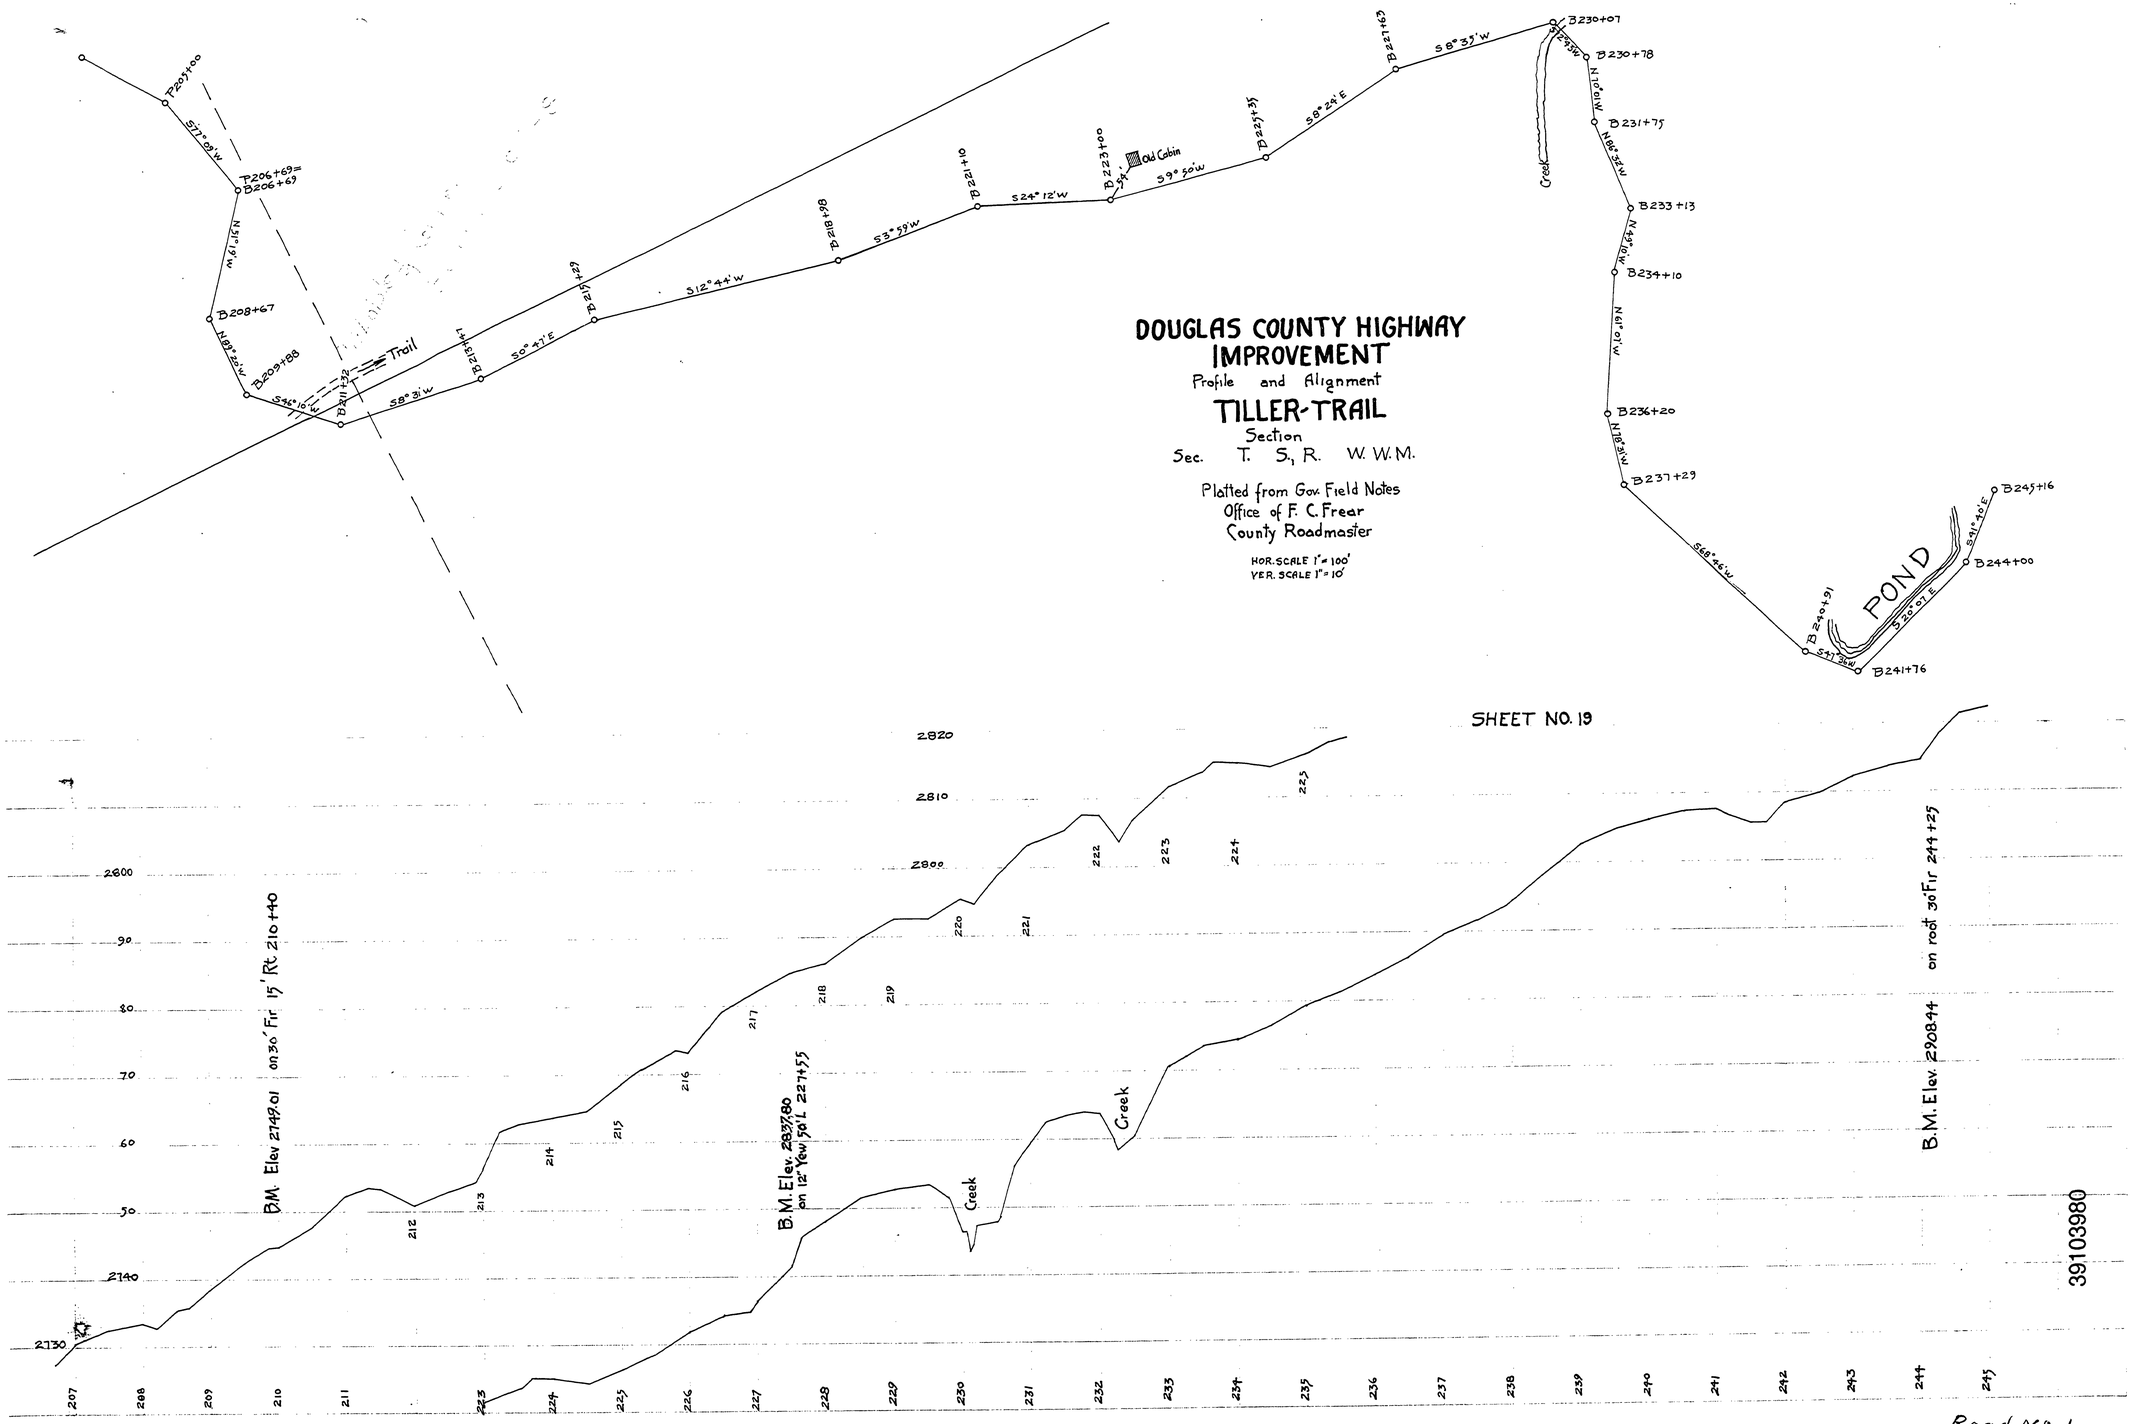
DOUGLAS COUNTY HIGHWAY
IMPROVEMENT
Profile and Alignment
TILLER-TRAIL
Section
Sec. T. S., R. W. W. M.
Platted from Gov. Field Notes
Office of F. C. Frear
County Roadmaster
HOR. SCALE 1" = 100'
VER. SCALE 1" = 10'
SHEET NO. 19
B205+00
S77° 09' W
B206+69 = B206+69
N31° 19' W
B208+67
N88° 25' W
B209+88
S46° 10' W
B211+32
Trail
S8° 31' W
B212+79
S0° 47' E
B215+29
S12° 44' W
B218+98
S3° 59' W
B221+10
S24° 12' W
B223+00
Old Cabin
S9° 50' W
B225+35
S8° 24' E
B227+63
S8° 33' W
B230+07
Creek
B230+78
N10° 01' W
B231+75
N88° 35' W
B233+13
N49° 19' W
B234+10
N61° 01' W
B236+20
N18° 31' W
B237+29
S68° 46' W
B240+91
S47° 30' W
B241+76
S20° 01' E
POND
S41° 40' E
B244+00
B245+16
B.M. Elev 2749.01 on 30' Fir 15' Rt. 210+40
B.M. Elev 2837.80 on 12" Yew 50' L 227+55
B.M. Elev. 2908.44 on root 30' Fir 244+25
Road No 1.
~M.P. 39.1 - 39.8
NO. DATE
Sht. 21 of 25
46
39103980