T. 27 S., R. 6 W.W.M.
Isaac Jones D.L.C. No. 65

United States of America

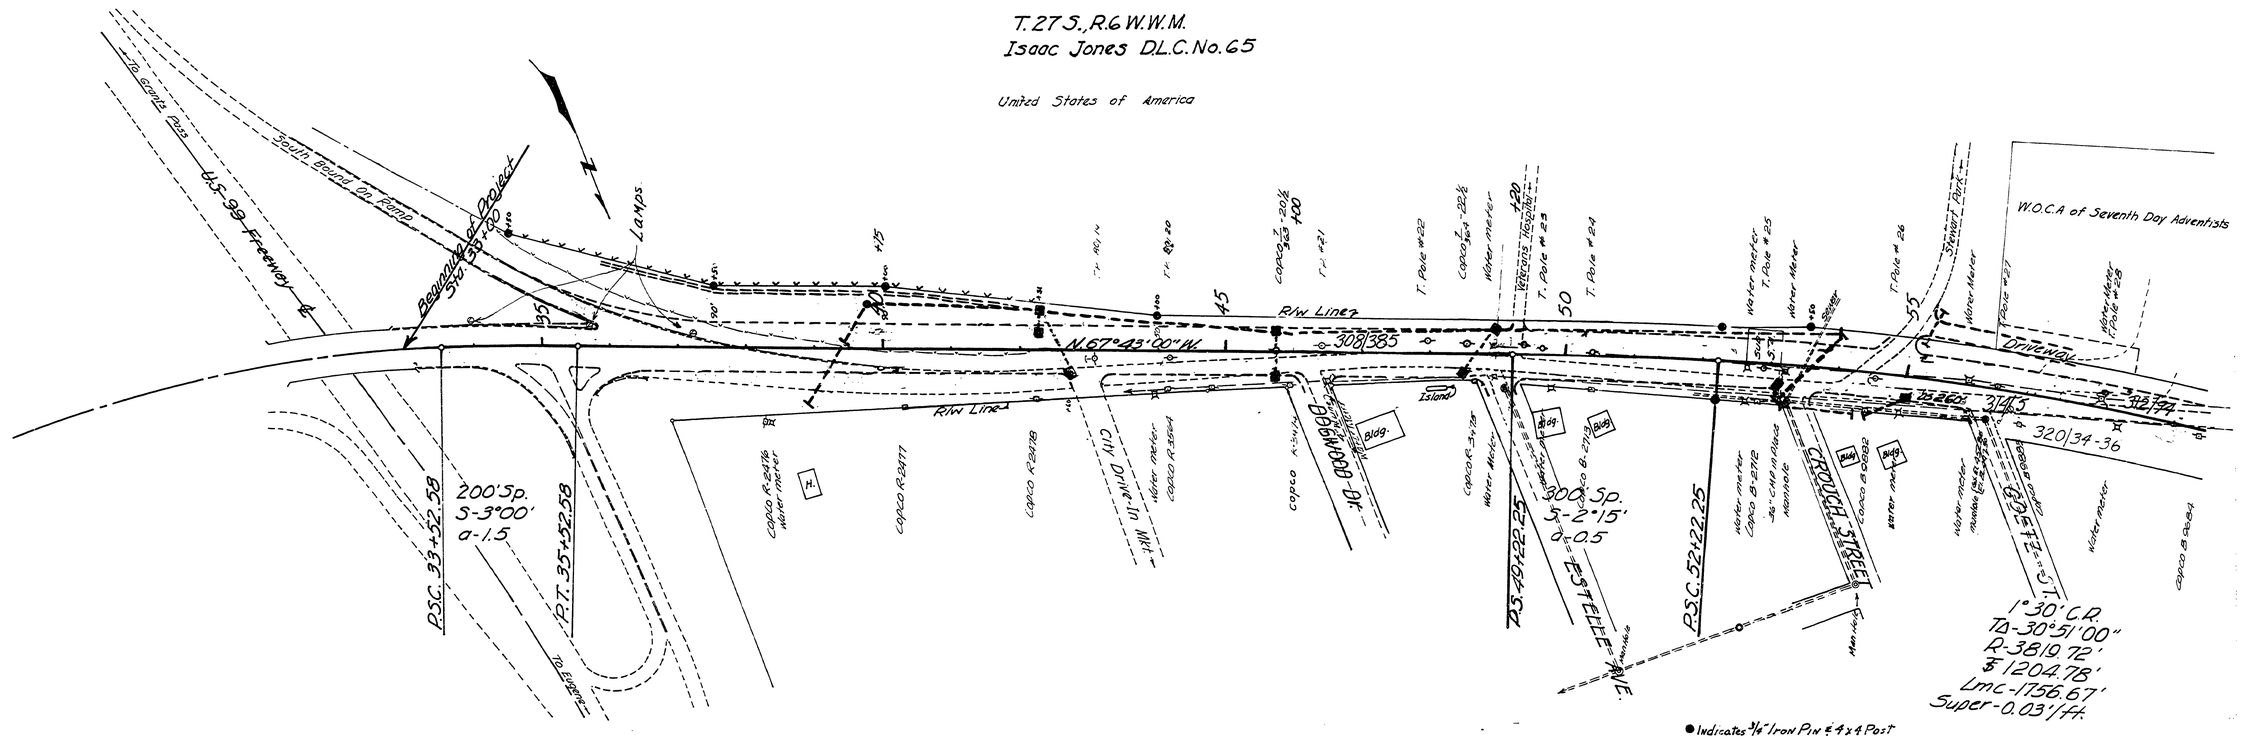
U.S. 99 Freeway
South Bound On Ramp
Beginning of Project
Sta. 33+00
Lamps
R/W Line
N.67°43'00"W.
308.385
Island
Bldg.
Driveway
W.O.C.A. of Seventh Day Adventists
Stewart Park
Water Meter
T. Pole #21
T. Pole #22
T. Pole #23
T. Pole #24
T. Pole #25
T. Pole #26
Water meter
Water meter T. Pole #25
Water meter T. Pole #28
Water meter T. Pole #27
Water meter
Water meter
Water meter