SEC. 32, T. 26 S., R. 6 W., W.M.

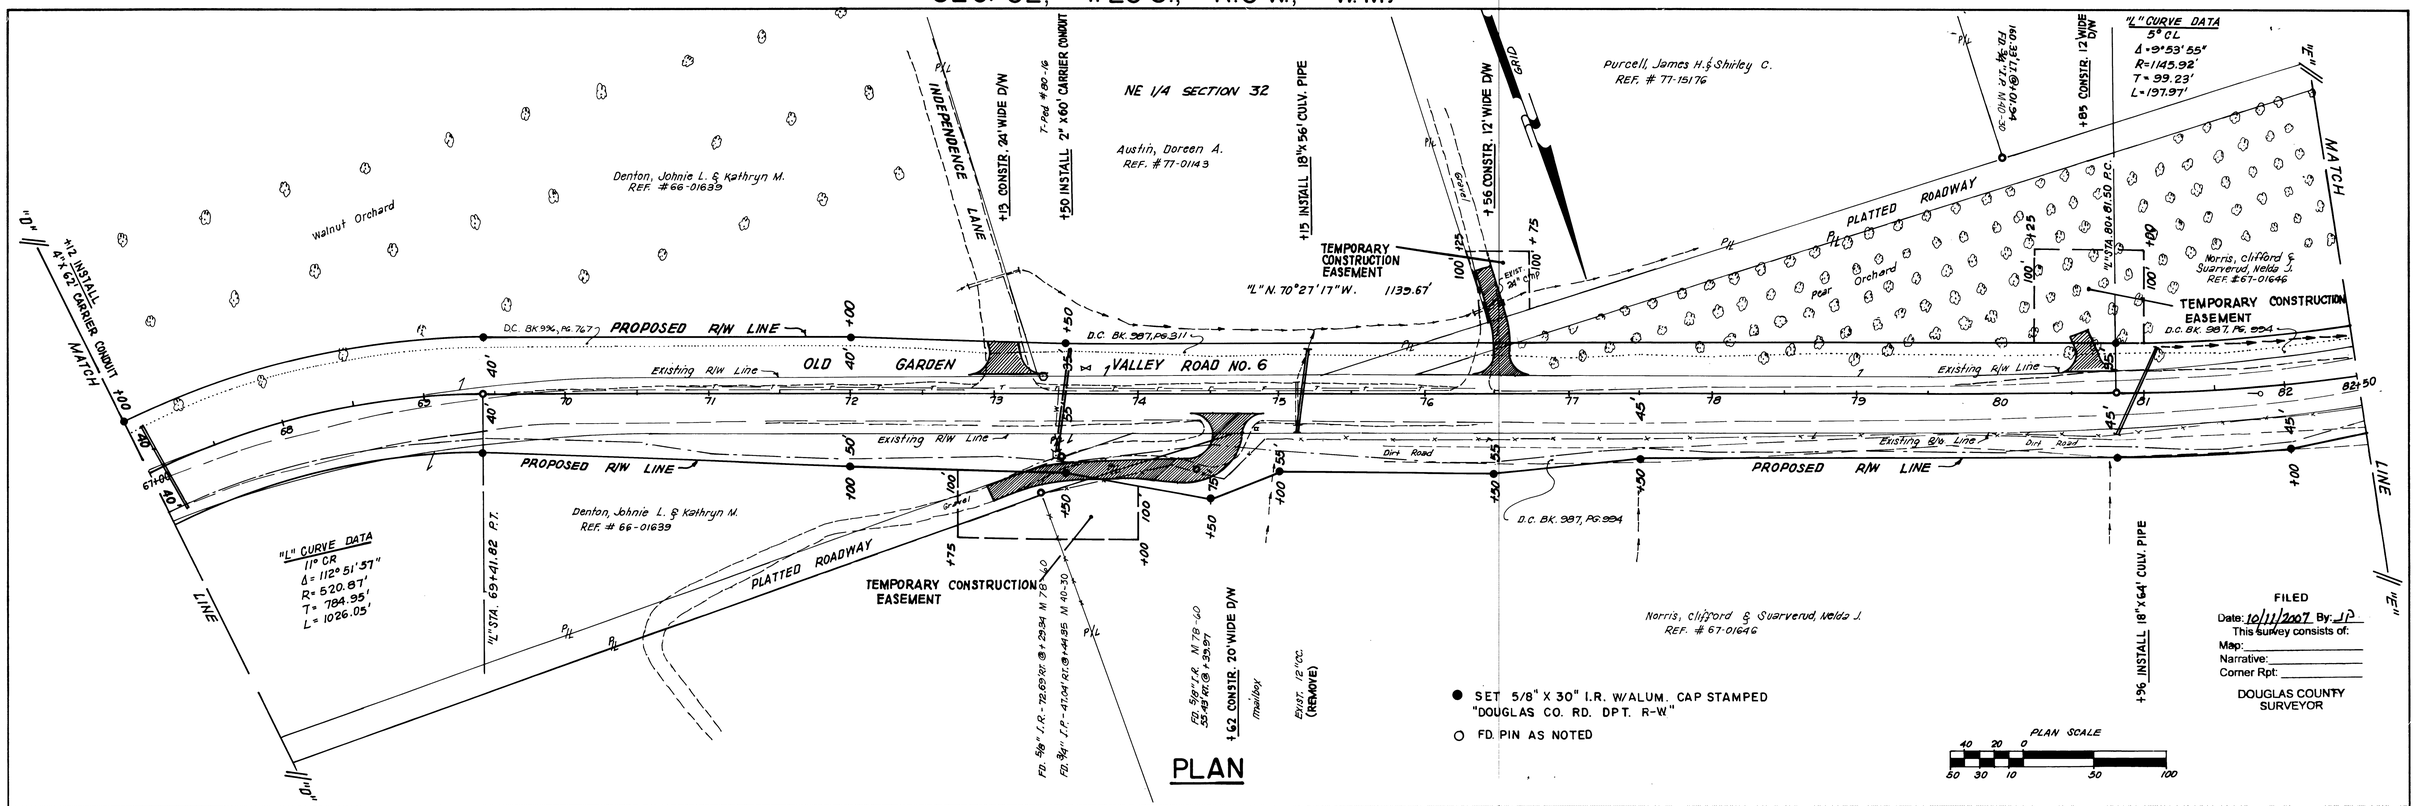

PLAN

FILED
Date: 10/11/2007 By: JP
This survey consists of:
Map: ____
Narrative: ____
Corner Rpt: ____
DOUGLAS COUNTY SURVEYOR

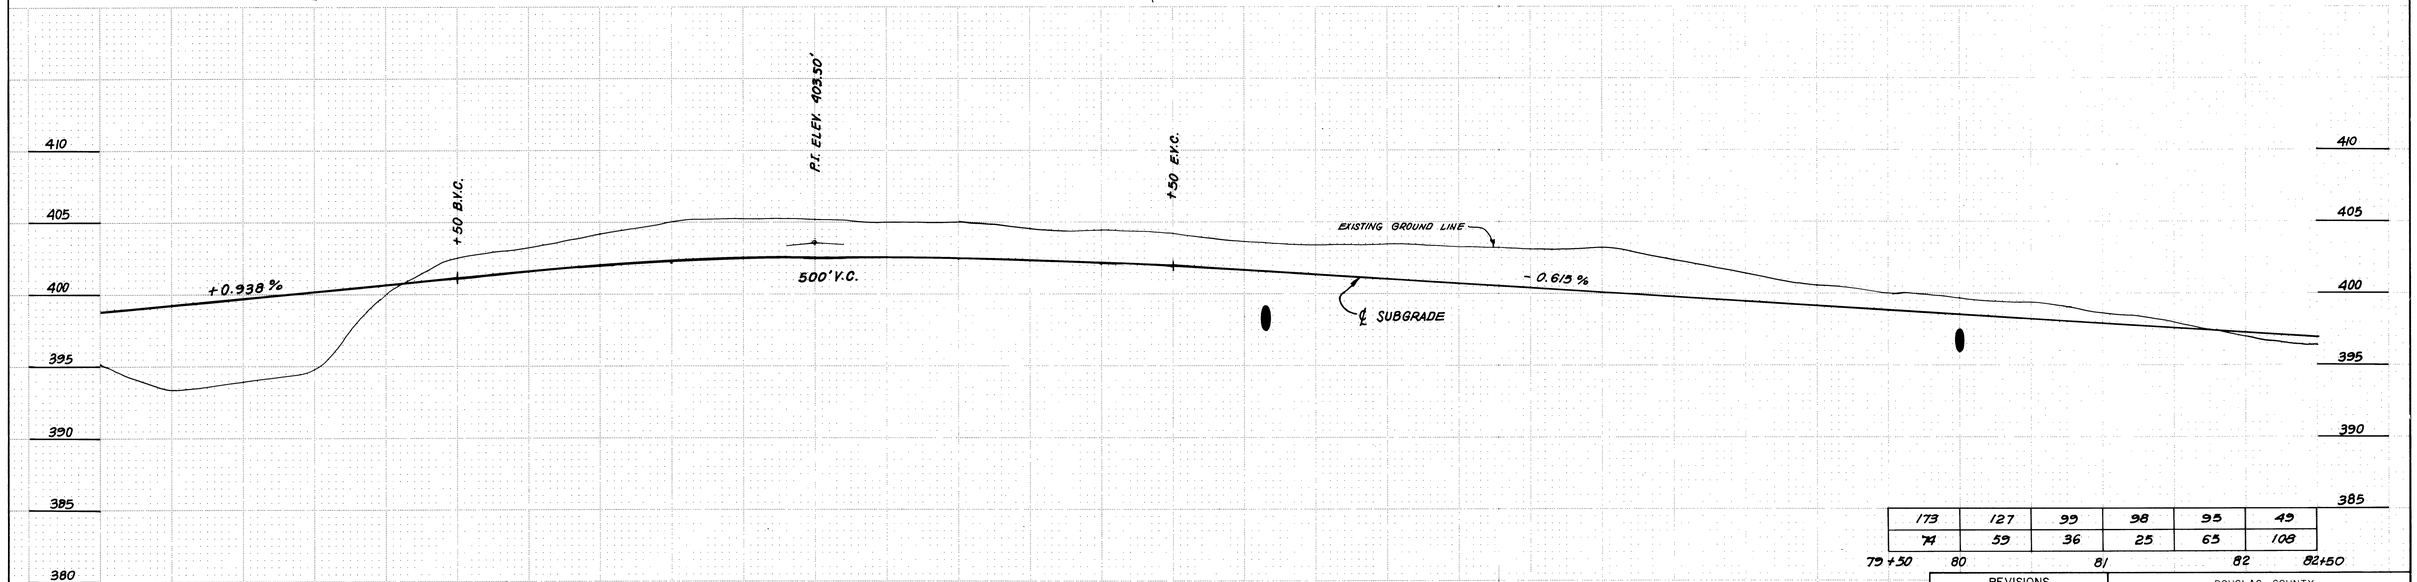

PROFILE

173	127	99	98	95	49	
74	59	36	25	65	108	

79+50 80 81 82 82+50

"L" STATION	67	68	69	70	71	72	73	74	75	76	77	78	79	79+50
EXC. (C.Y.)	56	70	99	114	116	119	136	192	267	301	291	278	263	250
EMB. (C.Y.)	360	392	369	325	294	267	222	181	156	155	134	52	39	73

"L" STATION	80	81	82	82+50
EXC. (C.Y.)	236	220	238	282	318	288	242	233	219	198	194
EMB. (C.Y.)	44	28	34	42	44	32	15	24	71	104	103

REVISIONS

Engr.	Drawn	Checked
DJB	JLM	KL

Approval Recommended: Warren N. Roland

Co. Rd. # 6 MP 6.32 - 6.61

DOUGLAS COUNTY
COUNTY ENGINEERING DEPARTMENT

OLD GARDEN VALLEY ROAD NO. 6
PLAN AND PROFILE

K. L. ERICKSON, COUNTY ENGINEER

Date	Scale	Drwg No
1987	AS SHOWN	SHEET 7 of 10

06320661