SEC'S. 32 & 29. T. 26 S.. R. 6 W.. W.M.

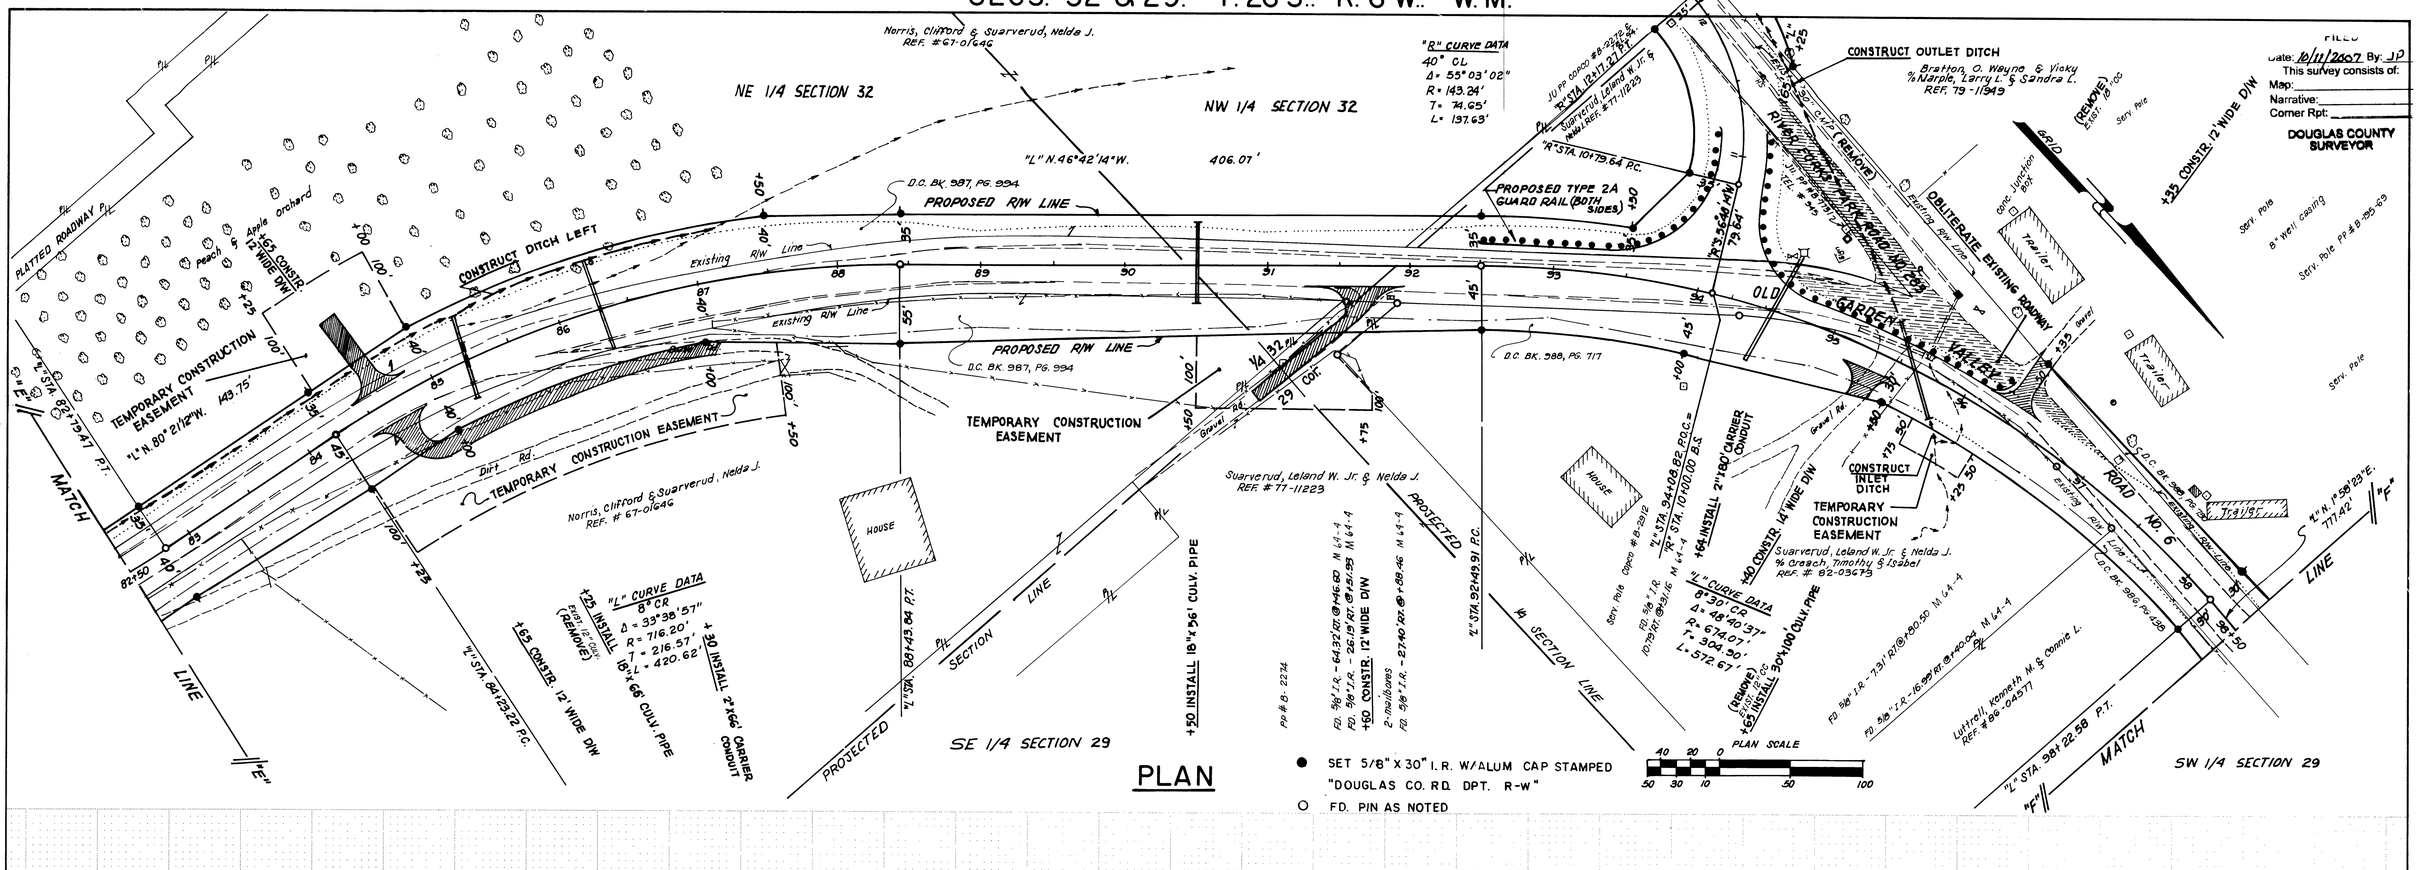

PLAN

● SET 5/8" X 30" I.R. W/ALUM CAP STAMPED "DOUGLAS CO. RD. DPT. R-W"

○ FD. PIN AS NOTED

FILED
Date: 10/11/2007 By: JD
This survey consists of:
Map:
Narrative:
Corner Rpt:
DOUGLAS COUNTY SURVEYOR

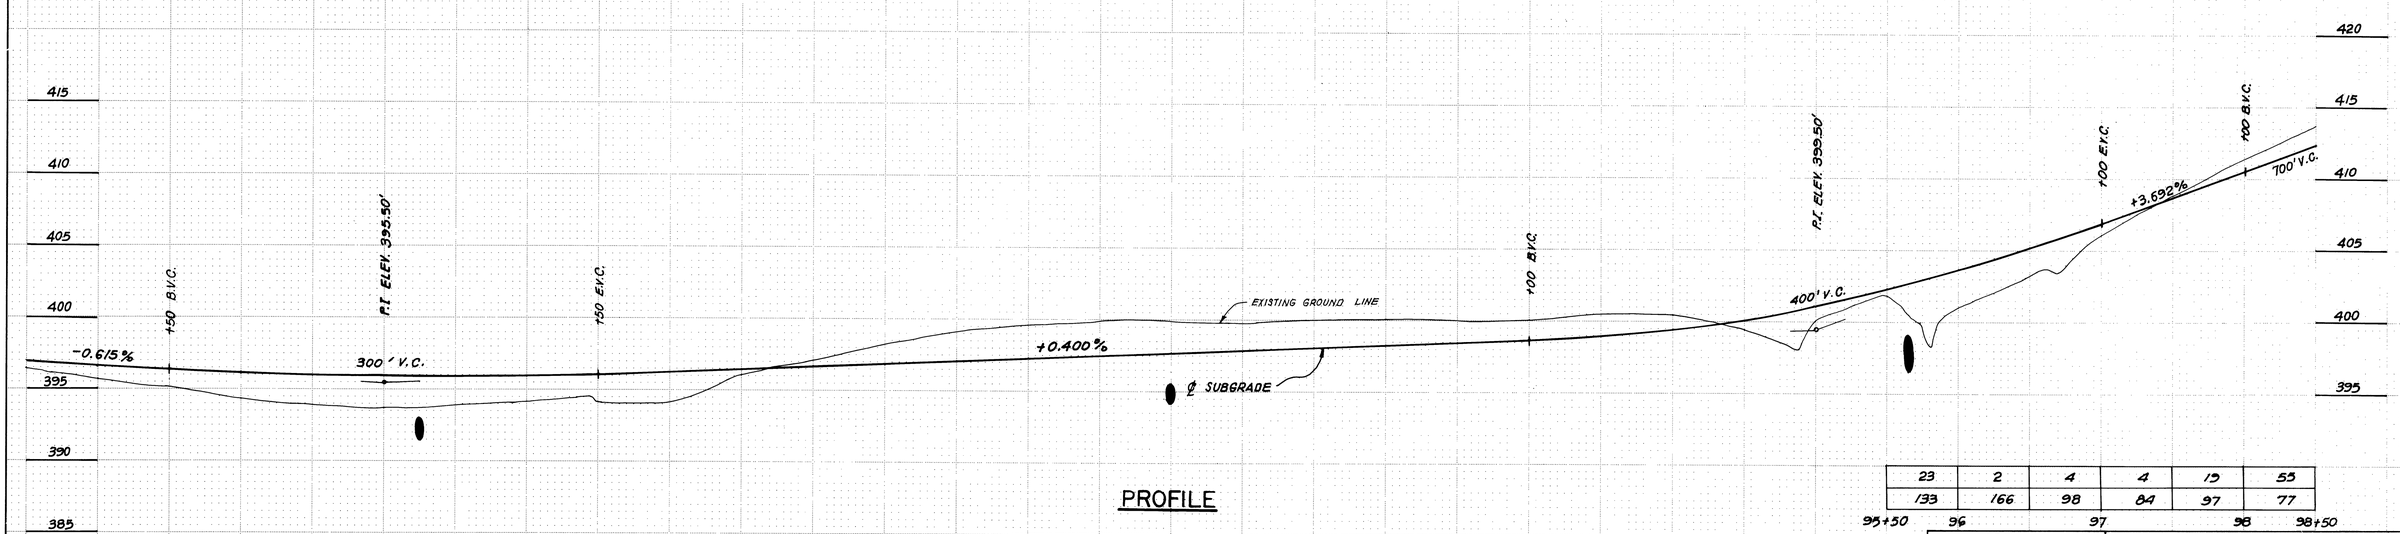

PROFILE

23	2	4	4	13	55
133	166	98	84	97	77

95+50 96 97 98 98+50

E.R.	12	16	30	39	31	18	7	10	22	72	167	285	352	377	410	392	344	249	182	157	117	110	137	158	119	65
F.R.	139	163	195	234	260	286	319	344	354	304	218	130	46	6	10	10	3	19	32	53	82	90	69	53	72	72

82+50 83 84 85 86 87 88 89 90 91 92 93 94 95 95+50
"L" STATION

REVISIONS		
Engr. DJB	Drawn JLM	Checked KL
Approval Recommended Warren H. Boland		

DOUGLAS COUNTY
COUNTY ENGINEERING DEPARTMENT

OLD GARDEN VALLEY ROAD NO. 6
PLAN AND PROFILE

K.L. ERICKSON, COUNTY ENGINEER

Date	Scale	Drwg. No
1987	AS SHOWN	SHEET 8 of 10

Co. Rd. #6 MP 6.61 - 6.92

06610692