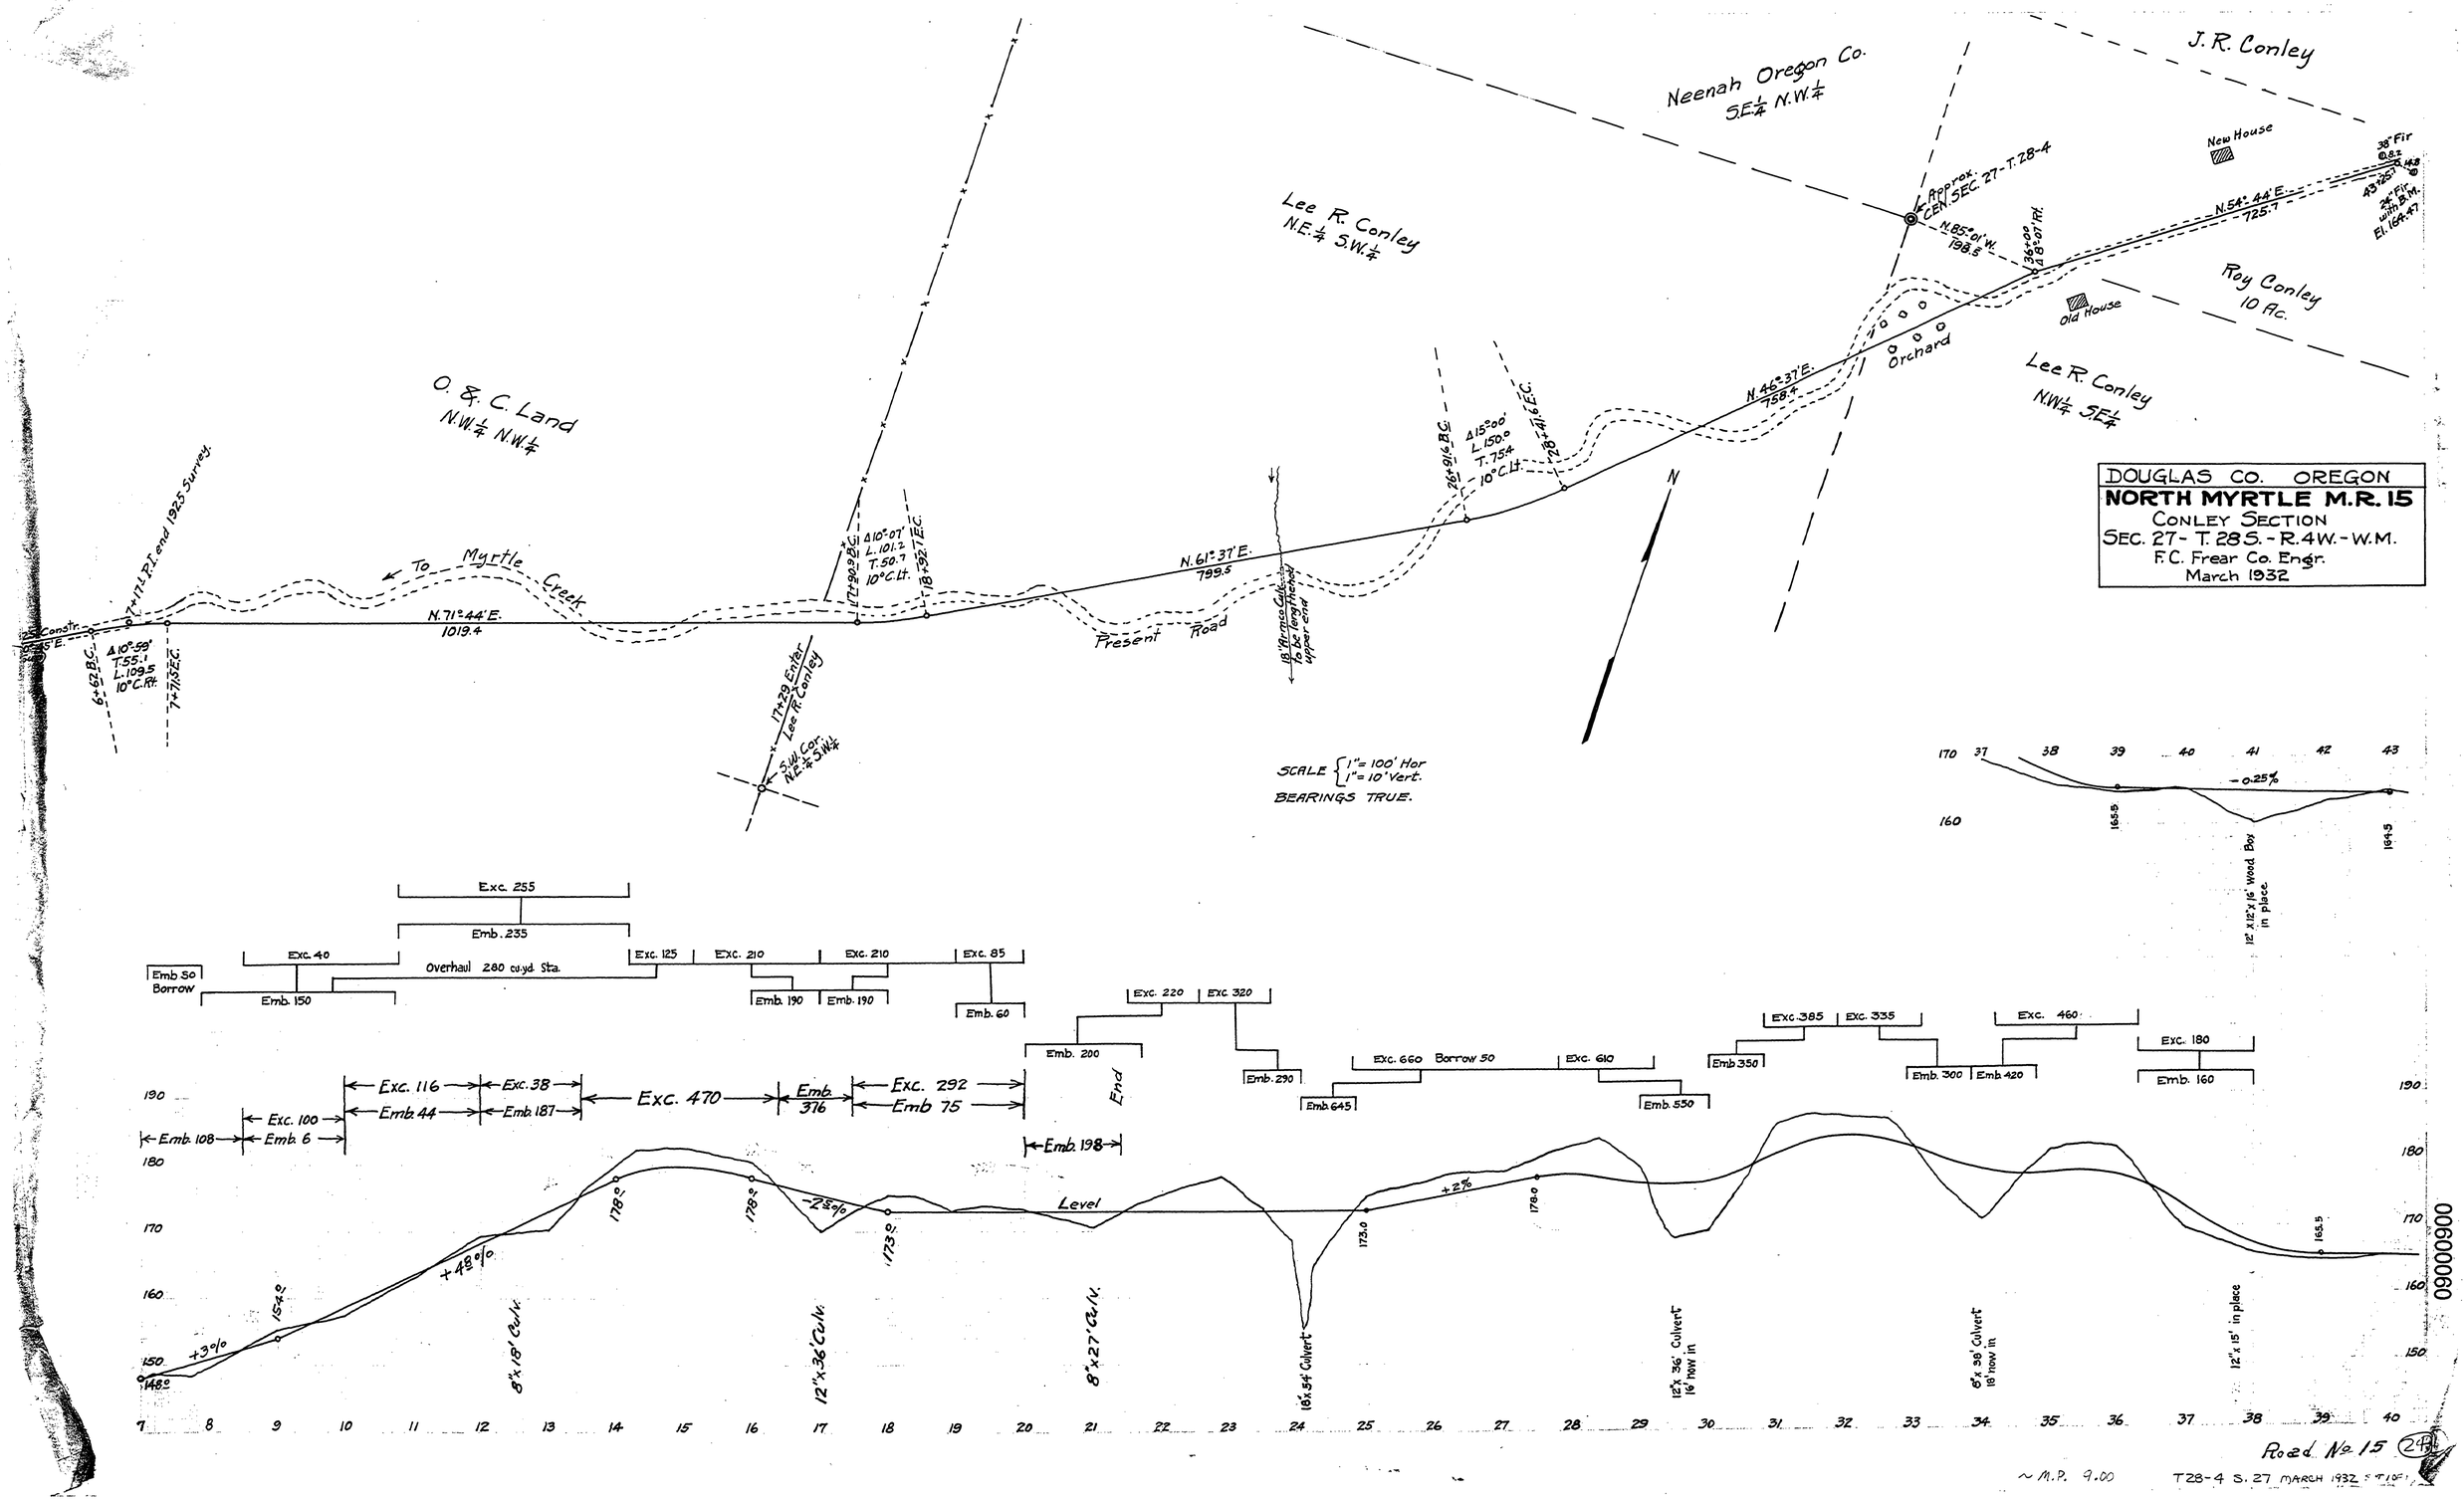
DOUGLAS CO. OREGON
NORTH MYRTLE M.R. 15
CONLEY SECTION
SEC. 27 - T. 28 S. - R. 4 W. - W.M.
F.C. Frear Co. Engr.
March 1932
Neenah Oregon Co.
S.E.¼ N.W.¼
J.R. Conley
Lee R. Conley
N.E.¼ S.W.¼
O. & C. Land
N.W.¼ N.W.¼
Roy Conley
10 Ac.
Lee R. Conley
N.W.¼ S.E.¼
New House
Old House
Orchard
Approx. CEN. SEC. 27 - T. 28-4
N.85°01' W.
198.5
N.54° 44' E.
725.1
N.46°37' E.
758.4
N.61°37' E.
799.5
N.71°44' E.
1019.4
Present Road
To Myrtle Creek
Constr.
7+17.1 P.T. and 1925 Survey
6+62 B.C.
Δ 10°59'
T. 55.1
L. 109.5
10° C.Rt.
7+71.5 E.C.
17+90.9 B.C.
Δ 10°07'
L. 101.2
T. 50.7
10° C.Lt.
18+92.1 E.C.
26+91.6 B.C.
Δ 15°00'
L. 150.0
T. 75.4
10° C.Lt.
28+41.6 E.C.
17+29 Enter Lee R. Conley
Sul. Cor. N.E.¼ S.W.¼
18' Vertical Cut to be lengthened upper end
N
SCALE { 1" = 100' Hor. / 1" = 10' Vert.
BEARINGS TRUE.
38" Fir
43+25.7
24" Fir with B.M.
El. 164.47
-0.25%
165.5
164.5
12' x 12' x 16' Wood Box in place.
Exc. 255
Emb. 235
Exc. 40
Emb. 150
Emb. 50 Borrow
Overhaul 280 cu.yd. Sta.
Exc. 125
Exc. 210
Emb. 190
Exc. 85
Emb. 60
Exc. 220
Emb. 200
Exc. 320
Emb. 290
Exc. 660
Borrow 50
Emb. 645
Exc. 610
Emb. 550
Exc. 385
Emb. 350
Exc. 335
Emb. 300
Exc. 460
Emb. 420
Exc. 180
Emb. 160
Exc. 116
Emb. 44
Exc. 38
Emb. 187
Exc. 470
Emb. 316
Exc. 292
Emb. 75
Exc. 100
Emb. 6
Emb. 108
Emb. 198
End
Level
+3%
+4.8%
-2.5%
+2%
154.0
178.0
173.0
148.0
8' x 18' Culv.
12' x 36' Culv.
8' x 27' Culv.
18' x 54' Culv.
12' x 36' Culv. 16' now in
8' x 36' Culv. 18' now in
12' x 15' in place
Road No. 15
~ M.P. 9.00
T28-4 S. 27 MARCH 1932