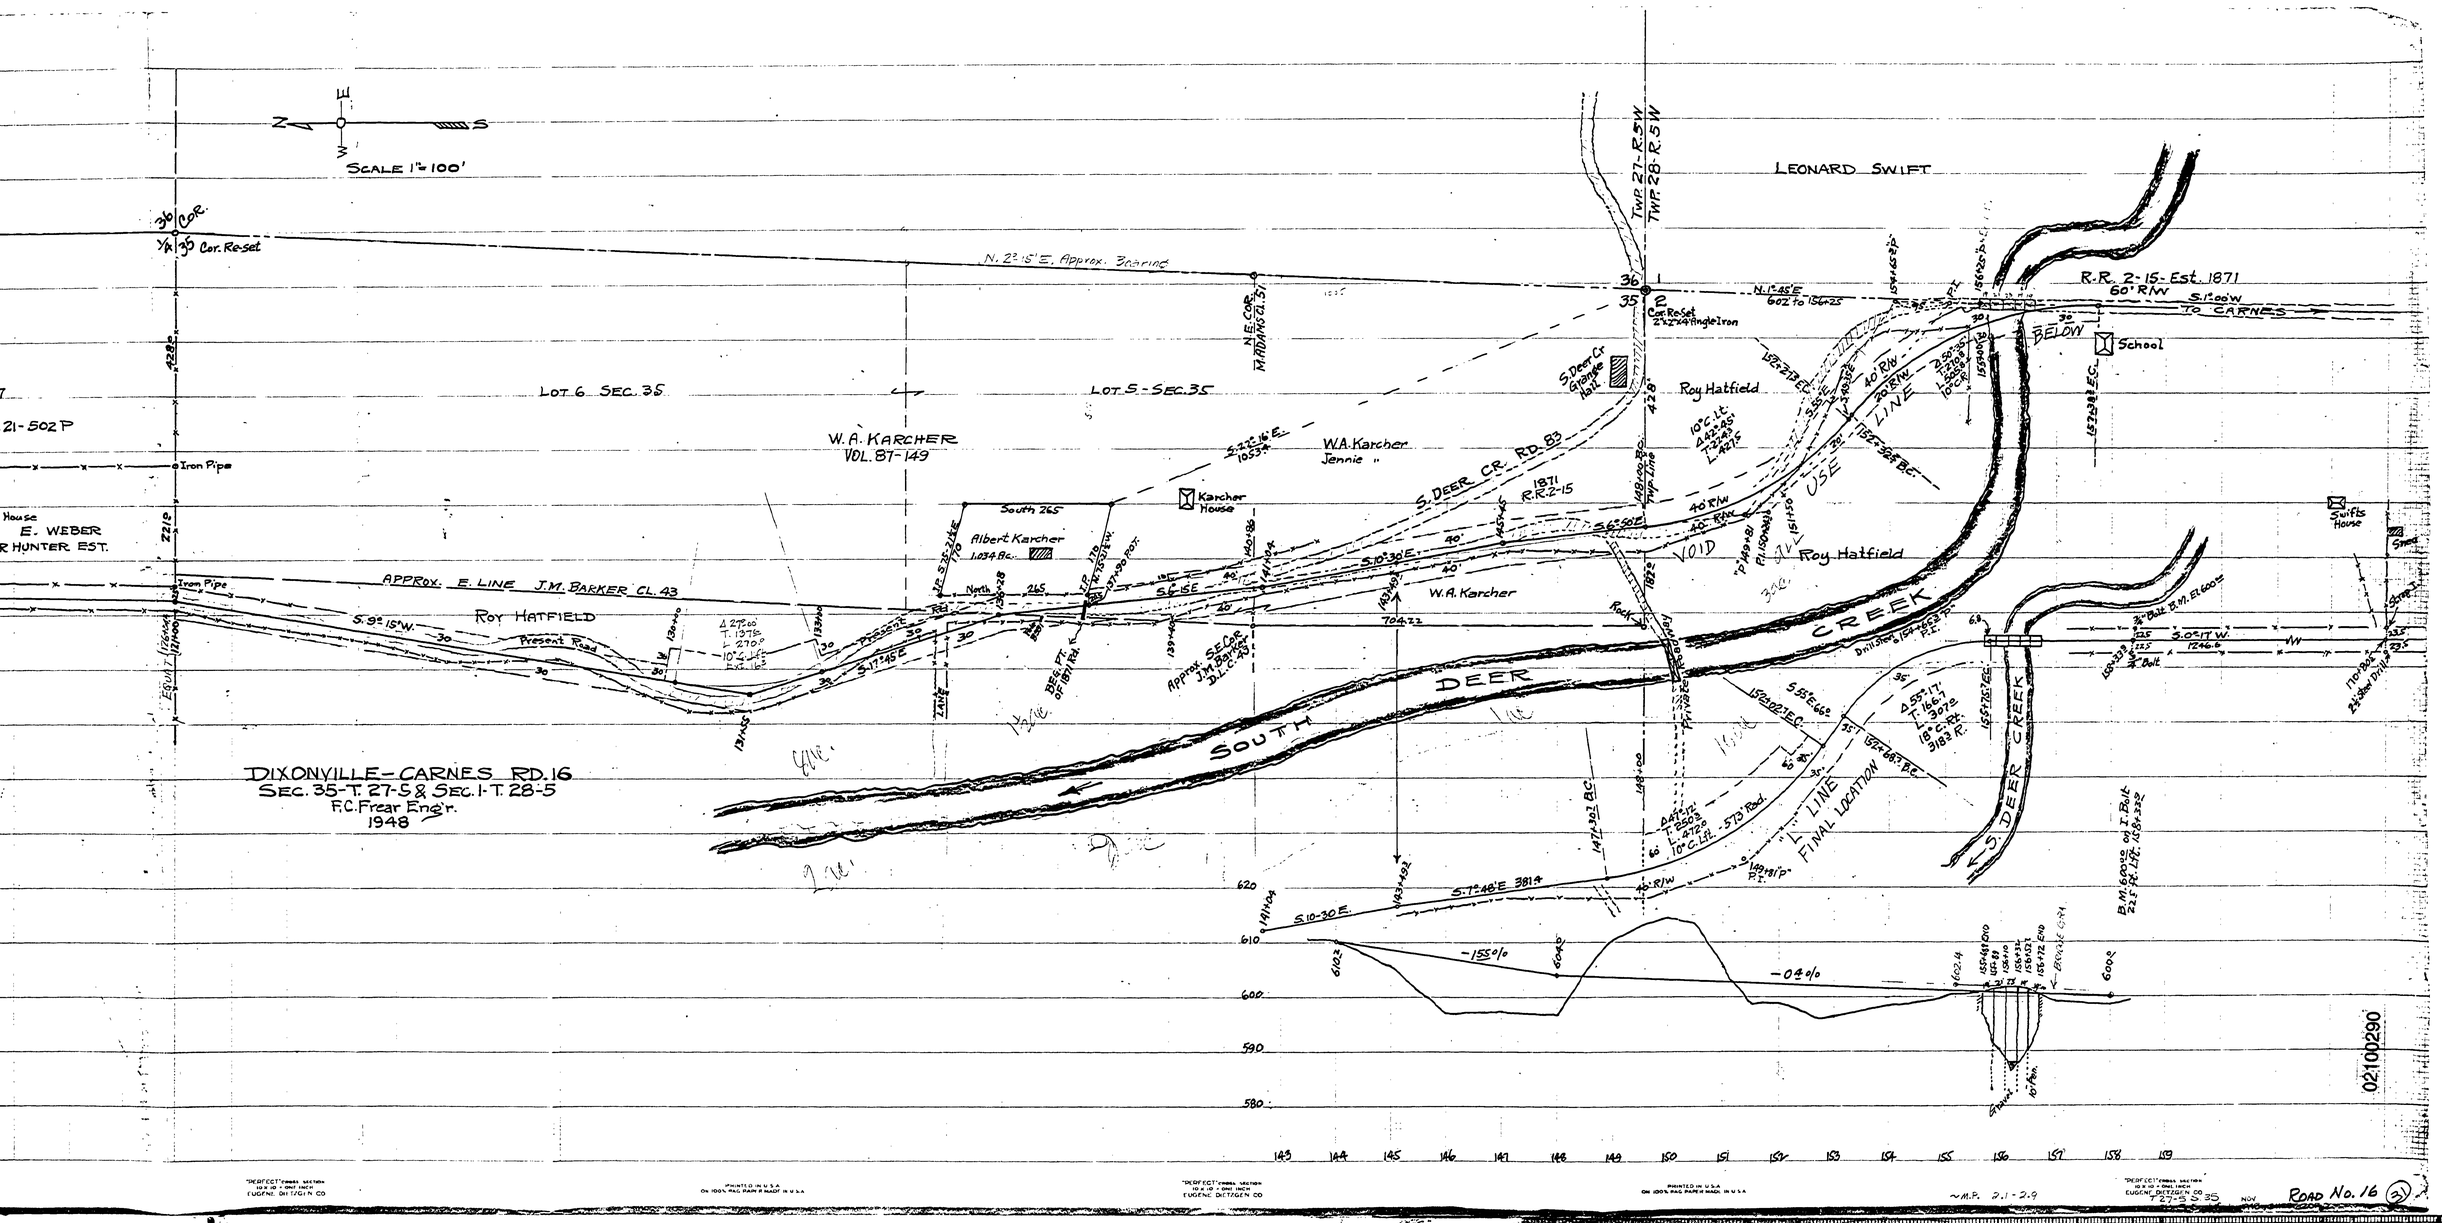
SCALE 1" = 100'
LEONARD SWIFT
TWP. 27-R.5W
TWP. 28-R.5W
36 COR.
1/4 35 Cor. Reset
N. 2° 15' E. Approx. Bearing
N.E. COR. MADDAUGH CL. 51
36
35
Cor. Reset 2"x2"x4' Angle Iron
N. 1° 45' E. 602' to 15+25
R.R. 2-15-Est. 1871
60' R/W
S. 1° 00' W.
TO CARNES
BELOW
School
LOT 6 SEC. 35
LOT 5 - SEC. 35
W. A. KARCHER
VOL. 87-149
W.A. Karcher
Jennie "
S. Deer Cr. Grange Hall
Roy Hatfield
S. DEER CR. RD. 83
1871 R.R. 2-15
Karcher House
South 265
Albert Karcher
1.034 Ac.
APPROX. E. LINE J.M. BARKER CL. 43
Roy HATFIELD
Present Road
S. 9° 15' W.
Iron Pipe
E. WEBER
R. HUNTER EST.
Approx. S.E. Cor. J.M. Barker D.L.C. 43
W.A. Karcher
VOID
Roy Hatfield
Swift's House
SOUTH DEER CREEK
S. DEER CREEK
DIXONVILLE-CARNES RD. 16
SEC. 35-T. 27-S & SEC. 1-T. 28-S
F.C. Frear Eng'r.
1948
FINAL LOCATION
S. 7° 46' E. 3814
S. 10-30 E.
-15.5%
-0.4%
620
610
600
590
580
143
144
145
146
147
148
149
150
151
152
153
154
155
156
157
158
159
~M.P. 2.1 - 2.9
ROAD No. 16 (21)
02100290

30 X