# SEC. 28 & 27 T.31S., R.4W., W.M.

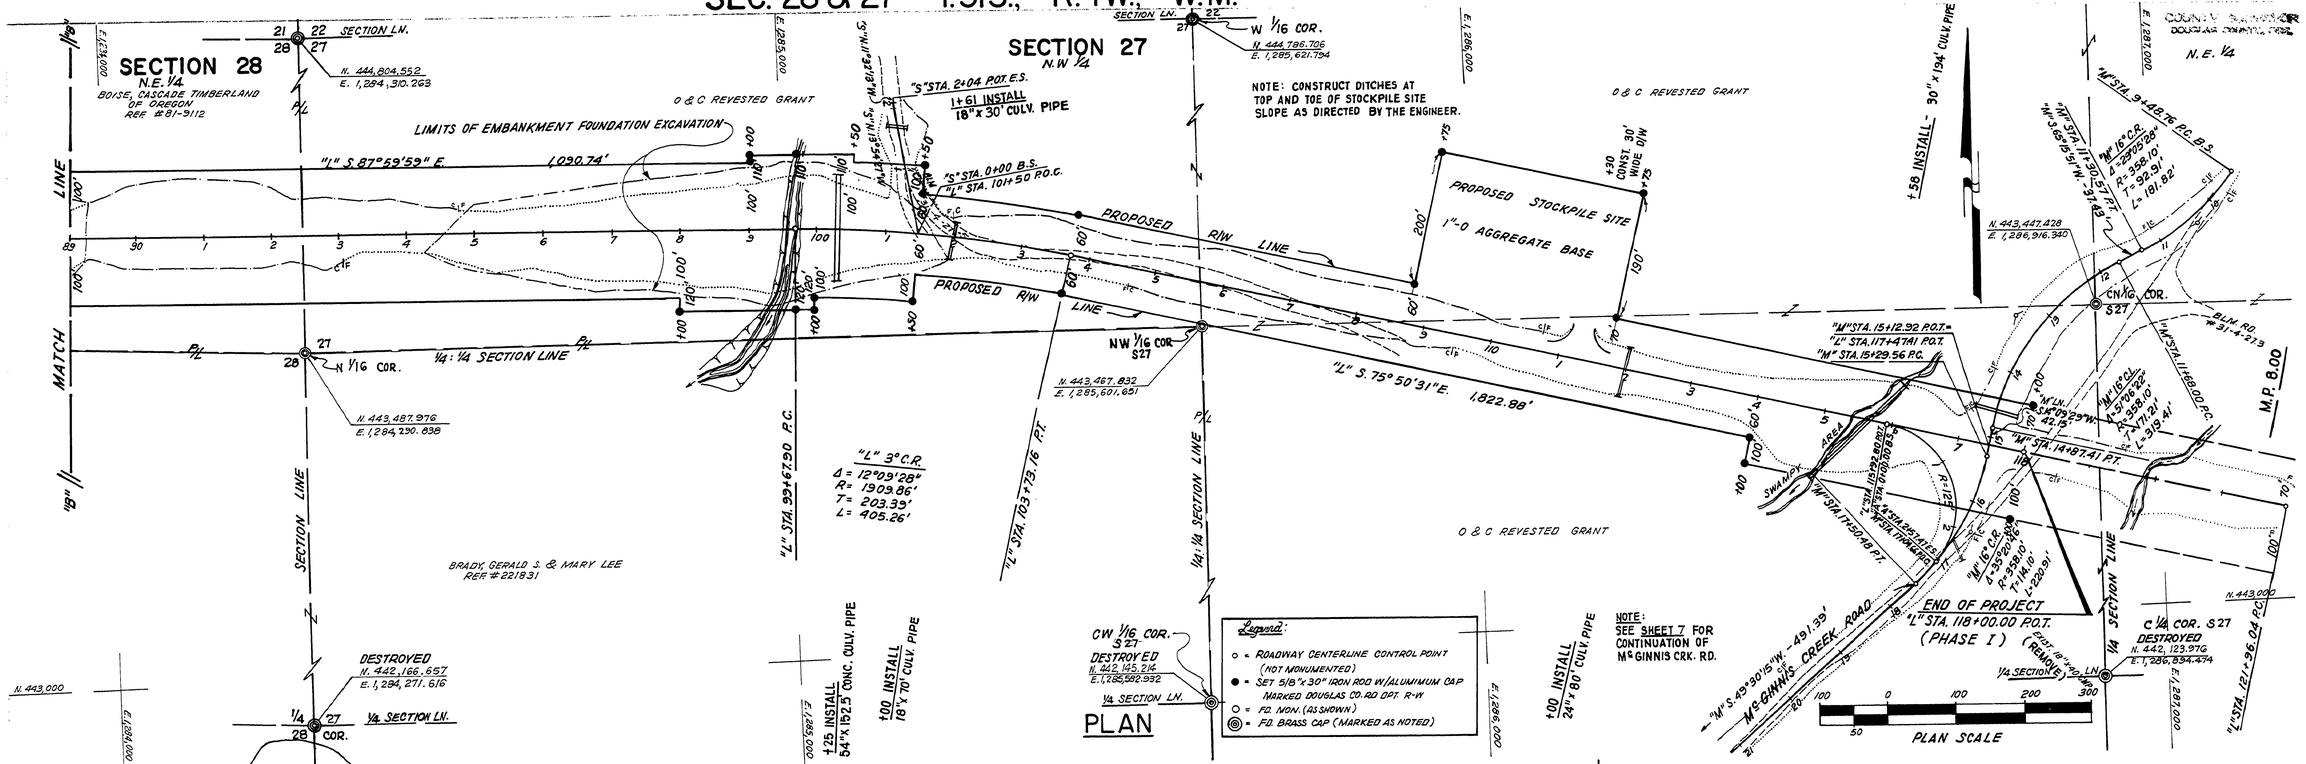


← S.R. EMBANKMENT INCLUDED IN EMBANKMENT QUANTITIES →

| "L" STA. | 89+00 | 90 | 1 | 2 | 3 | 4 | 5 | 6 | 7 | 8 | 9 | 100 | 1 | 2 | 3 | 4 | 5 | 6 | 7 | 8 | 9 | 110 | 1 | 2 | 3 |
|---|---|---|---|---|---|---|---|---|---|---|---|---|---|---|---|---|---|---|---|---|---|---|---|---|---|
| | 898 | | | | | 640 | 702 / 4,493 | 3,605 / 1,325 | 5,979 / 1,848 | 6,427 / 2,363 | 6,423 / 2,918 | 5,637 / 1,877 | 1,692 / 495 | | | | | | | | | | | | |
| EXCAVATION (C.Y.) | 5,132 | 13,735 | 13,692 | 6,375 | 1376 | 519 | 28 | 0 | 0 | 0 | 0 | 0 | 2 | 476 | 788 | 851 | 1,828 | 1,956 | 1,125 | 1,008 | 504 | 6 | 0 | 0 | |
| EMBANKMENT (C.Y.) | 898 | 0 | 0 | 6 | 70 | 709 | 4,493 | 1,325 | 1,848 | 2,363 | 2,918 | 1,877 | 531 | 257 | 63 | 24 | 0 | 0 | 0 | 0 | 20 | 913 | 1,954 | 1,258 | |

| | | | | | | |
|---|---|---|---|---|---|---|
| 0 | 0 | 0 | 0 | 155 | TOTAL (C.Y.) 49,745 | E.F. EXC. |
| | | | | | TOTAL (C.Y.) 189,417 | S.R. EMB. |
| | | | | | TOTAL (C.Y.) 576,422 | EXC. |
| 1,188 | 3,703 | 7,157 | 3,838 | 229 | TOTAL (C.Y.) 254,540 | EMB. |

COUNTY ENGINEER DEPARTMENT

**GALESVILLE DAM BYPASS**
**COW CREEK ROAD NO. 36**
**PLAN AND PROFILE**

JM/KL JAM LB/DB K.L. ERICKSON, COUNTY ENGINEER

Warren H. Poland JUNE, 1983 AS SHOWN

07360798

M.P. 7.36 - 7.98

Co Rd #36

Sheet 6 of 7

(124)