SEC. 27, T. 31 S., R. 4 W., W. M.

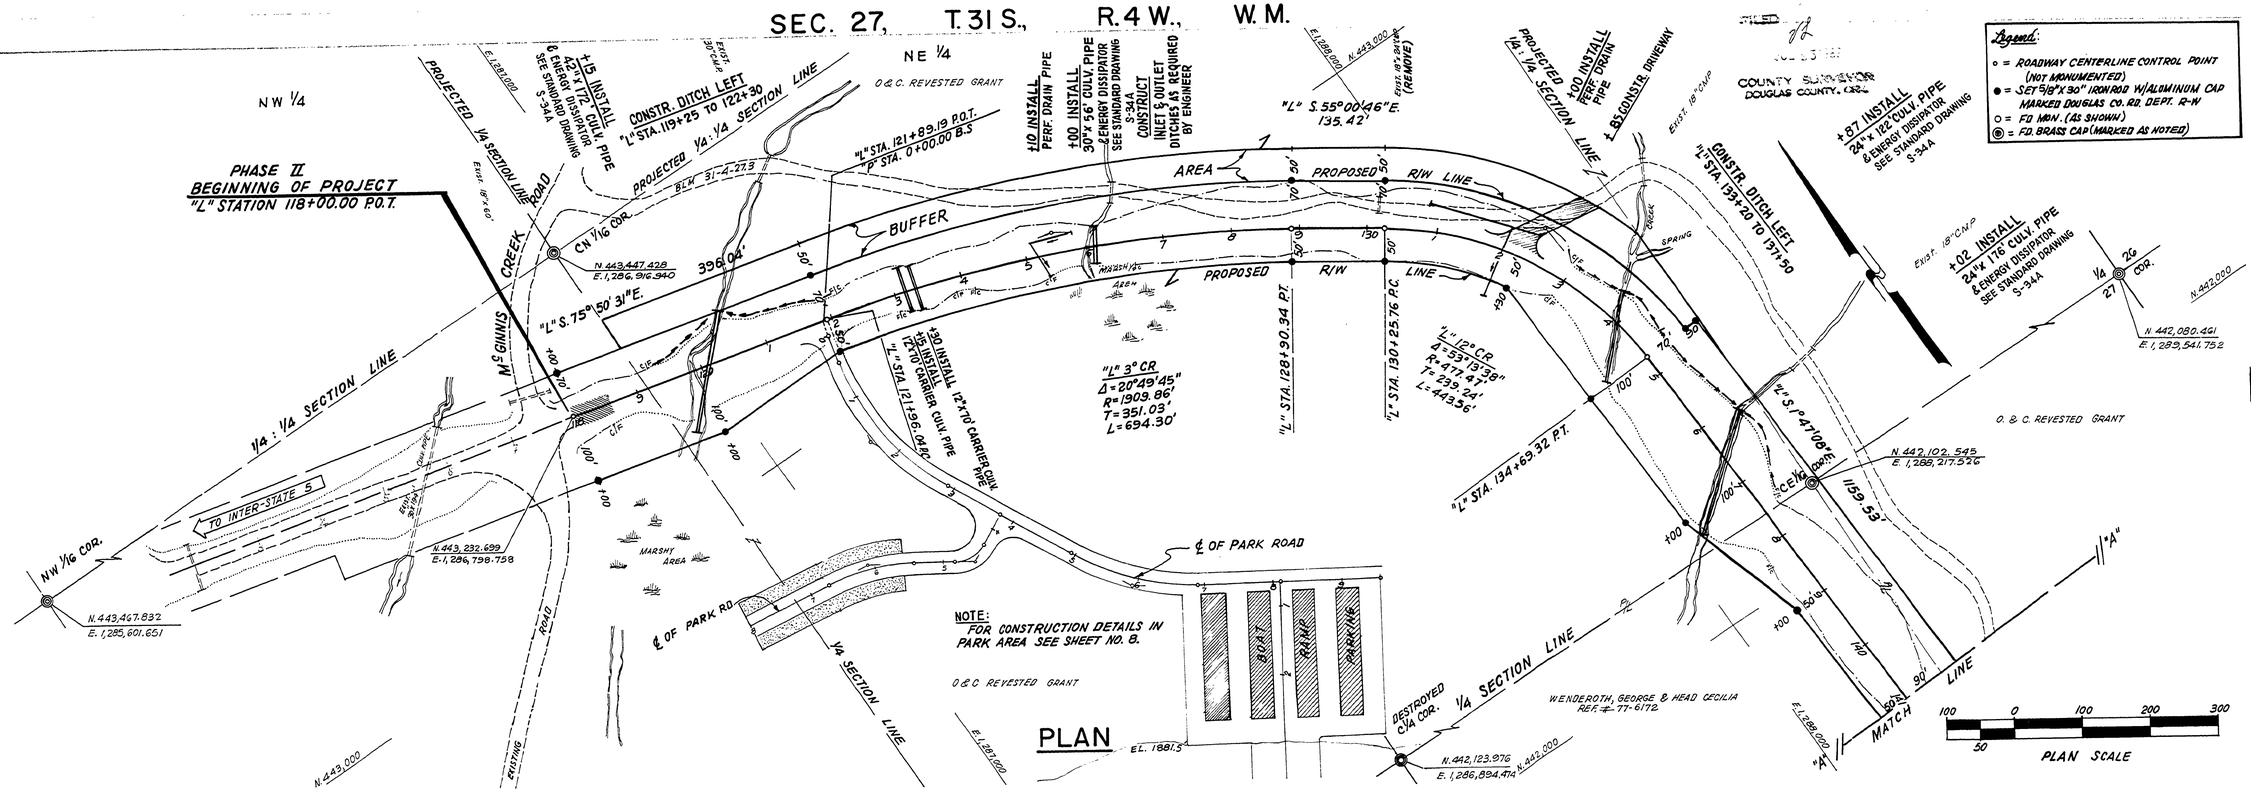

PLAN

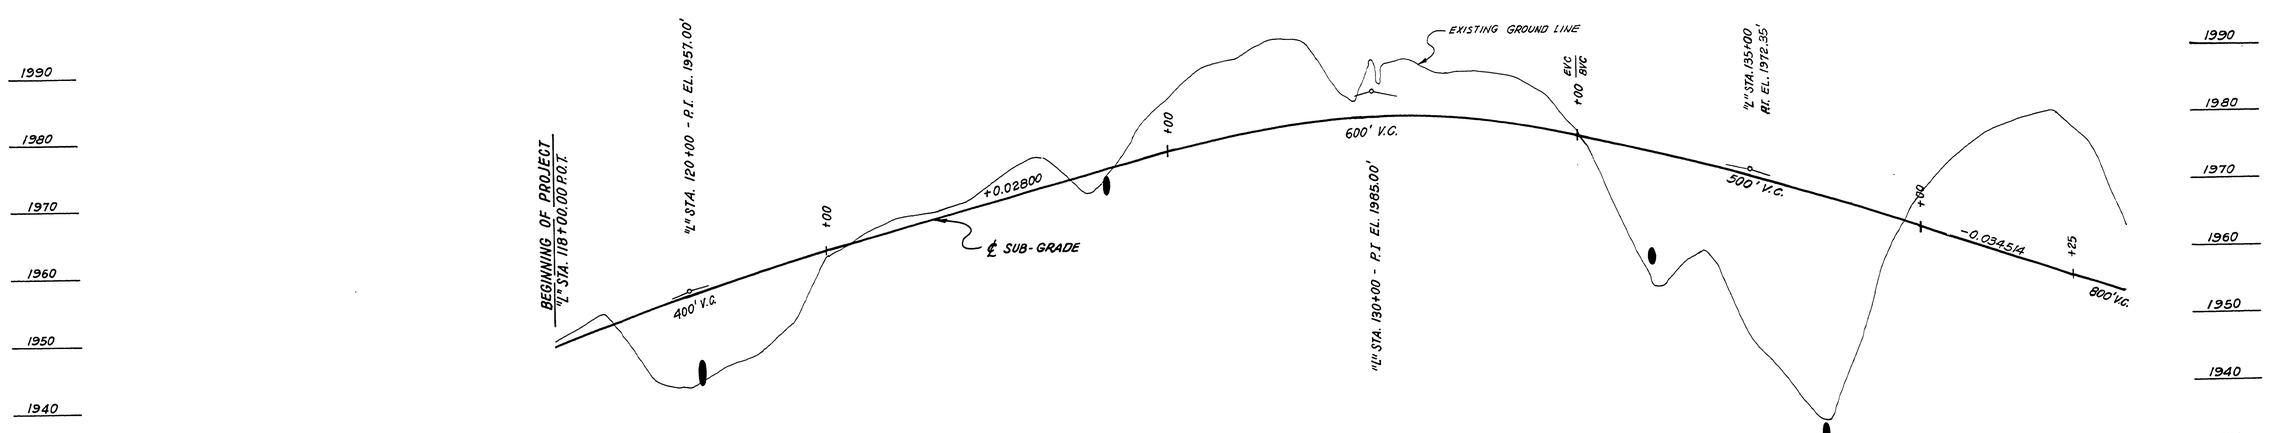

PROFILE

ESTIMATED EXCAVATION (C.Y.)	447	75	0	0	423	561	953	615	975	2990	3486	1918	2259	2221	1628	117	0	0
ESTIMATED EMBANKMENT (C.Y.)	70	2656	3526	1765	105	1	1	151	86	0	0	0	0	0	0	2175	4806	7357

"L" STATION 118+00 9 120 1 2 3 4 5 6 7 8 9 130 1 2 3 4 5 6

0	217	2750	5608	4281
11366	3830	34	0	0

6 7 8 9 140 141

REGISTERED PROFESSIONAL LAND SURVEYOR
Warren H. Poland
OREGON
SEPTEMBER 21, 1972
WARREN H. POLAND
1302

REVISIONS

COUNTY ENGINEER DEPARTMENT

GALESVILLE DAM BYPASS
COW CREEK ROAD NO. 36
PLAN AND PROFILE

JRM JLM WHP K.L. ERICKSON, COUNTY ENGINEER

Warren H. Poland FEB. 1985 AS SHOWN SHEET 4 OF 8

"L" STA. 118+00 TO "L" STA. 141+00

07930837

M.P. 7.93 - 8.37

Rd. # 36 (29)