SEC. 34 & 35, T.31 S., R.4 W., W.M.

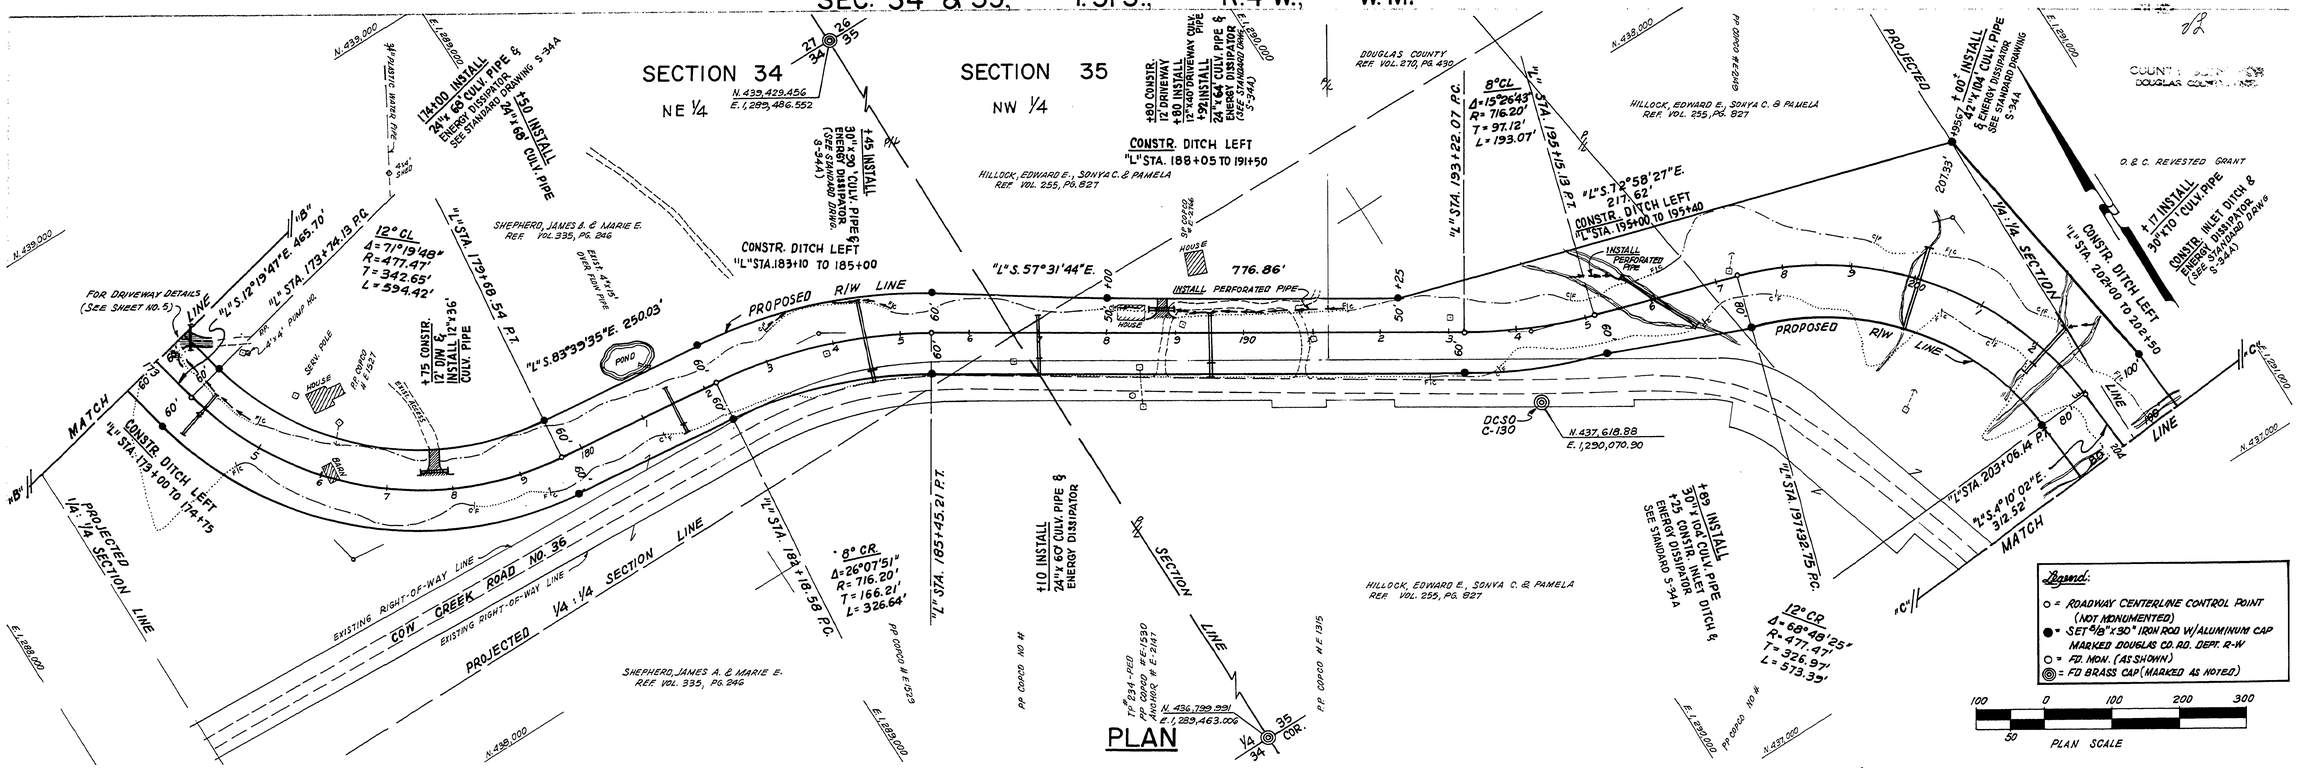

PLAN

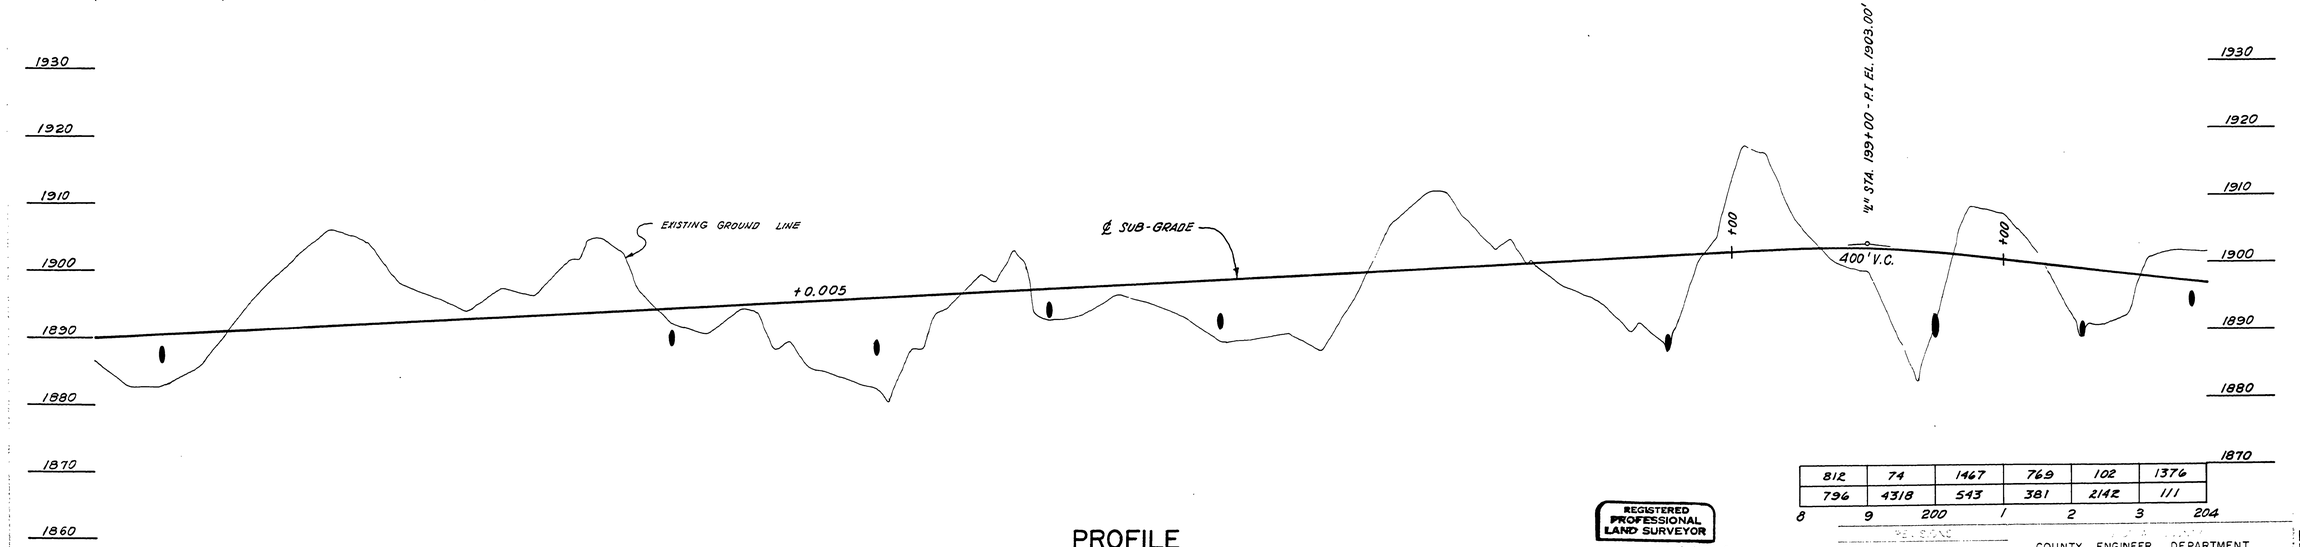

PROFILE

812	74	1467	769	102	1376	
796	4318	543	381	2142	111	
8	9	200	1	2	3	204

"L" STA.	173+00	4	5	6	7	8	9	180	1	2	3	4	5	6	7	8	9	190	1	2	3	4	5	6	7	8
EXC. (C.Y.)	6	80	1585	3696	1957	1187	1620	2297	419	175	8	0	388	958	120	113	0	0	530	2623	1068	541	0	1426	6155	
EMB. (C.Y.)	2149	2337	15	0	0	141	19	0	594	913	2865	4004	1173	528	1148	862	2397	2809	1430	162	167	642	2005	1107	40	

REGISTERED PROFESSIONAL LAND SURVEYOR
Warren H. Poland
OREGON
WARREN H. POLAND
1302

COUNTY ENGINEER DEPARTMENT
GALESVILLE DAM BYPASS
COW CREEK ROAD NO. 36
PLAN AND PROFILE

JRM JLM WHP K.L. ERICKSON, COUNTY ENGINEER
Warren H. Poland FEB. 1985 AS SHOWN SHEET 6 OF 8

"L" STA. 173+00 TO "L" STA. 204+00

08980957

M.P. 8.98-9.57

Rd # 36