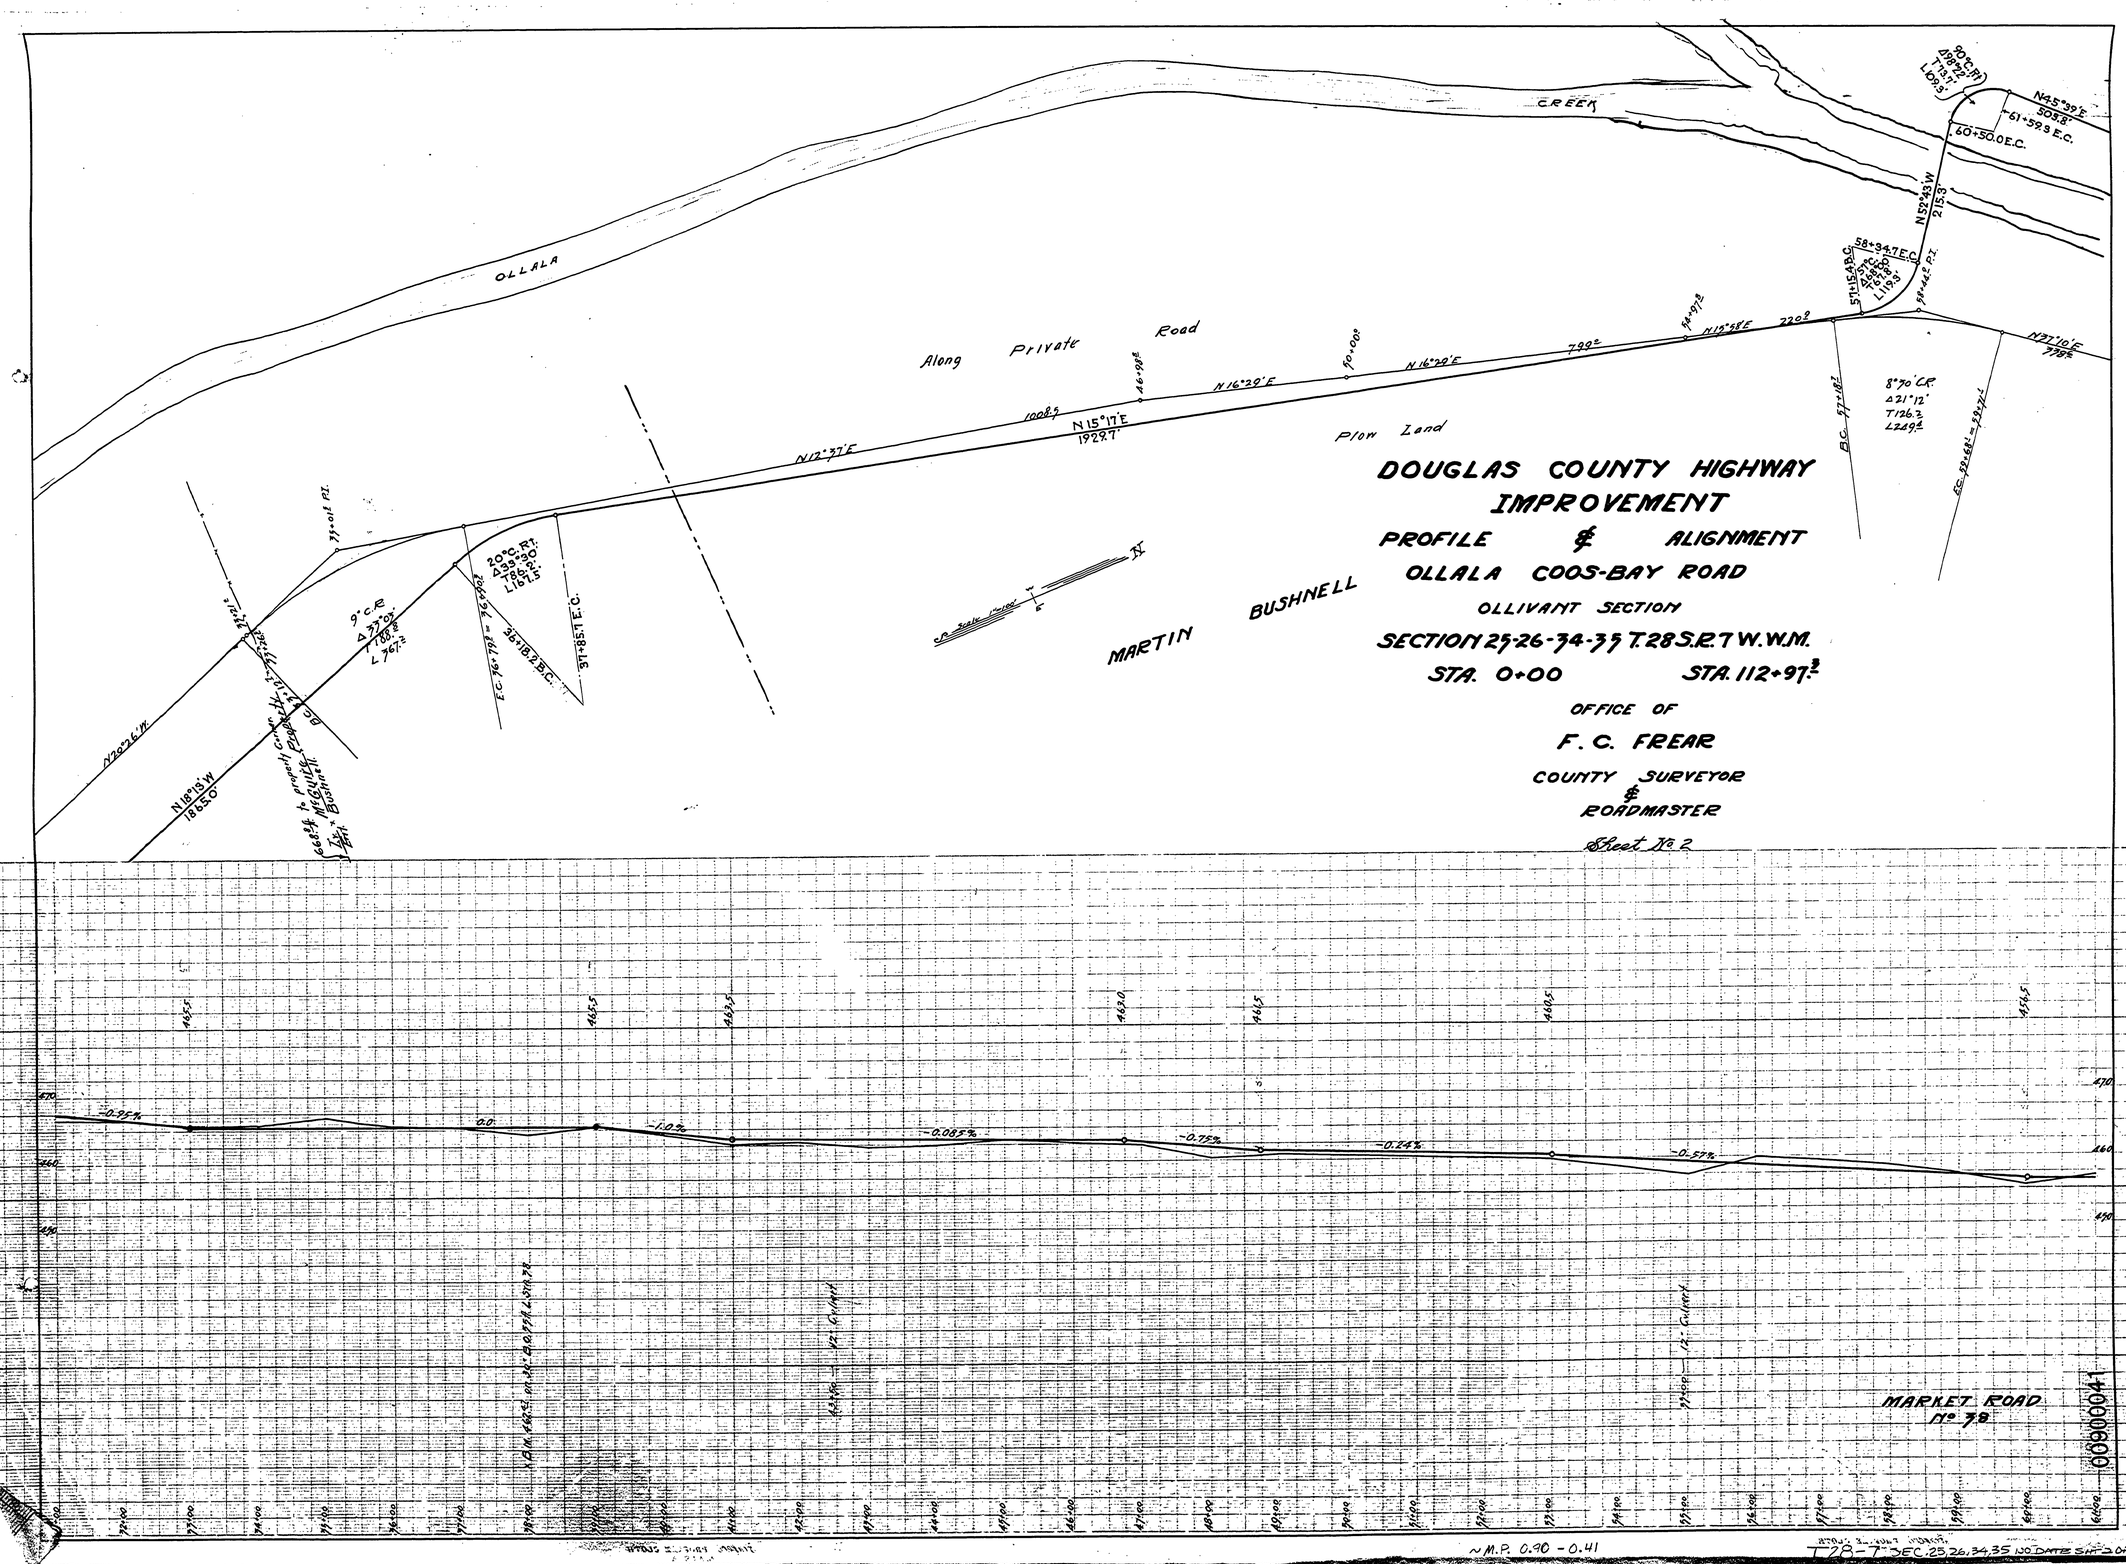
DOUGLAS COUNTY HIGHWAY
IMPROVEMENT
PROFILE & ALIGNMENT
OLLALA COOS-BAY ROAD
OLLIVANT SECTION
SECTION 25-26-34-35 T.28S.R.7W.W.M.
STA. 0+00 STA. 112+97.3
OFFICE OF
F. C. FREAR
COUNTY SURVEYOR
&
ROADMASTER
Sheet No. 2
OLLALA
CREEK
Along Private Road
Plow Land
MARTIN BUSHNELL
N12°37'E
N15°17'E
1929.7'
N16°20'E
N19°48'E
N37°10'E
N45°39'E
N52°23'W
N18°19'W
1855.0'
N70°26'W
60+50 E.C.
61+59.3 E.C.
58+34.7 E.C.
MARKET ROAD
No. 78
00900041
~M.P. 0.90 - 0.41
T28-7 SEC. 25,26,34,35 NO DATE SHT 2 OF 4