SEC 27 & 34 T29S R5W W.M.

RD 42

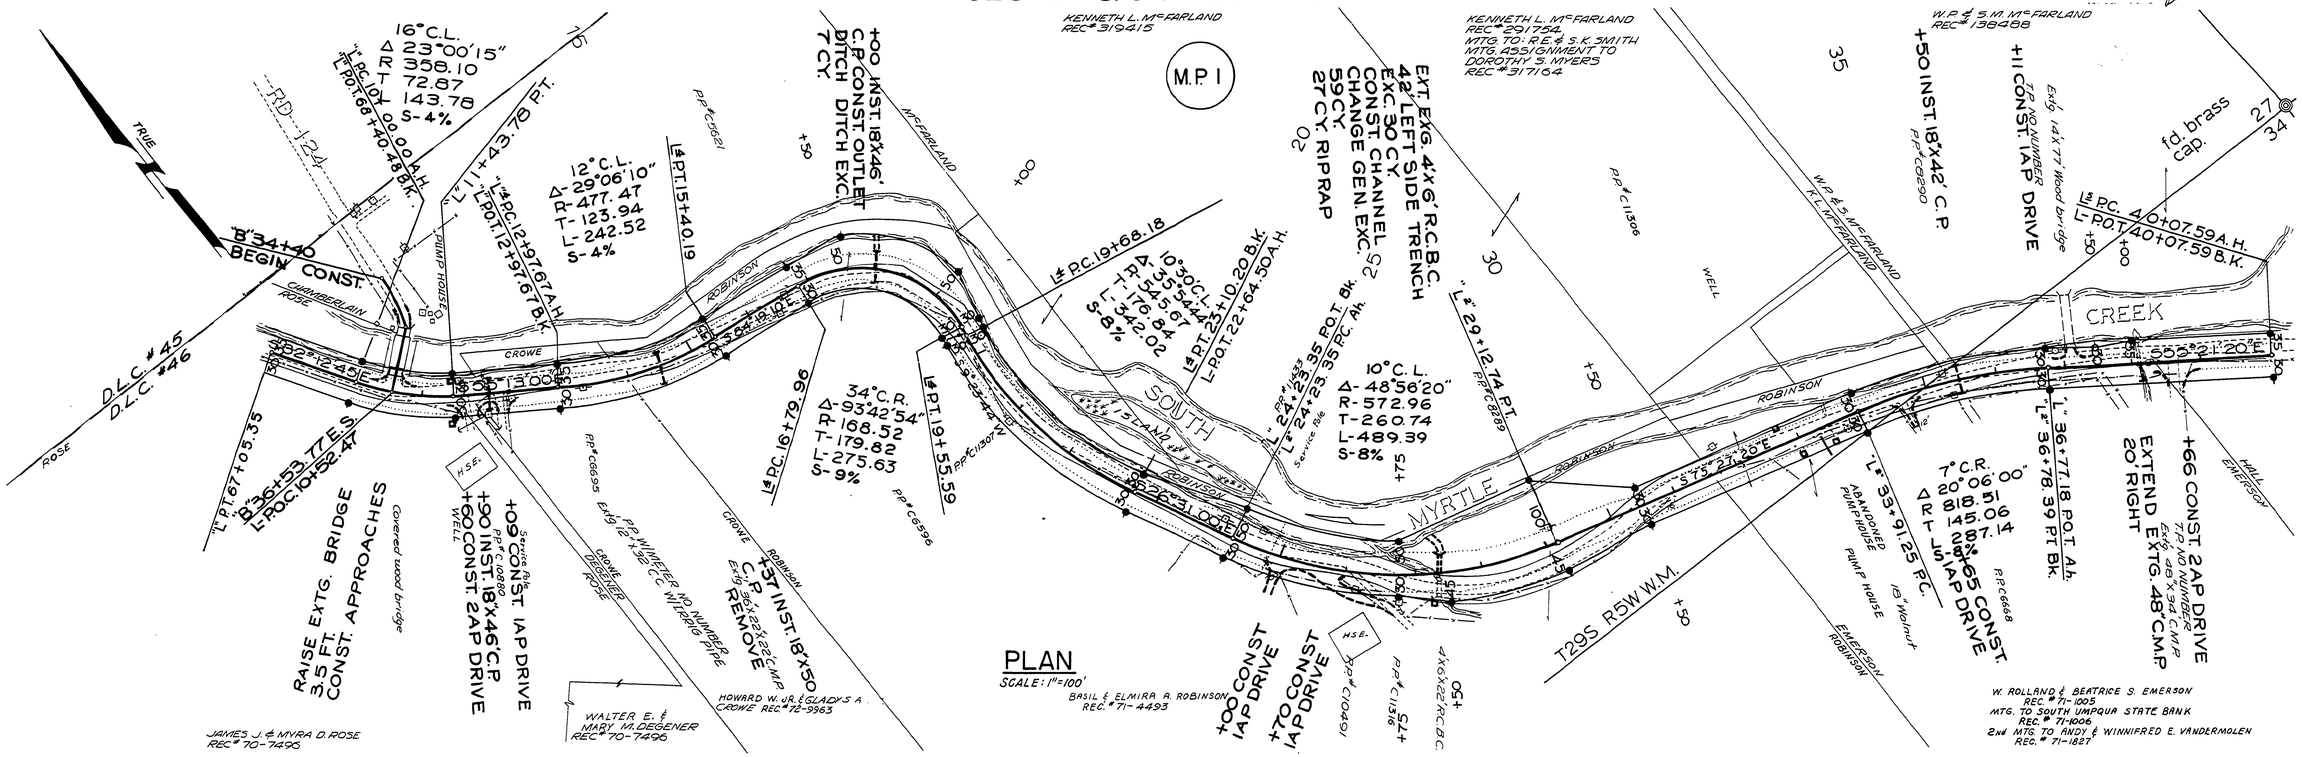

PLAN

SCALE: 1" = 100'

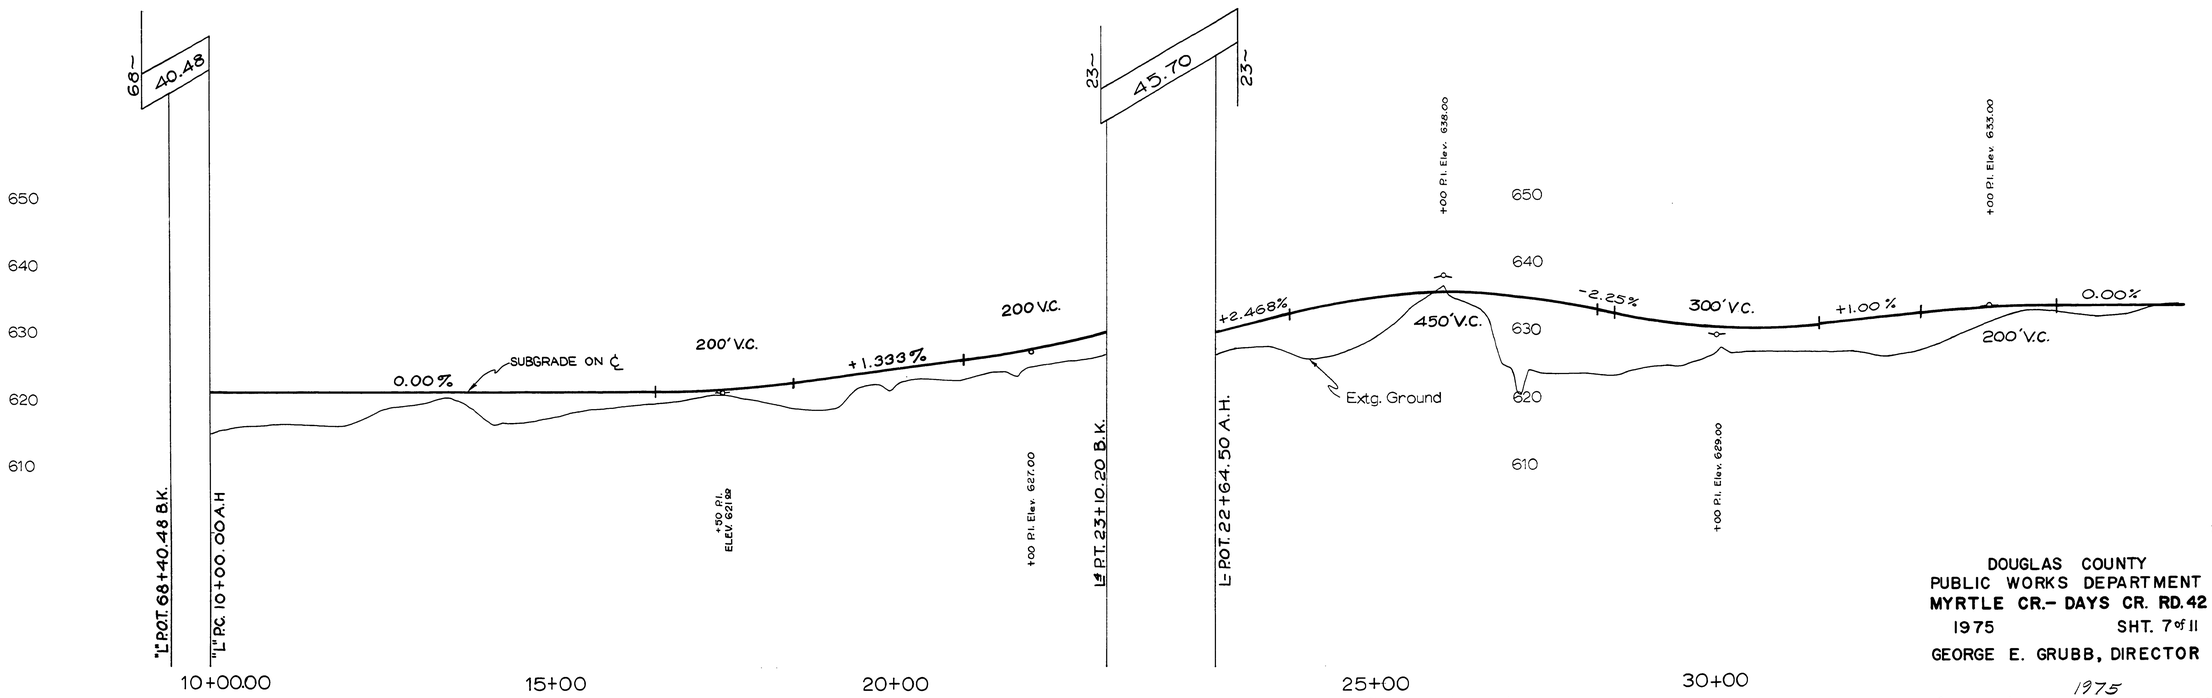

M.P. 0.28 - 1.33

DOUGLAS COUNTY
PUBLIC WORKS DEPARTMENT
MYRTLE CR.- DAYS CR. RD. 42
1975 SHT. 7 of 11
GEORGE E. GRUBB, DIRECTOR

00880133

1975
Co. Rd. #42 Sht. 7 of 11 (24)