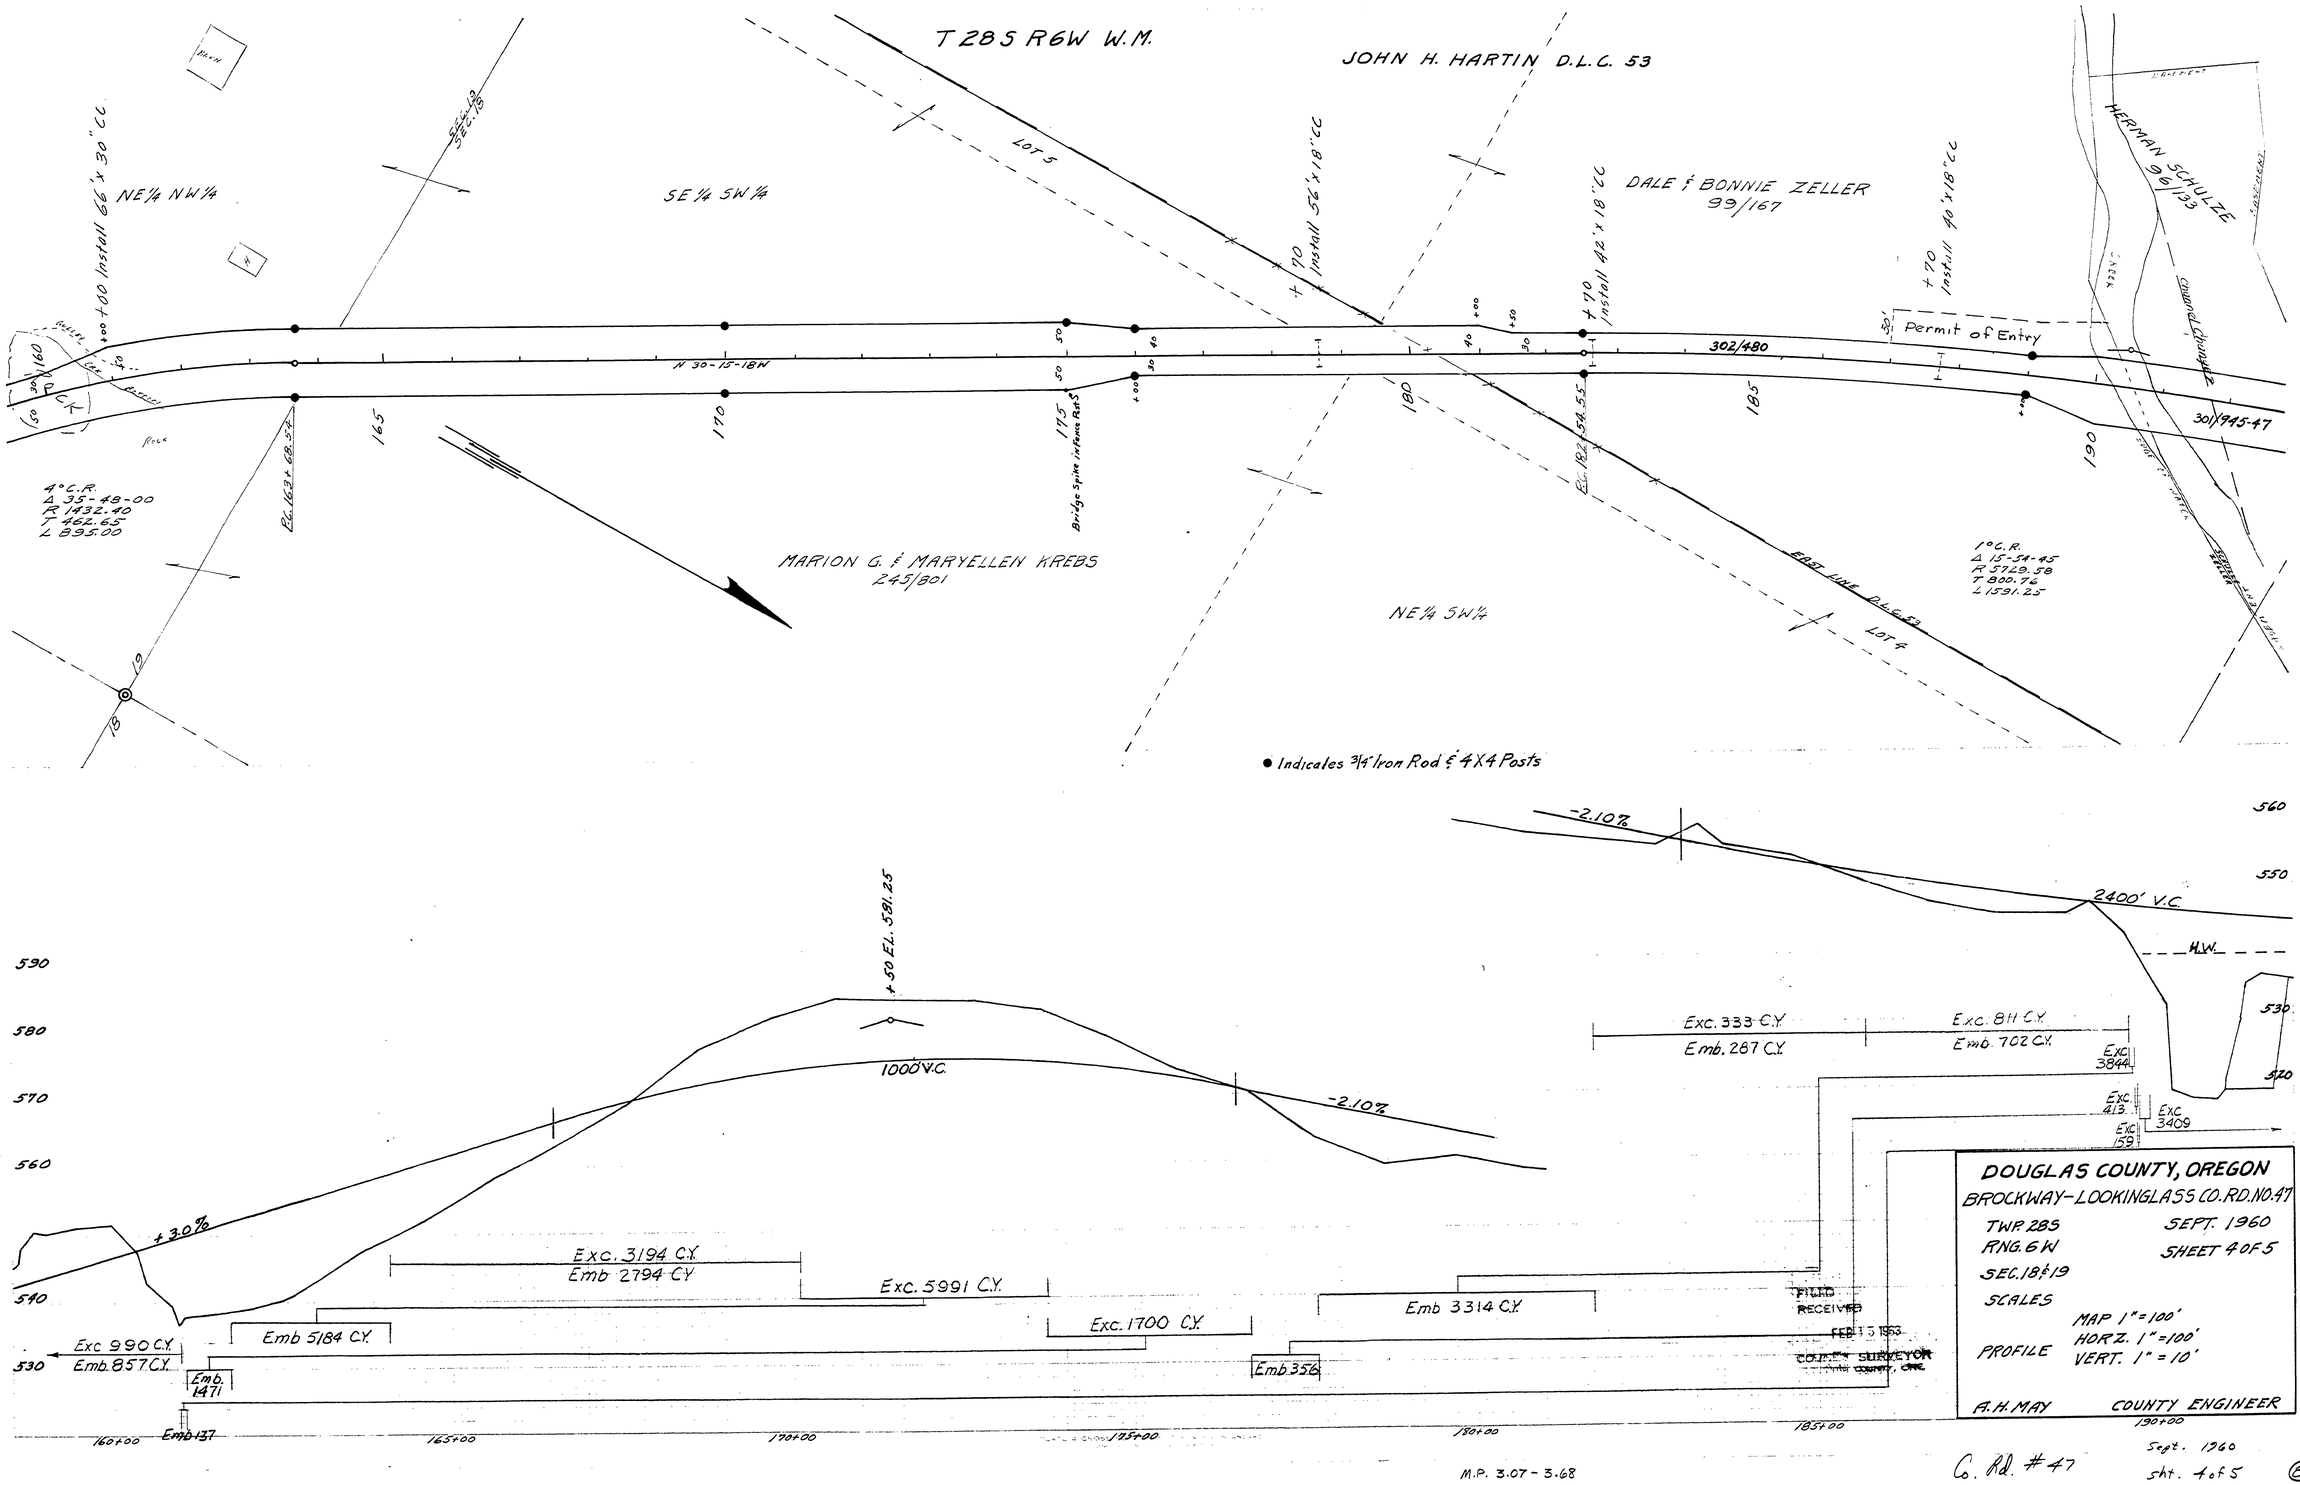
T 28 S R 6 W W.M.
JOHN H. HARTIN D.L.C. 53
NE¼ NW¼
SE¼ SW¼
LOT 5
DALE & BONNIE ZELLER
99/167
HERMAN SCHULZE
96/133
+00 Install 66"x30" CC
+70 Install 56"x18" CC
+70 Install 42"x18" CC
+70 Install 40"x18" CC
Permit of Entry
302/480
N 30-15-18W
301/945-47
Bridge Spike in Pine Rod
Elev. 163+68.34
Elev. 182+54.55
4° C.R.
Δ 35-48-00
R 1432.40
T 462.65
L 895.00
1° C.R.
Δ 15-54-45
R 5729.58
T 800.76
L 1591.25
MARION G. & MARYELLEN KREBS
245/801
NE¼ SW¼
EAST LINE D.L.C. 53
LOT 4
● Indicates 3/4" Iron Rod & 4X4 Posts
+50 El. 591.25
1000' V.C.
2400' V.C.
-2.10%
+3.0%
H.W.
Exc. 333 C.Y.
Emb. 287 C.Y.
Exc. 811 C.Y.
Emb. 702 C.Y.
Exc. 3844
Exc. 413
Exc. 3409
Exc. 159
Exc. 3194 C.Y.
Emb 2794 C.Y.
Exc. 5991 C.Y.
Emb 3314 C.Y.
Exc. 1700 C.Y.
Emb 5184 C.Y.
Exc 990 C.Y.
Emb. 857 C.Y.
Emb. 1471
Emb. 137
Emb. 356
FILED
RECEIVED
FEB 15 1963
COUNTY SURVEYOR
DOUGLAS COUNTY, OREGON
BROCKWAY-LOOKINGLASS CO. RD. NO. 47
TWP. 28S
RNG. 6W
SEC. 18 & 19
SEPT. 1960
SHEET 4 OF 5
SCALES
PROFILE
MAP 1" = 100'
HORZ. 1" = 100'
VERT. 1" = 10'
A. H. MAY
COUNTY ENGINEER
03070368
M.P. 3.07 - 3.68
C. Rd. #47
Sept. 1960
Sht. 4 of 5
80