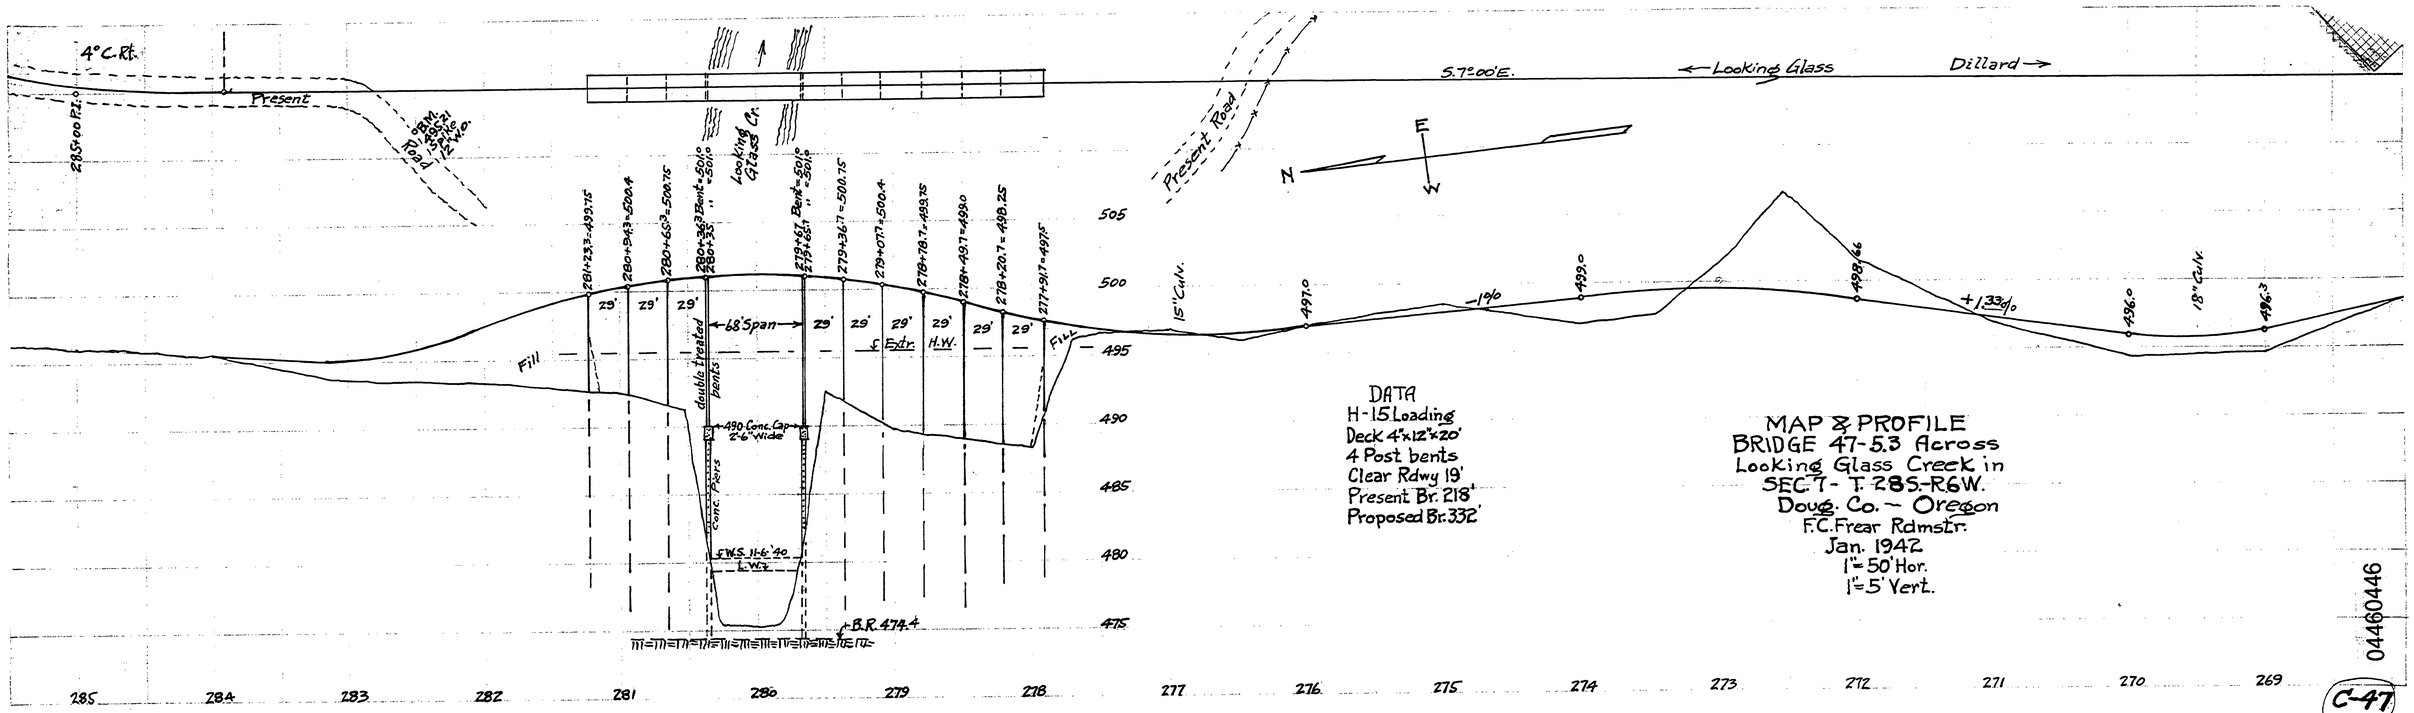

DATA
H-15 Loading
Deck 4"x12"x20'
4 Post bents
Clear Rdwy 19'
Present Br. 218'
Proposed Br. 332'

MAP & PROFILE
BRIDGE 47-5.3 Across
Looking Glass Creek in
SEC. 7 - T. 28S.-R6W.
Doug. Co. — Oregon
F.C. Frear Rdmstr.
Jan. 1942
1" = 50' Hor.
1" = 5' Vert.

04460446

C-47

M.P. 4.46

T 28-6 SEC. 7 JAN 1942

42