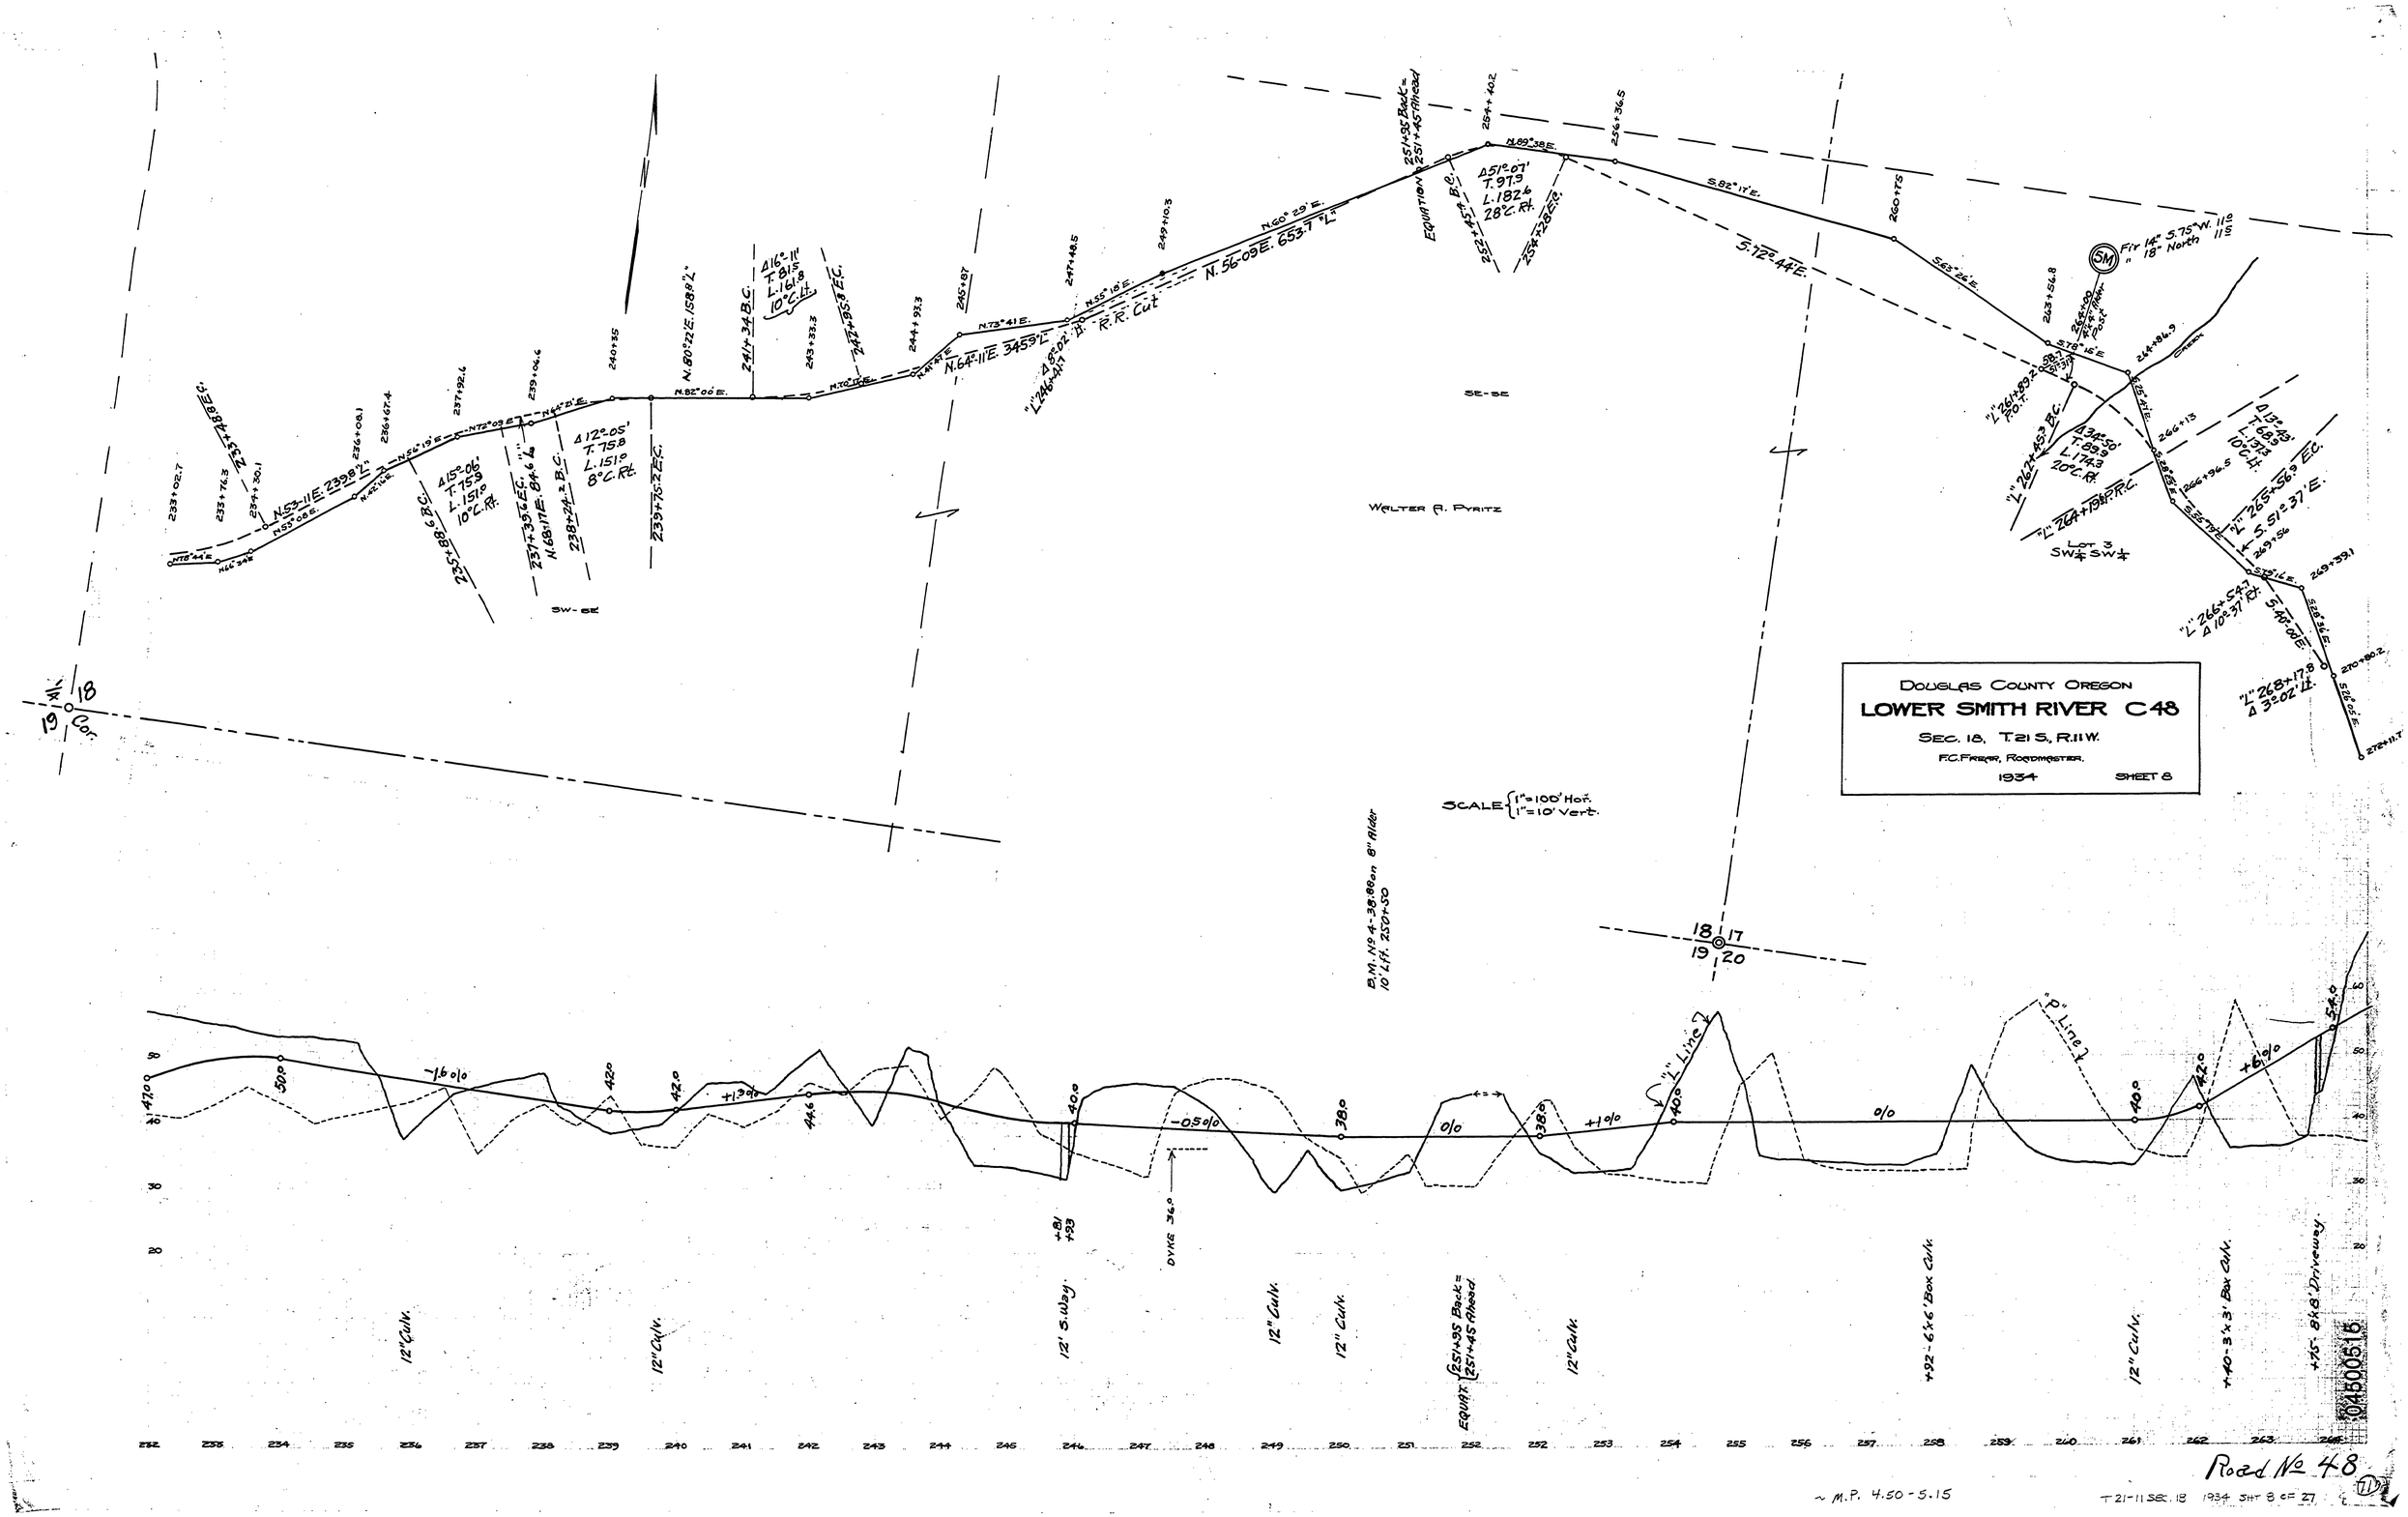
DOUGLAS COUNTY OREGON
LOWER SMITH RIVER C48
SEC. 18, T.21 S., R.11 W.
F.C. FREER, ROADMASTER.
1934
SHEET 8
SCALE { 1" = 100' Hor. 1" = 10' Vert.
WALTER A. PYRITZ
SE-SE
SW-SE
LOT 3
SW¼ SW¼
R.R. Cut
EQUATION 251+35 Back = 251+45 Ahead
B.M. No 4-38.88 on 8" Alder 10' Lft. 250+50
Fir 14" S.75°W. 11.6
" 18" North 11.6
Road No 48
~ M.P. 4.50 - 5.15
T 21-11 SEC. 18 1934 SHT 8 OF 27
12" Culv.
12' S. Way
DYKE 36.0
EQUAT. 251+35 Back = 251+45 Ahead
+92 - 6'x6' Box Culv.
+40 - 3'x3' Box Culv.
+45 - 8'x8' Driveway
"L" Line
"P" Line
0/0
+1.0%
-0.5%
+1.3%
-1.6%
+6%
42.0
40.0
38.0
44.6
54.0
50.0
47.0
1046000615