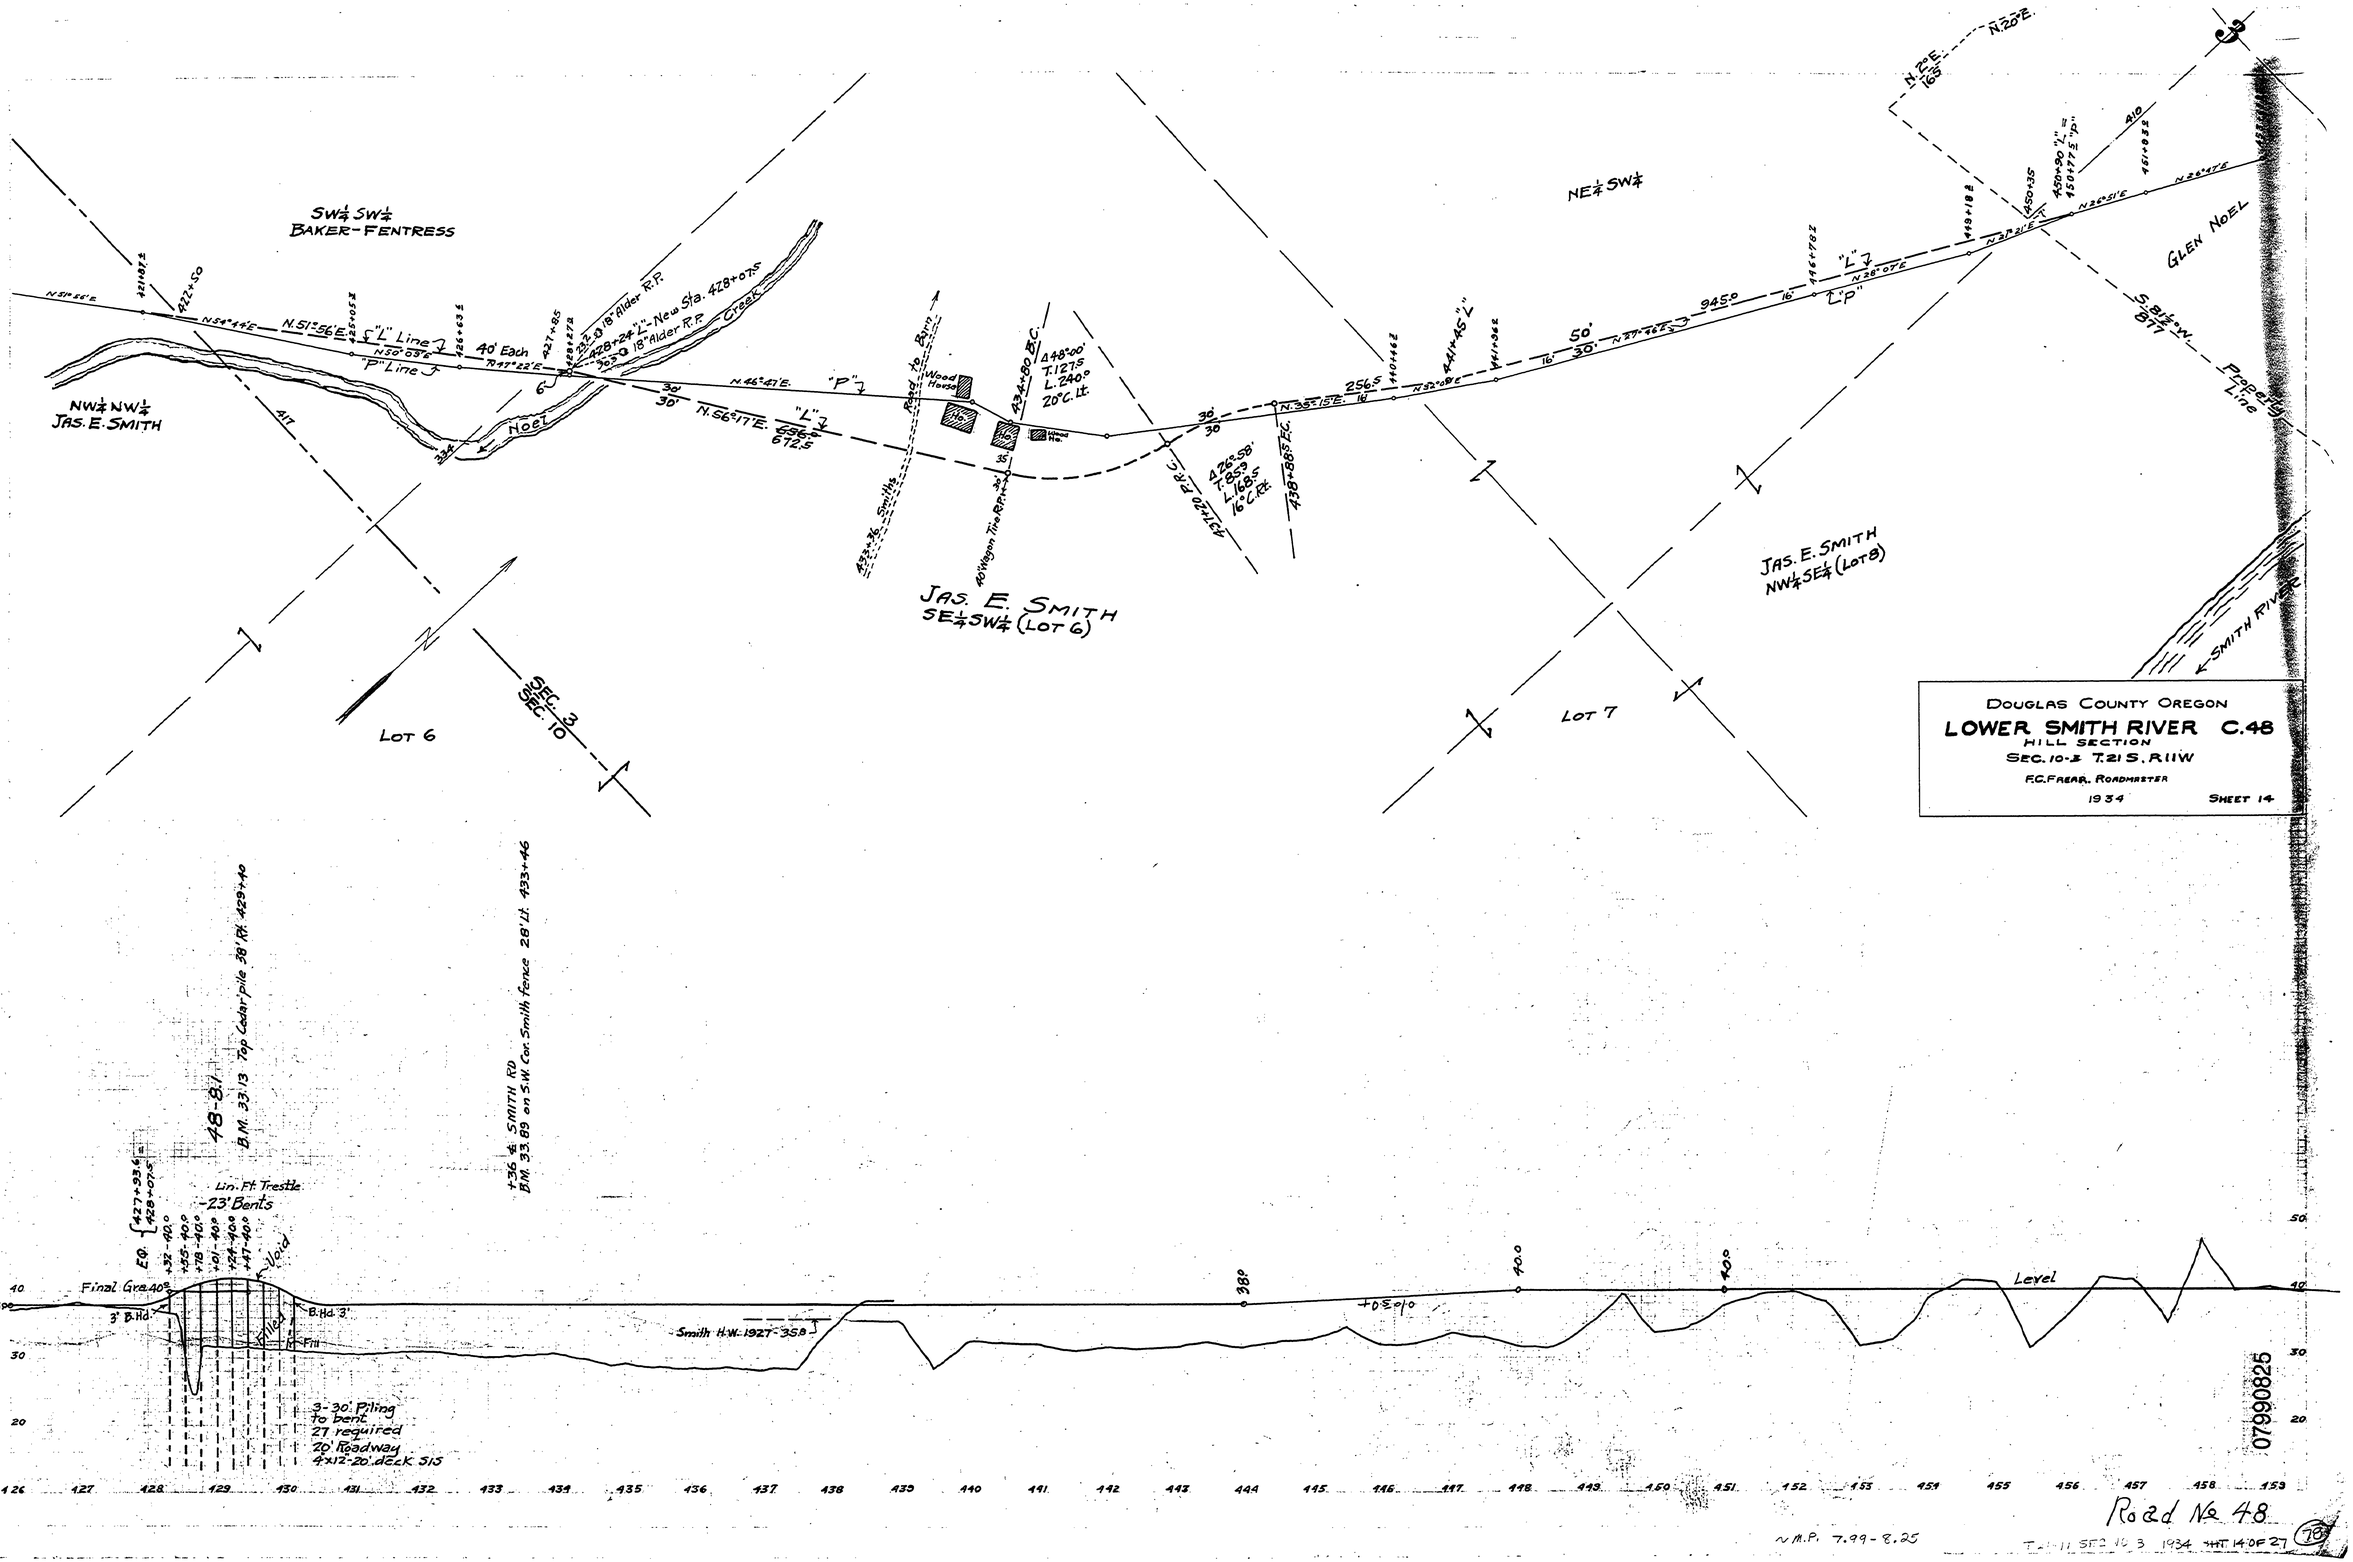
SW¼ SW¼
BAKER-FENTRESS
NW¼ NW¼
JAS. E. SMITH
NE¼ SW¼
GLEN NOEL
JAS. E. SMITH
SE¼ SW¼ (LOT 6)
JAS. E. SMITH
NW¼ SE¼ (LOT 8)
LOT 6
LOT 7
SEC. 3
SEC. 10
SMITH RIVER
Property Line
DOUGLAS COUNTY OREGON
LOWER SMITH RIVER C.48
HILL SECTION
SEC. 10-3 T. 21 S. R 11 W
F.C. FREAR, ROADMASTER
1934
SHEET 14
Road No. 48
~M.P. 7.99-8.25
Level
Final Gra. 40.0
3' B.Hd.
B.Hd. 3'
Fill
Smith H.W. 1927-35.8
3-30' Piling to bent
27 required
20' Roadway
4x12-20' deck SIS
Lin. Ft. Trestle
23' Bents
Top Cedar pile 38' Rt. 429+40
B.M. 33.13
+36 ℄ SMITH RD
B.M. 33.89 on S.W. Cor. Smith Fence 28' Lt. 433+46
07990825