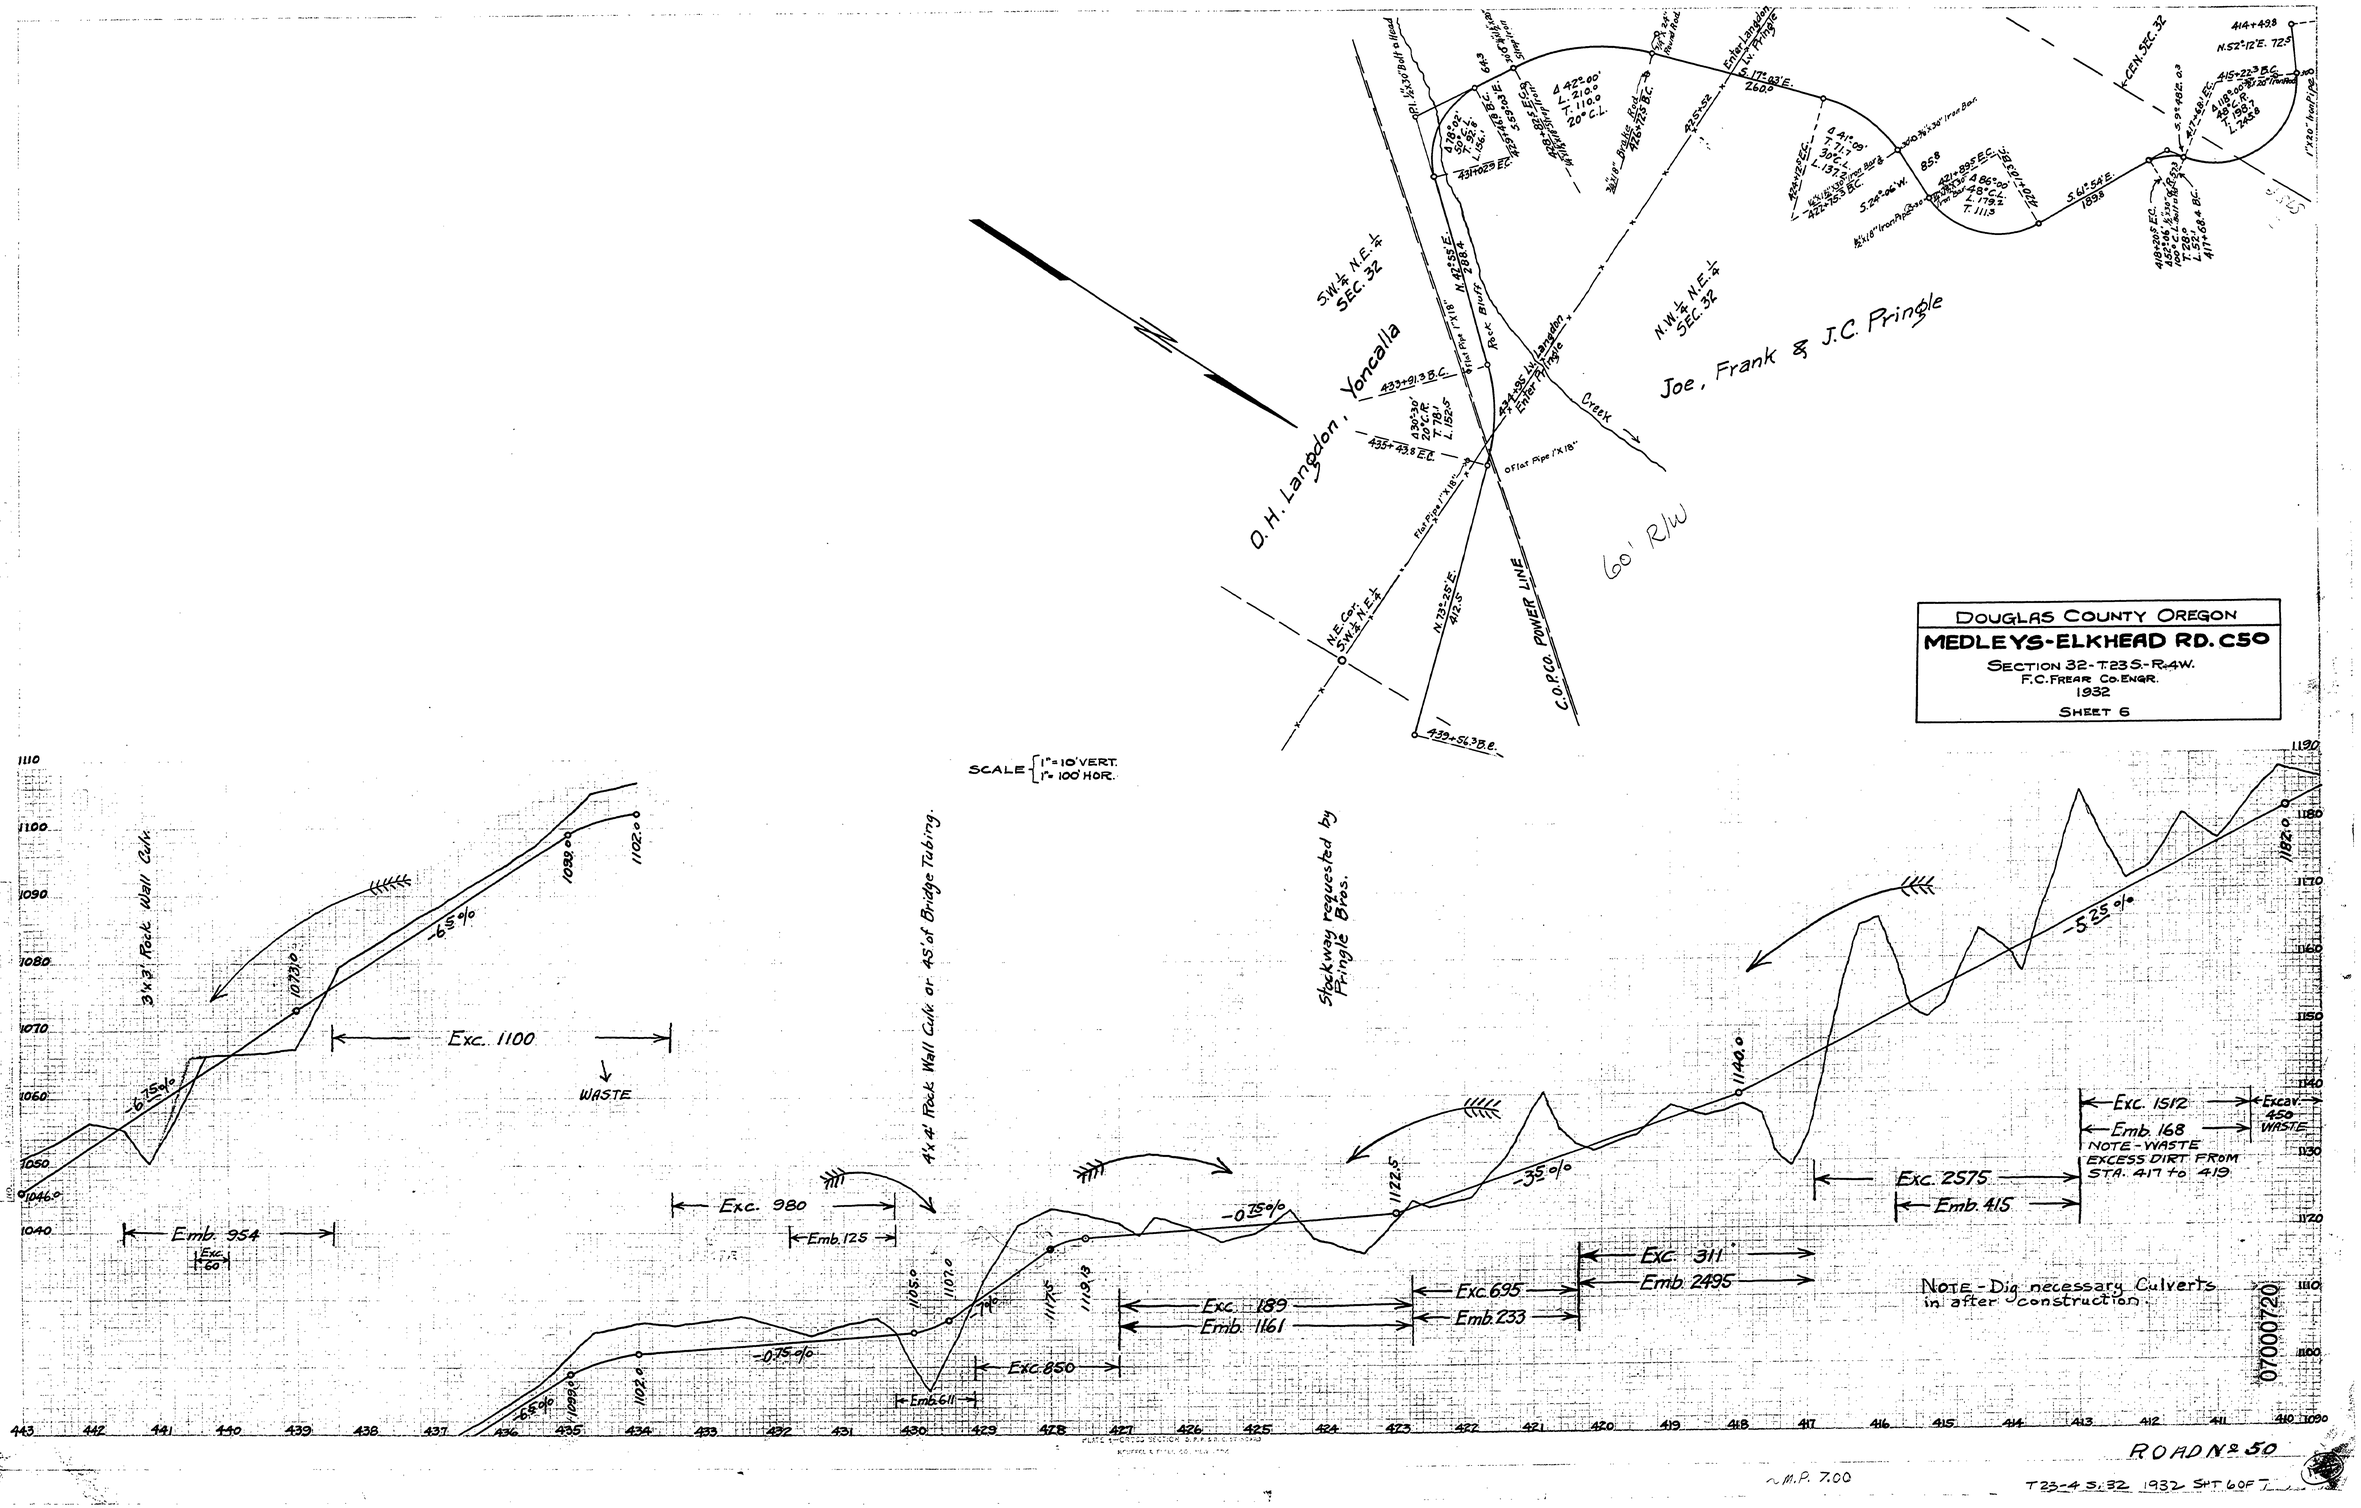
DOUGLAS COUNTY OREGON
MEDLEYS-ELKHEAD RD. C50
SECTION 32-T.23 S.-R.4 W.
F.C. FREAR CO. ENGR.
1932
SHEET 6
SCALE 1" = 10' VERT. 1" = 100' HOR.
O.H. Langdon, Yoncalla
Joe, Frank & J.C. Pringle
S.W. ¼ N.E. ¼ SEC. 32
N.W. ¼ N.E. ¼ SEC. 32
C.O.P.C.O. POWER LINE
60' R/W
Stockway requested by Pringle Bros.
3'x3' Rock Wall Culv.
4'x4' Rock Wall Culv. or 45' of Bridge Tubing.
Exc. 1100
WASTE
Emb. 954
Exc. 980
Emb. 125
Exc. 850
Emb. 611
Exc. 189
Emb. 1161
Exc. 695
Emb. 233
Exc. 311
Emb. 2495
Exc. 2575
Emb. 415
Exc. 1512
Emb. 168
Excav. 450 WASTE
NOTE - WASTE EXCESS DIRT FROM STA. 417 to 419
NOTE - Dig necessary Culverts in after construction
ROAD No. 50
~M.P. 7.00
T23-4 S.32 1932 SHT 6 OF 7