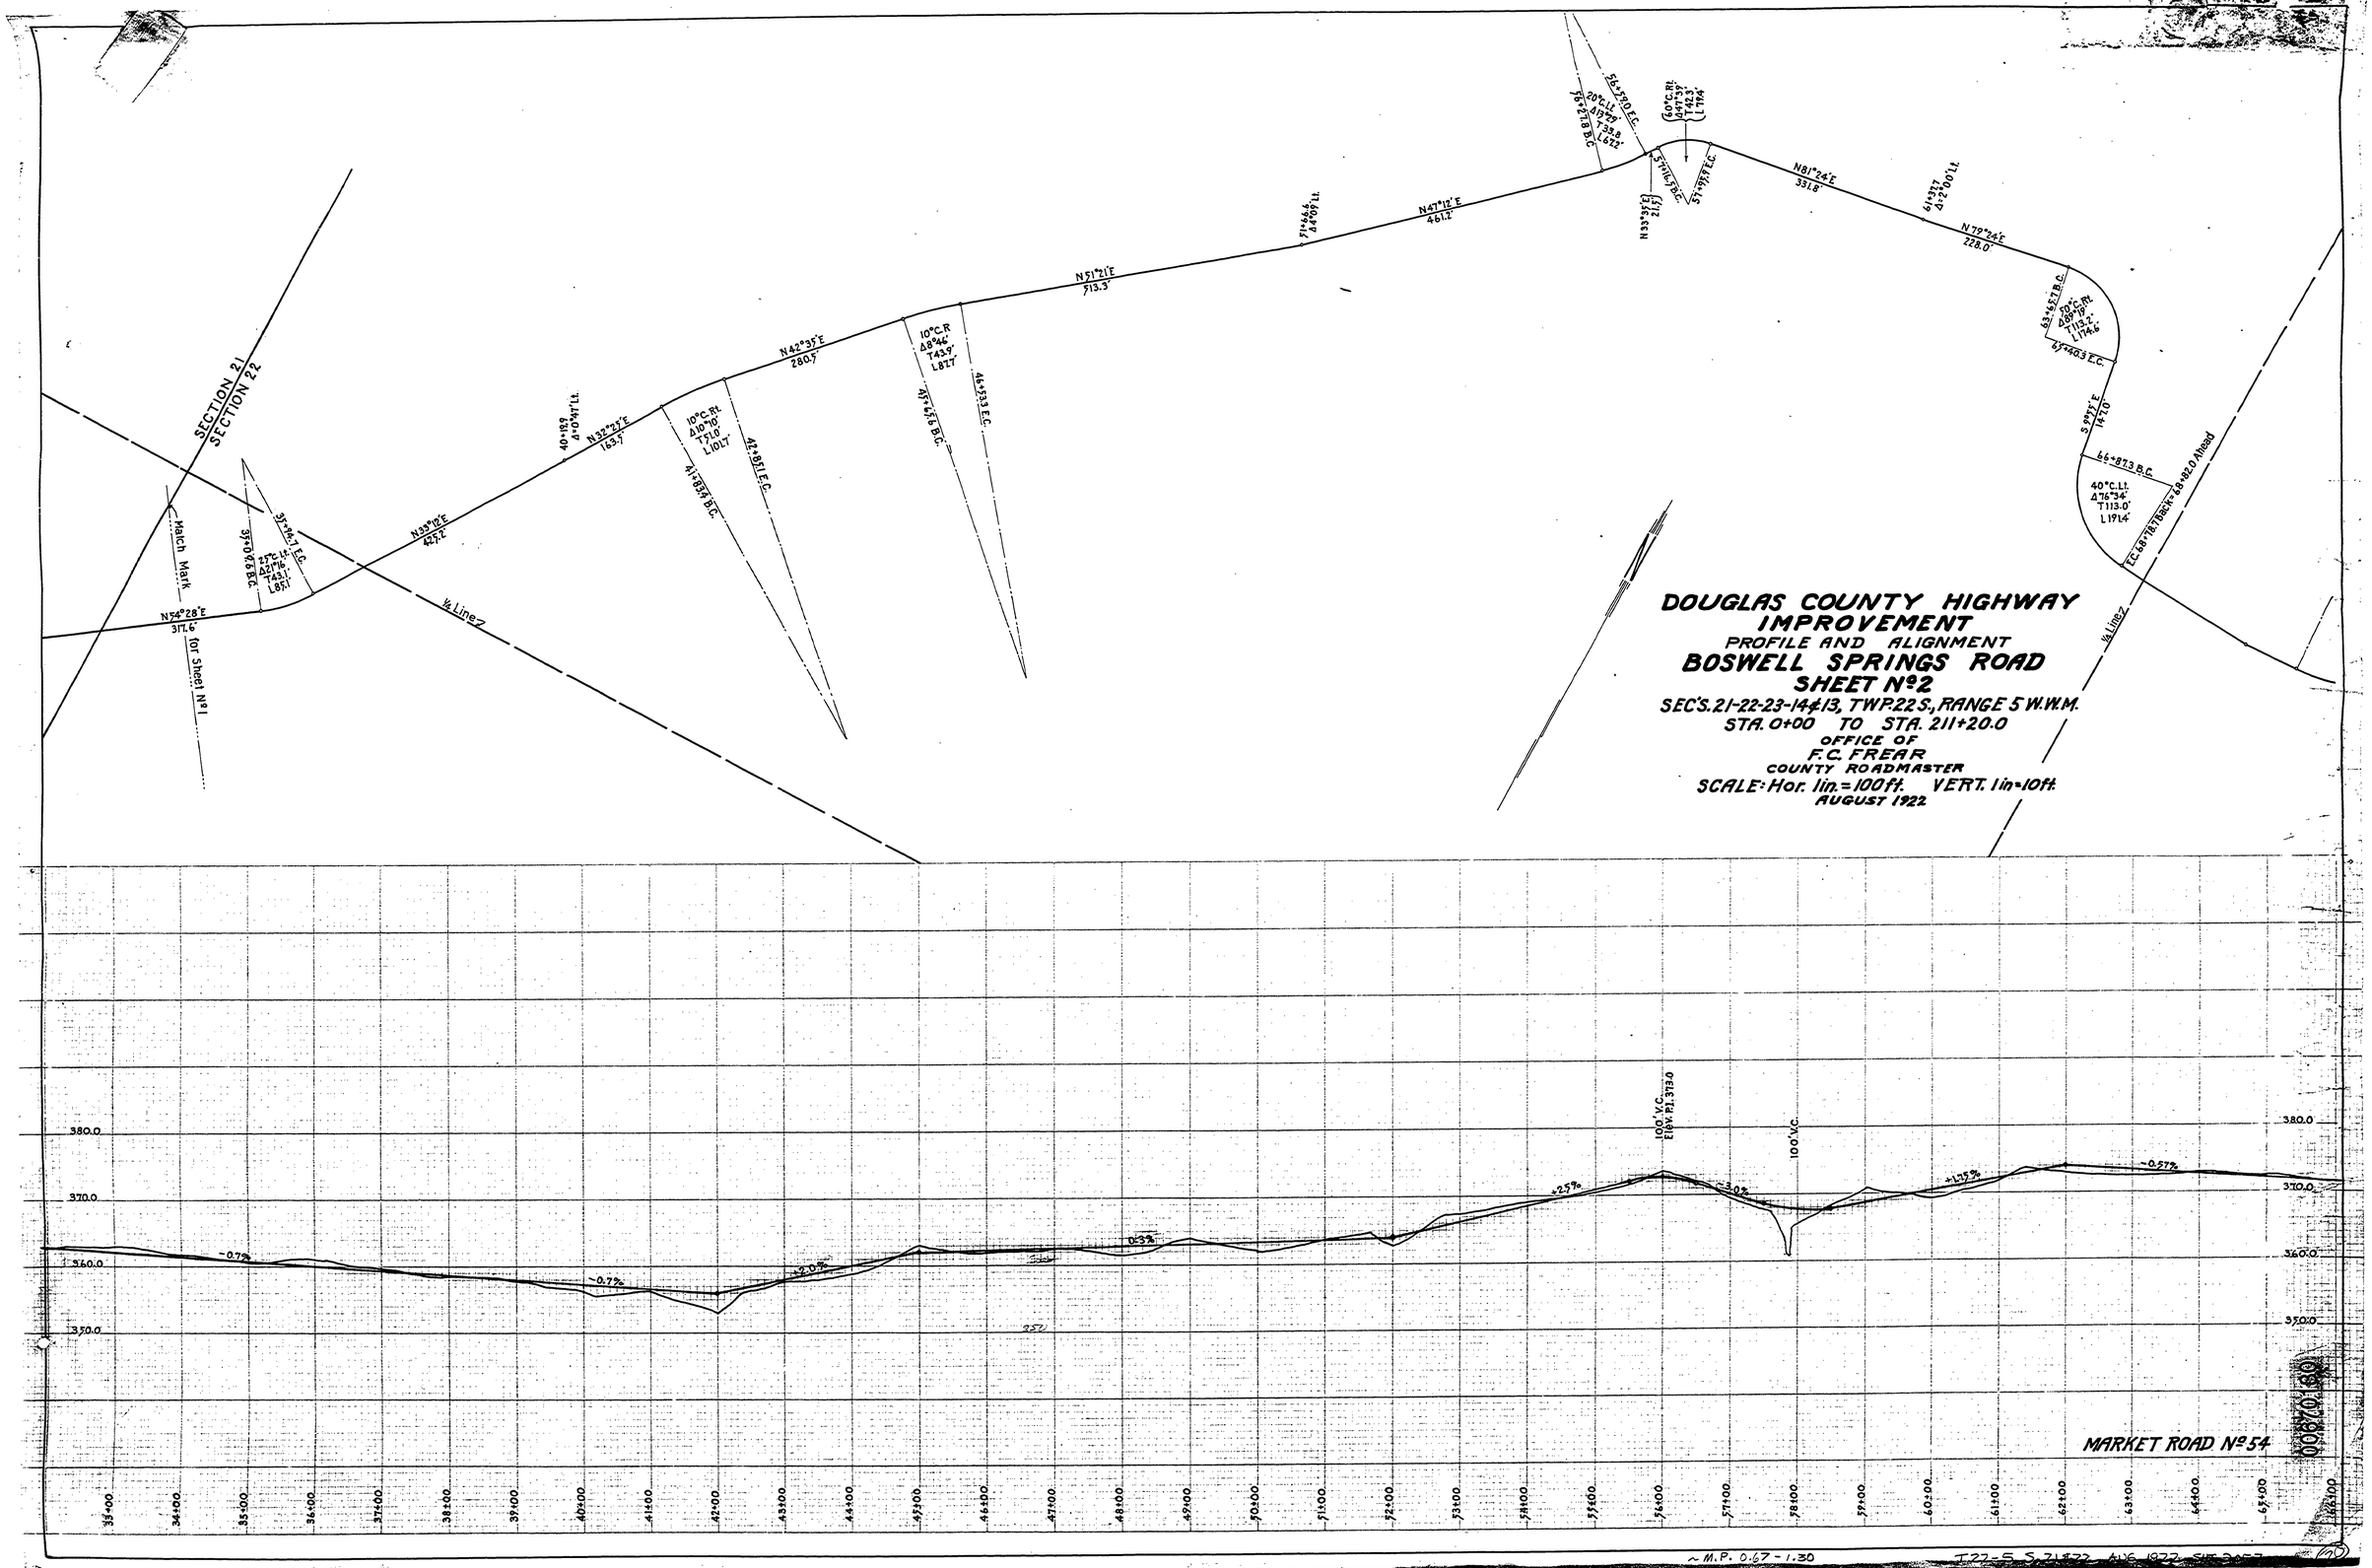
DOUGLAS COUNTY HIGHWAY
IMPROVEMENT
PROFILE AND ALIGNMENT
BOSWELL SPRINGS ROAD
SHEET Nº2
SEC'S. 21-22-23-14 & 13, TWP. 22 S., RANGE 5 W.W.M.
STA. 0+00 TO STA. 211+20.0
OFFICE OF
F.C. FREAR
COUNTY ROADMASTER
SCALE: Hor. 1in.=100ft. VERT. 1in=10ft.
AUGUST 1922
SECTION 21
SECTION 22
Match Mark
for Sheet Nº1
N54°28'E
317.6'
27°C.Lt.
Δ21°16'
T43.1'
L85.1'
37+94.7 E.C.
37+0.4 B.C.
N35°10'E
42.2'
1/4 Line
40+8.9
Δ10°49' Lt.
N32°37'E
163.7'
10°C.Rt.
Δ18°10'
T51.0'
L101.7'
41+83.5 B.C.
42+81.1 E.C.
N42°39'E
280.7'
10°C.R
Δ8°44'
T43.9'
L87.7'
47+64.9 B.C.
48+53.3 E.C.
N51°21'E
713.3'
71+66.6
Δ4°09' Lt.
N47°12'E
461.2'
20°C.Lt.
Δ37°29'
T39.8'
L67.2'
76+27.8 B.C.
56+310 E.C.
(60°C.R)
Δ49°59'
T42.3'
L174'
57+95.5 E.C.
55+79.8 B.C.
N33°35'E
21.5'
N81°24'E
33.8'
61+33.7
Δ12°00' Lt.
N79°24'E
228.0'
63+56.7 B.C.
60°C.
Δ86°18'
T113.2'
L174.6'
65+40.3 E.C.
S8°35'E
14.2.0
66+87.3 B.C.
40°C.Lt.
Δ76°34'
T113.0'
L191.4'
F.C. 68+18.7 Back & 68+82.0 Ahead
1/4 Line
380.0
370.0
360.0
350.0
-0.7%
-0.77%
+2.0%
0.3%
+2.5%
100' V.C.
Elev. R.1. 373.0
-3.0%
100' V.C.
+1.25%
-0.57%
MARKET ROAD Nº54
35+00
36+00
37+00
38+00
39+00
40+00
41+00
42+00
43+00
44+00
45+00
46+00
47+00
48+00
49+00
50+00
51+00
52+00
53+00
54+00
55+00
56+00
57+00
58+00
59+00
60+00
61+00
62+00
63+00
64+00
65+00
66+00
~ M.P. 0.67 - 1.30