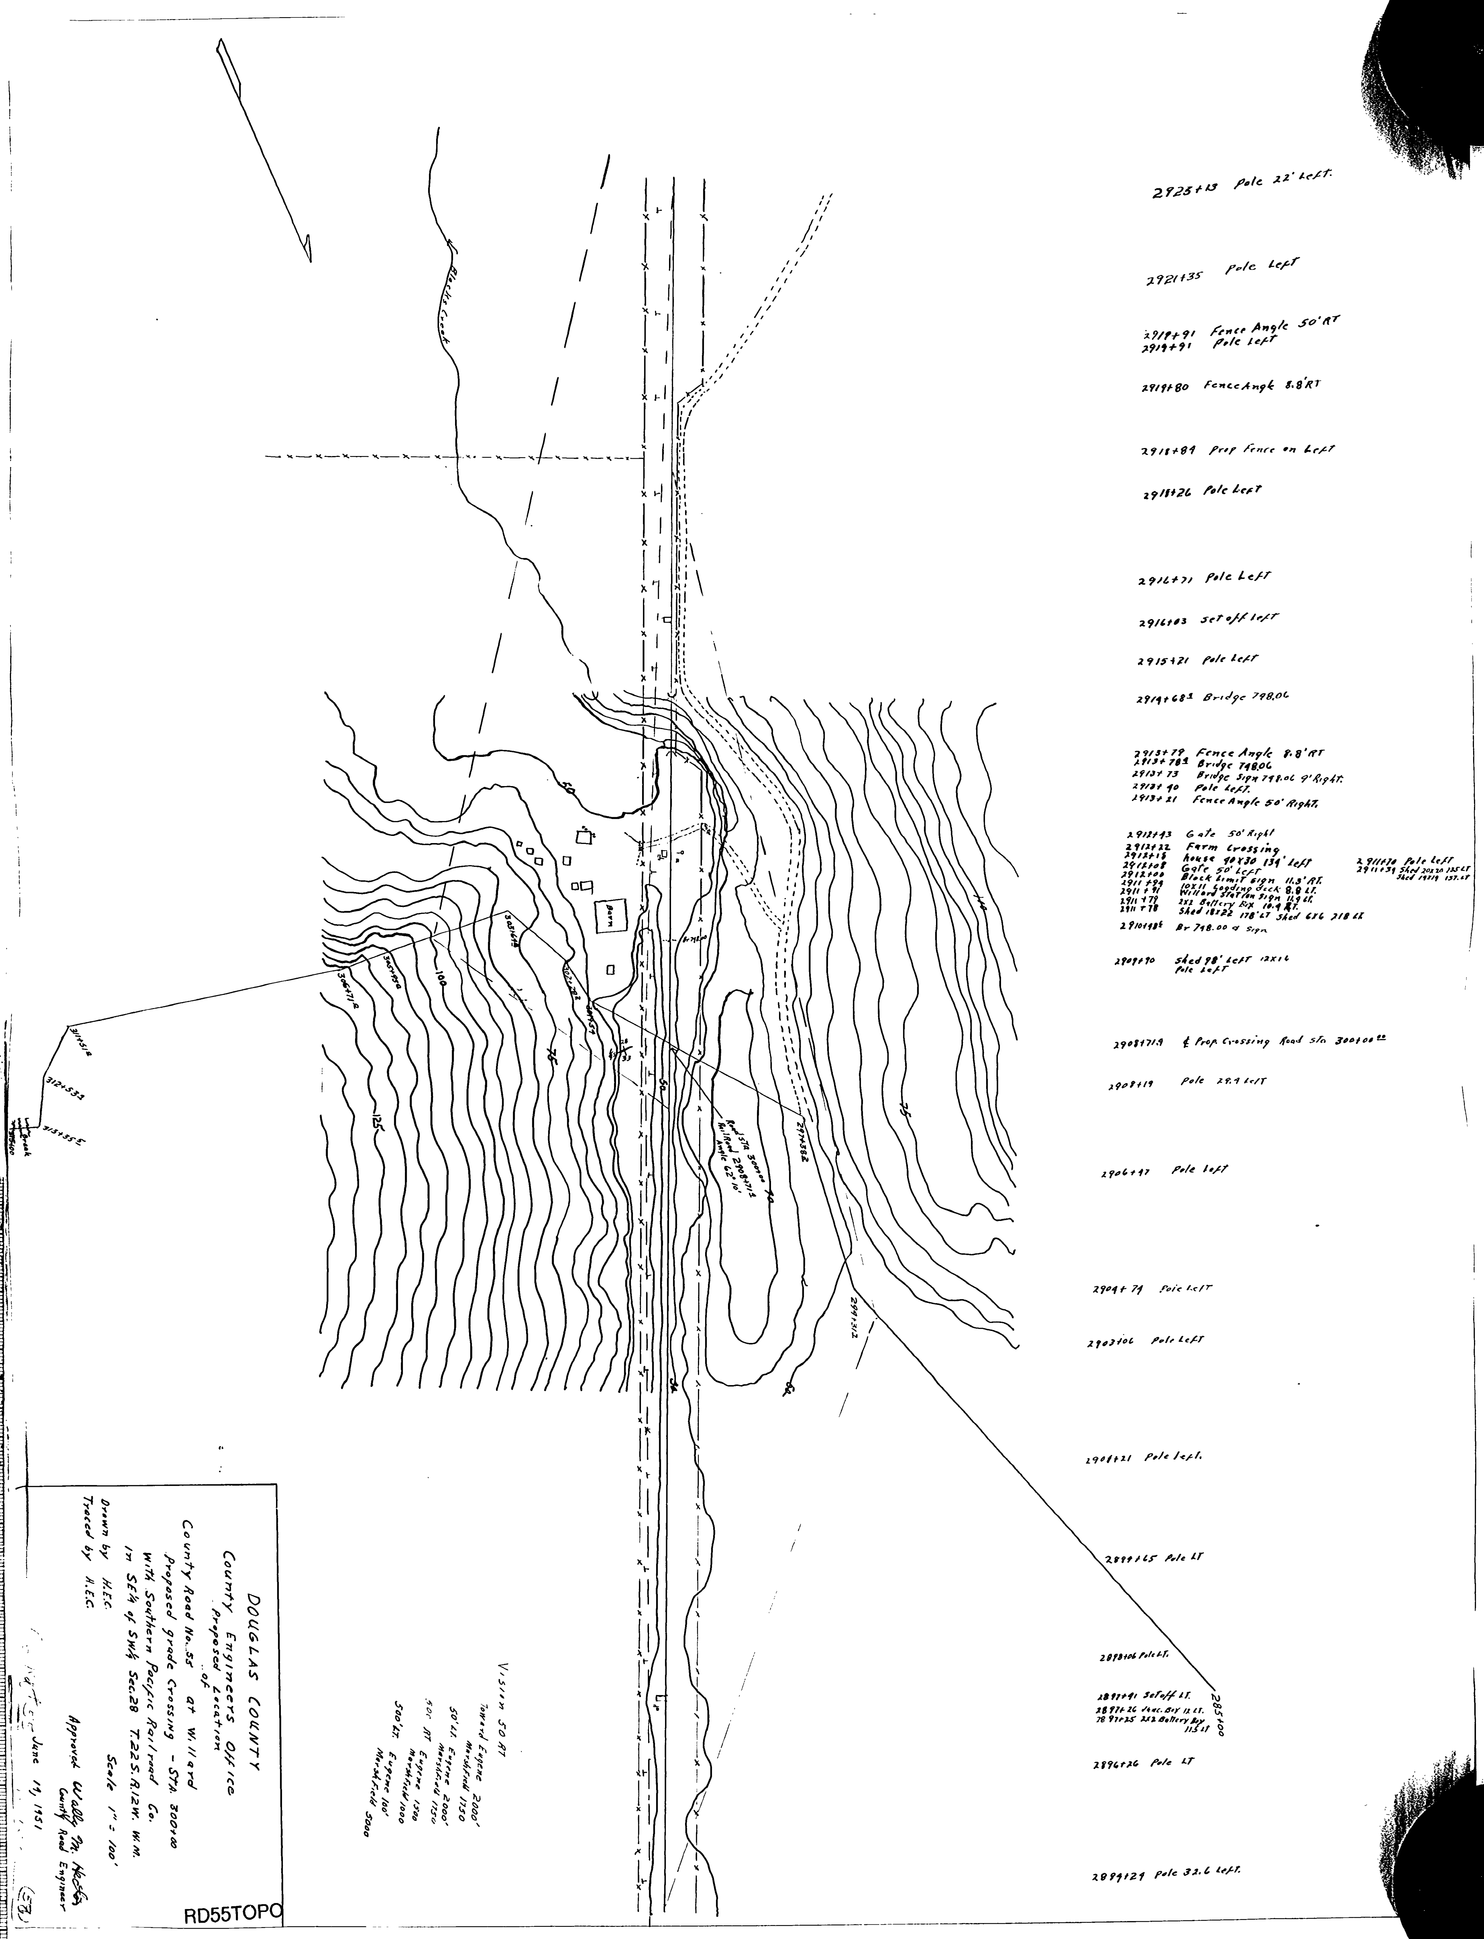
2925+13 Pole 22' Left.
2921+35 Pole Left
2919+91 Fence Angle 50' RT
2919+91 Pole Left
2919+80 Fence Angle 8.8' RT
2918+89 Prop Fence on Left
2918+26 Pole Left
2916+71 Pole Left
2916+03 Set off left
2915+21 Pole Left
2914+68 Bridge 798.06
2913+79 Fence Angle 8.8' RT
2913+78 Bridge 798.06
2913+73 Bridge Sign 798.06 9' Right.
2913+40 Pole left.
2913+21 Fence Angle 50' Right.
2912+43 Gate 50' Right
2912+32 Farm Crossing
2912+13 Fence 99+30 139' left
2911+08 Gate 50' Left
2910+99 Black limit sign 11.5' RT.
2911+99 Wood Spring Deck 8.8 LT.
2911+77 Wood Spring Fence Sign 12.9 LT.
2911+77 Sec Battery Box 10.4 RT.
2911+78 Shed 18+32 178' LT Shed 676 218 LT
2910+98 Br 798.00 ∢ Sign
2909+70 Shed 98' Left 12x16
Pole Left
2908+71.9 ℄ Prop Crossing Road Sta. 300+00
2908+19 Pole 29.9 Left
2906+47 Pole Left
2904+74 Pole Left
2903+06 Pole Left
2901+21 Pole Left.
2899+65 Pole LT
2898+06 Pole LT.
2897+91 Set off LT.
2897+26 Fiber Box 11 LT.
2896+26 Pole LT
2894+29 Pole 32.6 Left.
2911+39 Shed 20+30 185 LT
Shed 19+19 137 LT
2911+39 Pole Left
Barn
Barn
Barn
Creek
Bridge
Bridge
Bridge