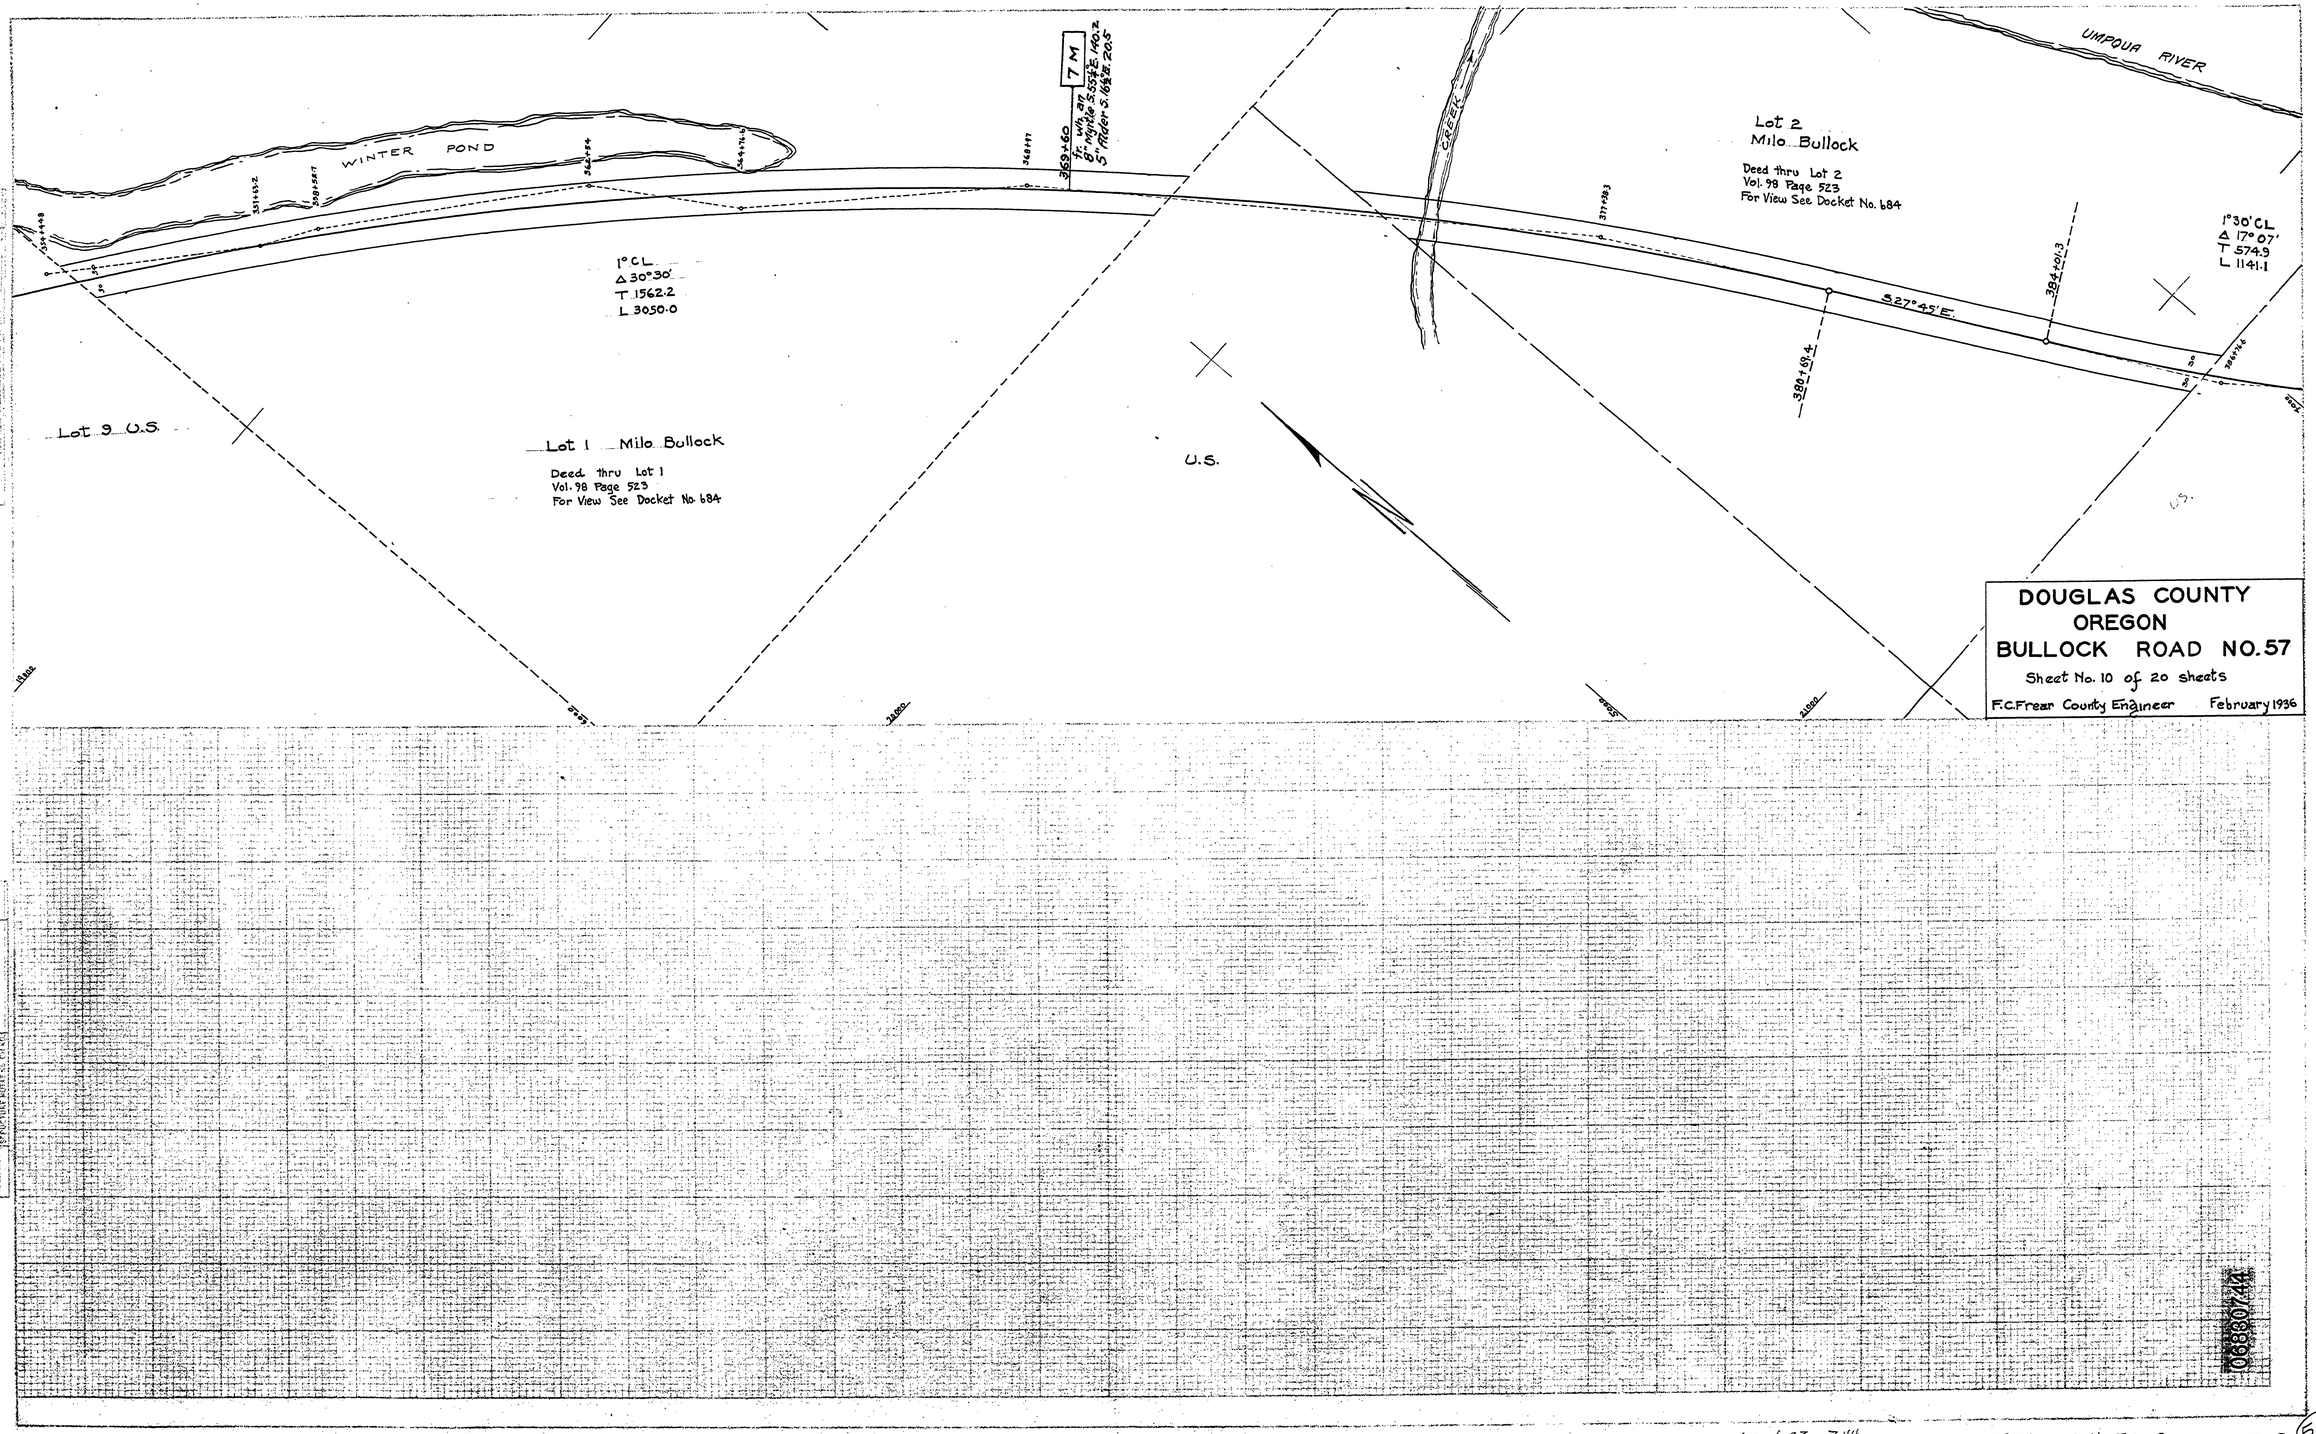

HIGHWAY PLAN & PROFILE PLATE

~ M.P. 6.33 - 7.44

T 24-7 S. 11 FEB 1936 SHT 10 OF 20 (51)