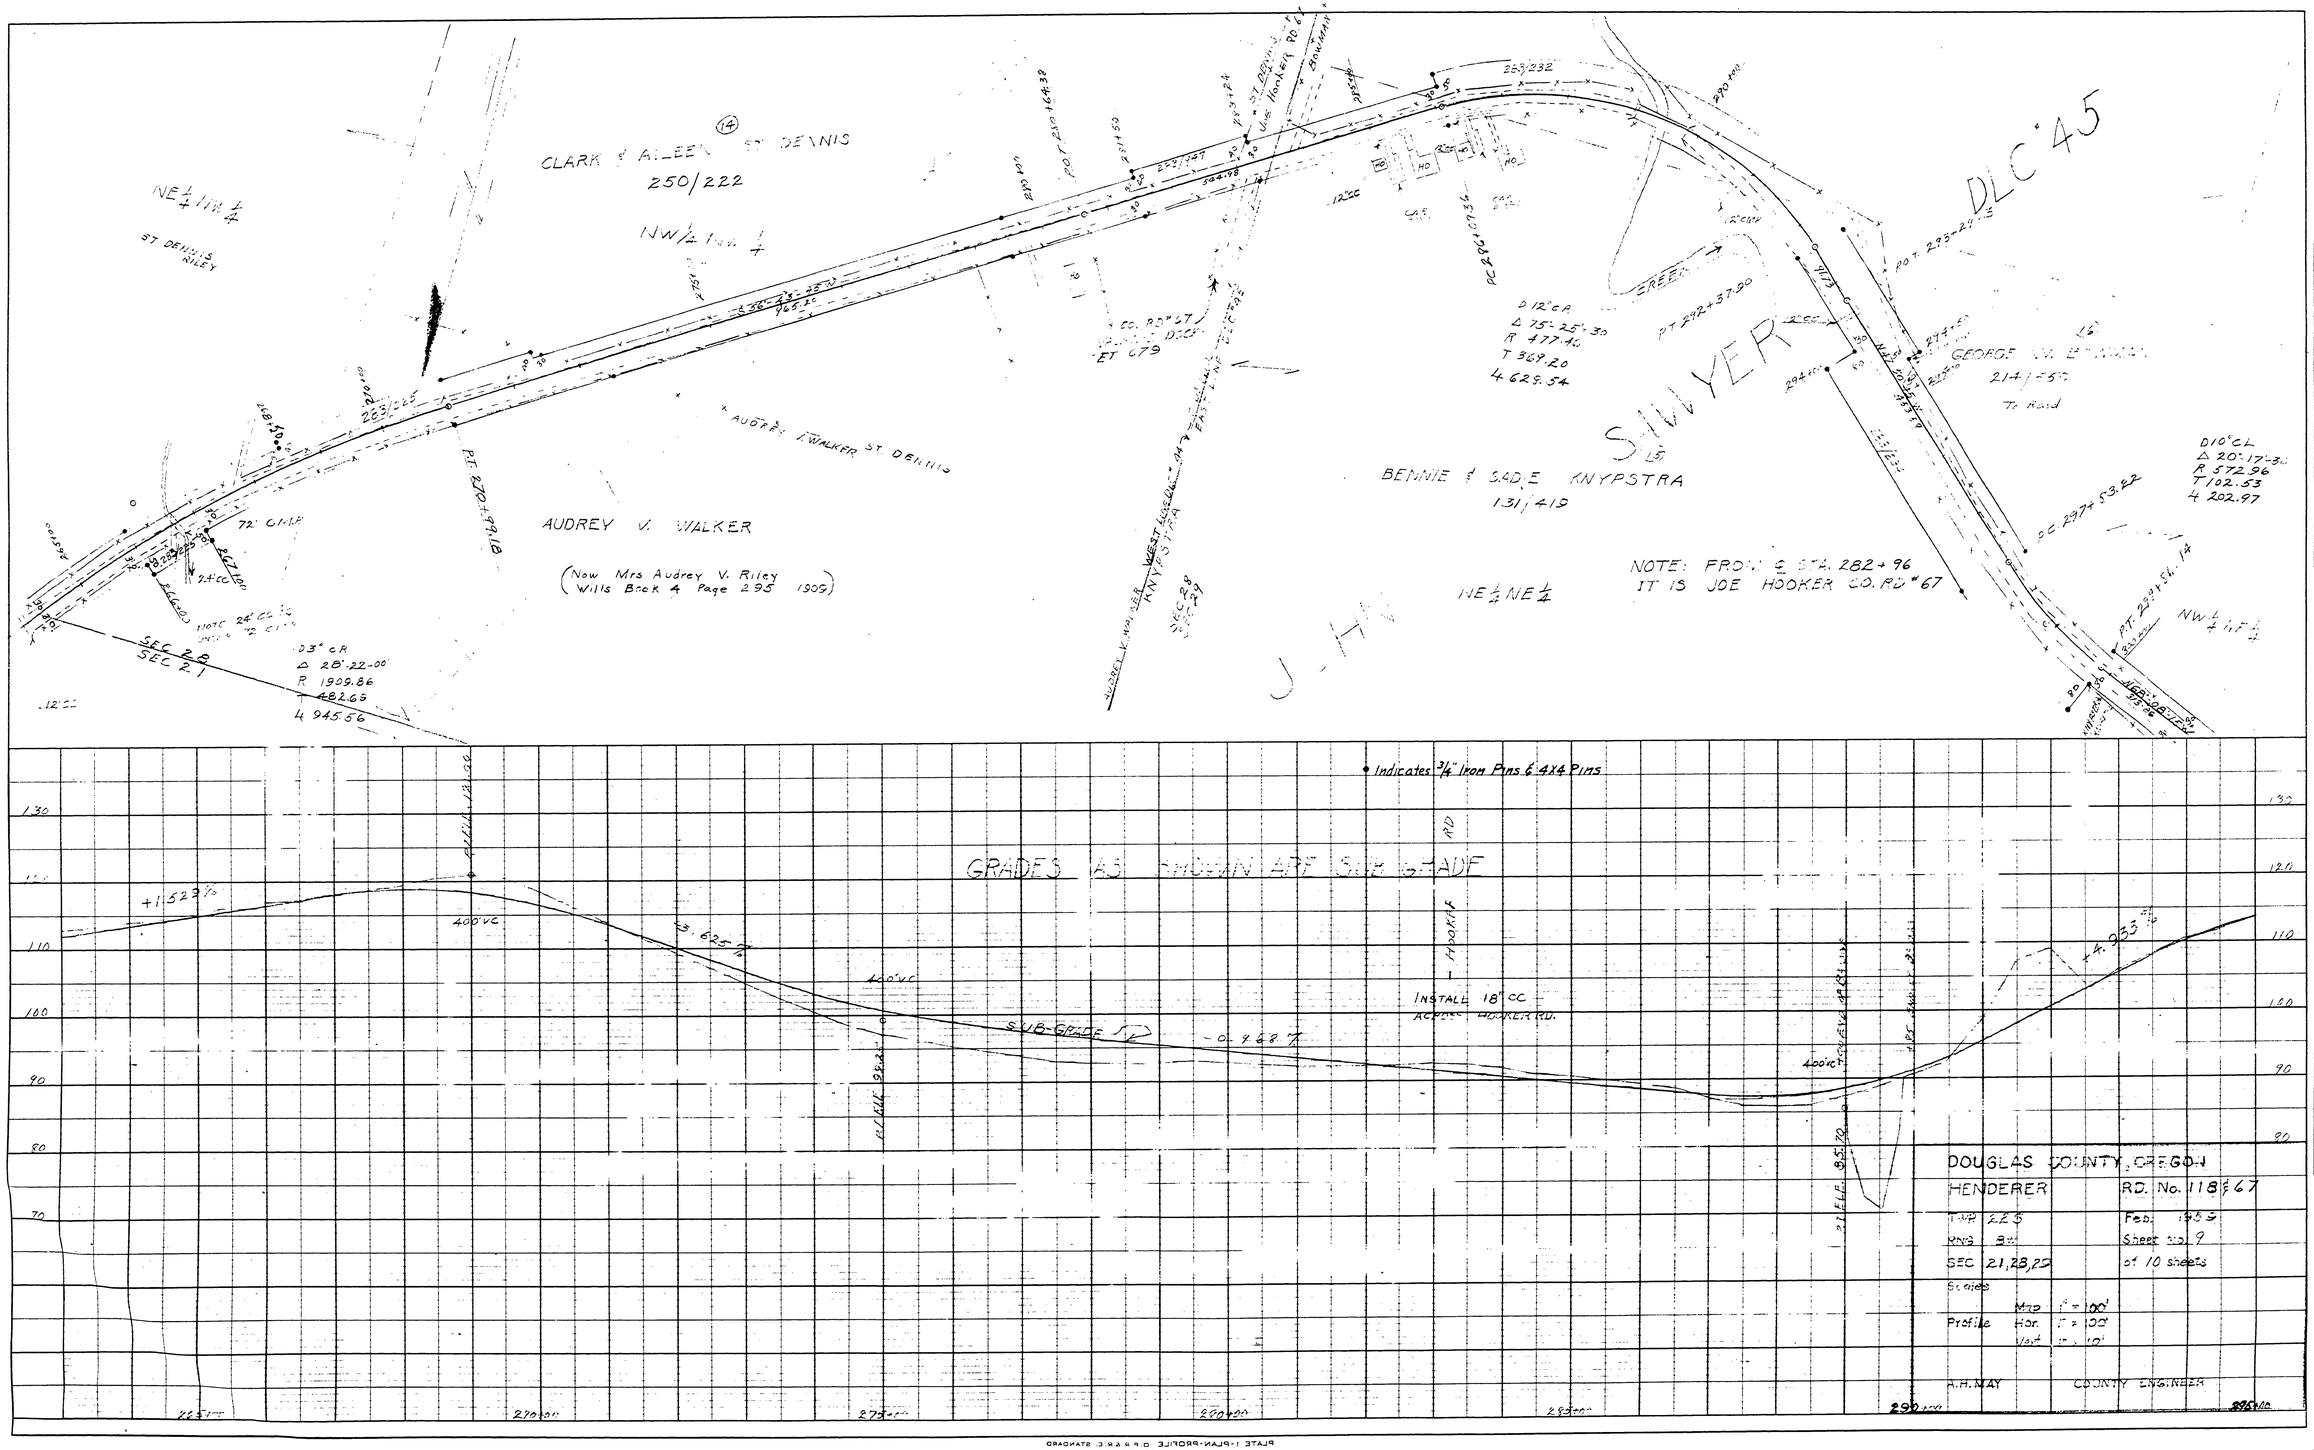

02930359

M.P. 2.93 - 3.59

RD. #118 Sheet #9 of 10 sheets

For fencing see Rd. #118

FEB. - 1959

Sht. 9 of 10 Road No. 67