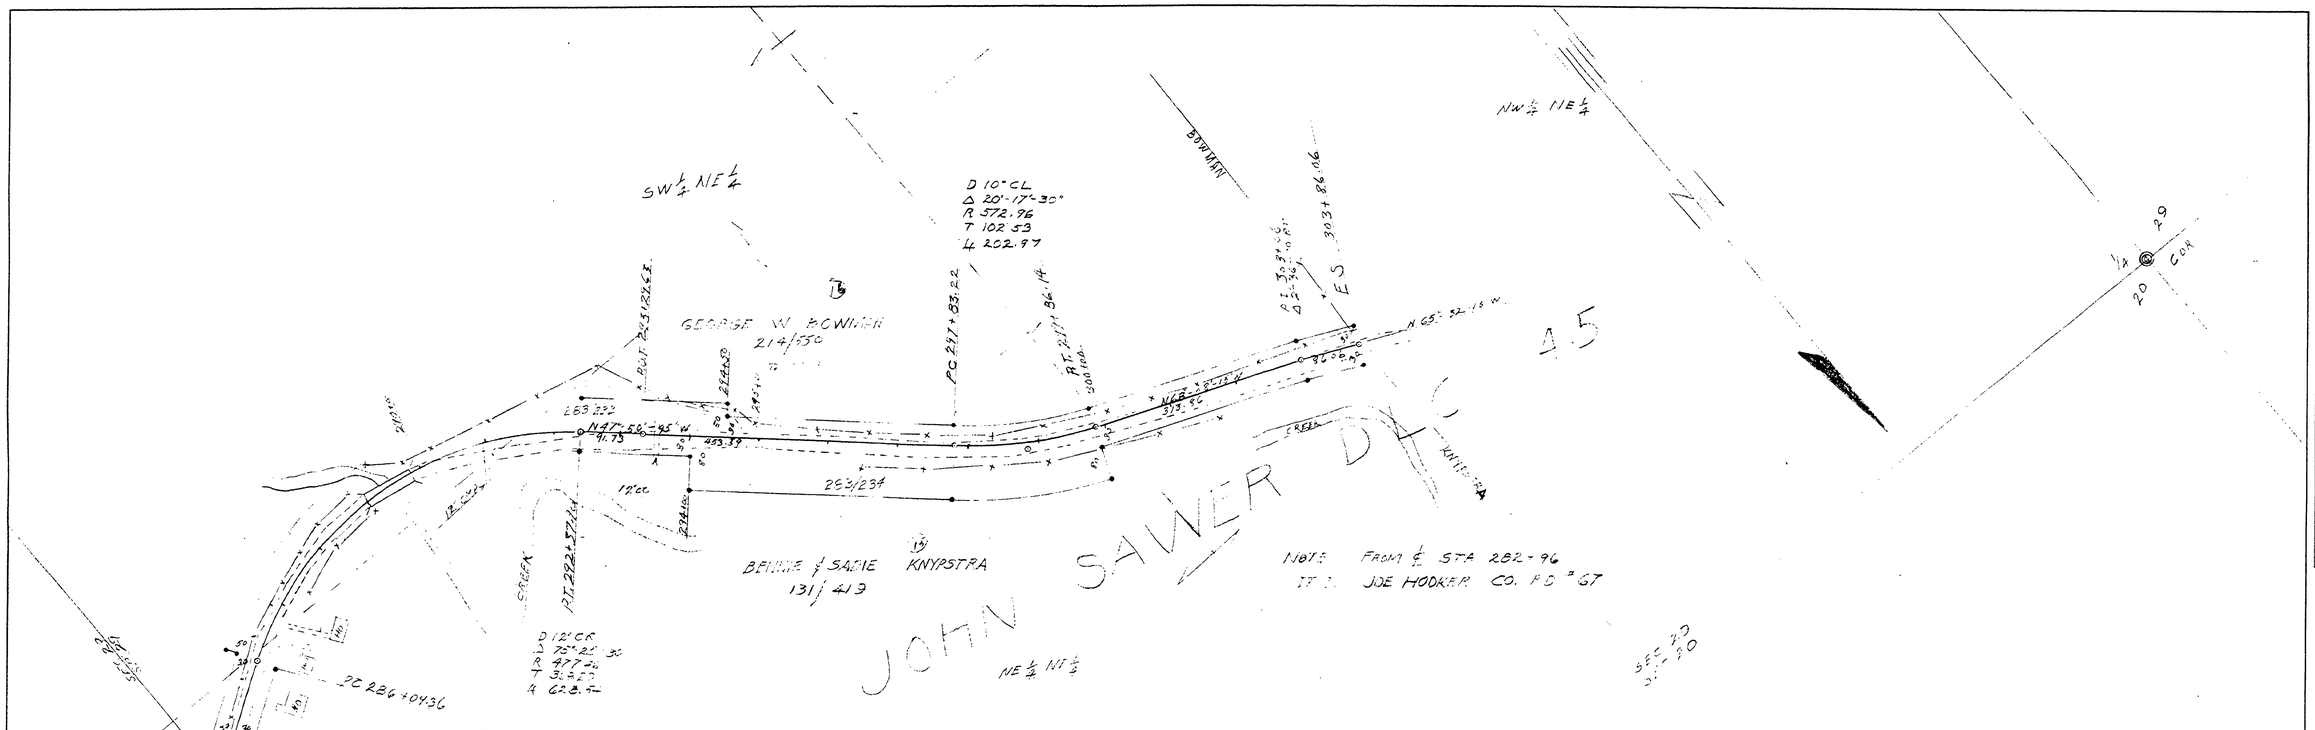
SW¼ NE¼
NW¼ NE¼
D 10° CL
Δ 20°-17'-30"
R 572.96
T 102.53
L 202.97
GEORGE W. POWNER
214/550
PC 247+83.22
P.T. 247+86.14
E.S. 303+86.16
N 65°-52-15 W
N 87°-58'-45" W
9.73
493.39
283/234
12" CC
BERNIE & SADIE KNYPSTRA
131/413
JOHN SAWER DIC
NOTE FROM ℄ STA 282+96
IT IS JOE HOOKER CO. RD #67
D 12° CR
R 477.46
T 35.25
L 68.74
PC 286+04.36
NE¼ NE¼
SEC 20
SEC 29
29
20
COR
Indicates 3/4" Iron Pins & 4X4 Posts
PROFILE
SUB-GRADE
PC 286+04.36
P.T. 290+72.10
E.S. 303+86.16
DOUGLAS COUNTY, OREGON
HENDERER
Rd. No. 118 & 67
TWP 22S
RNG 8W
SEC. 20 & 29
Feb. 1959
Sheet No. 10
of 10 sheets
Scales:
Plan 1" = 100'
Profile Hor. 1" = 100'
Vert. 1" = 10'
A.H. MAY
COUNTY ENGINEER
03590366
RD. #118 SHEET #10 OF 10 SHEETS
M.P. 3.59 - 3.66
FEB. 1959
ROAD No. 67