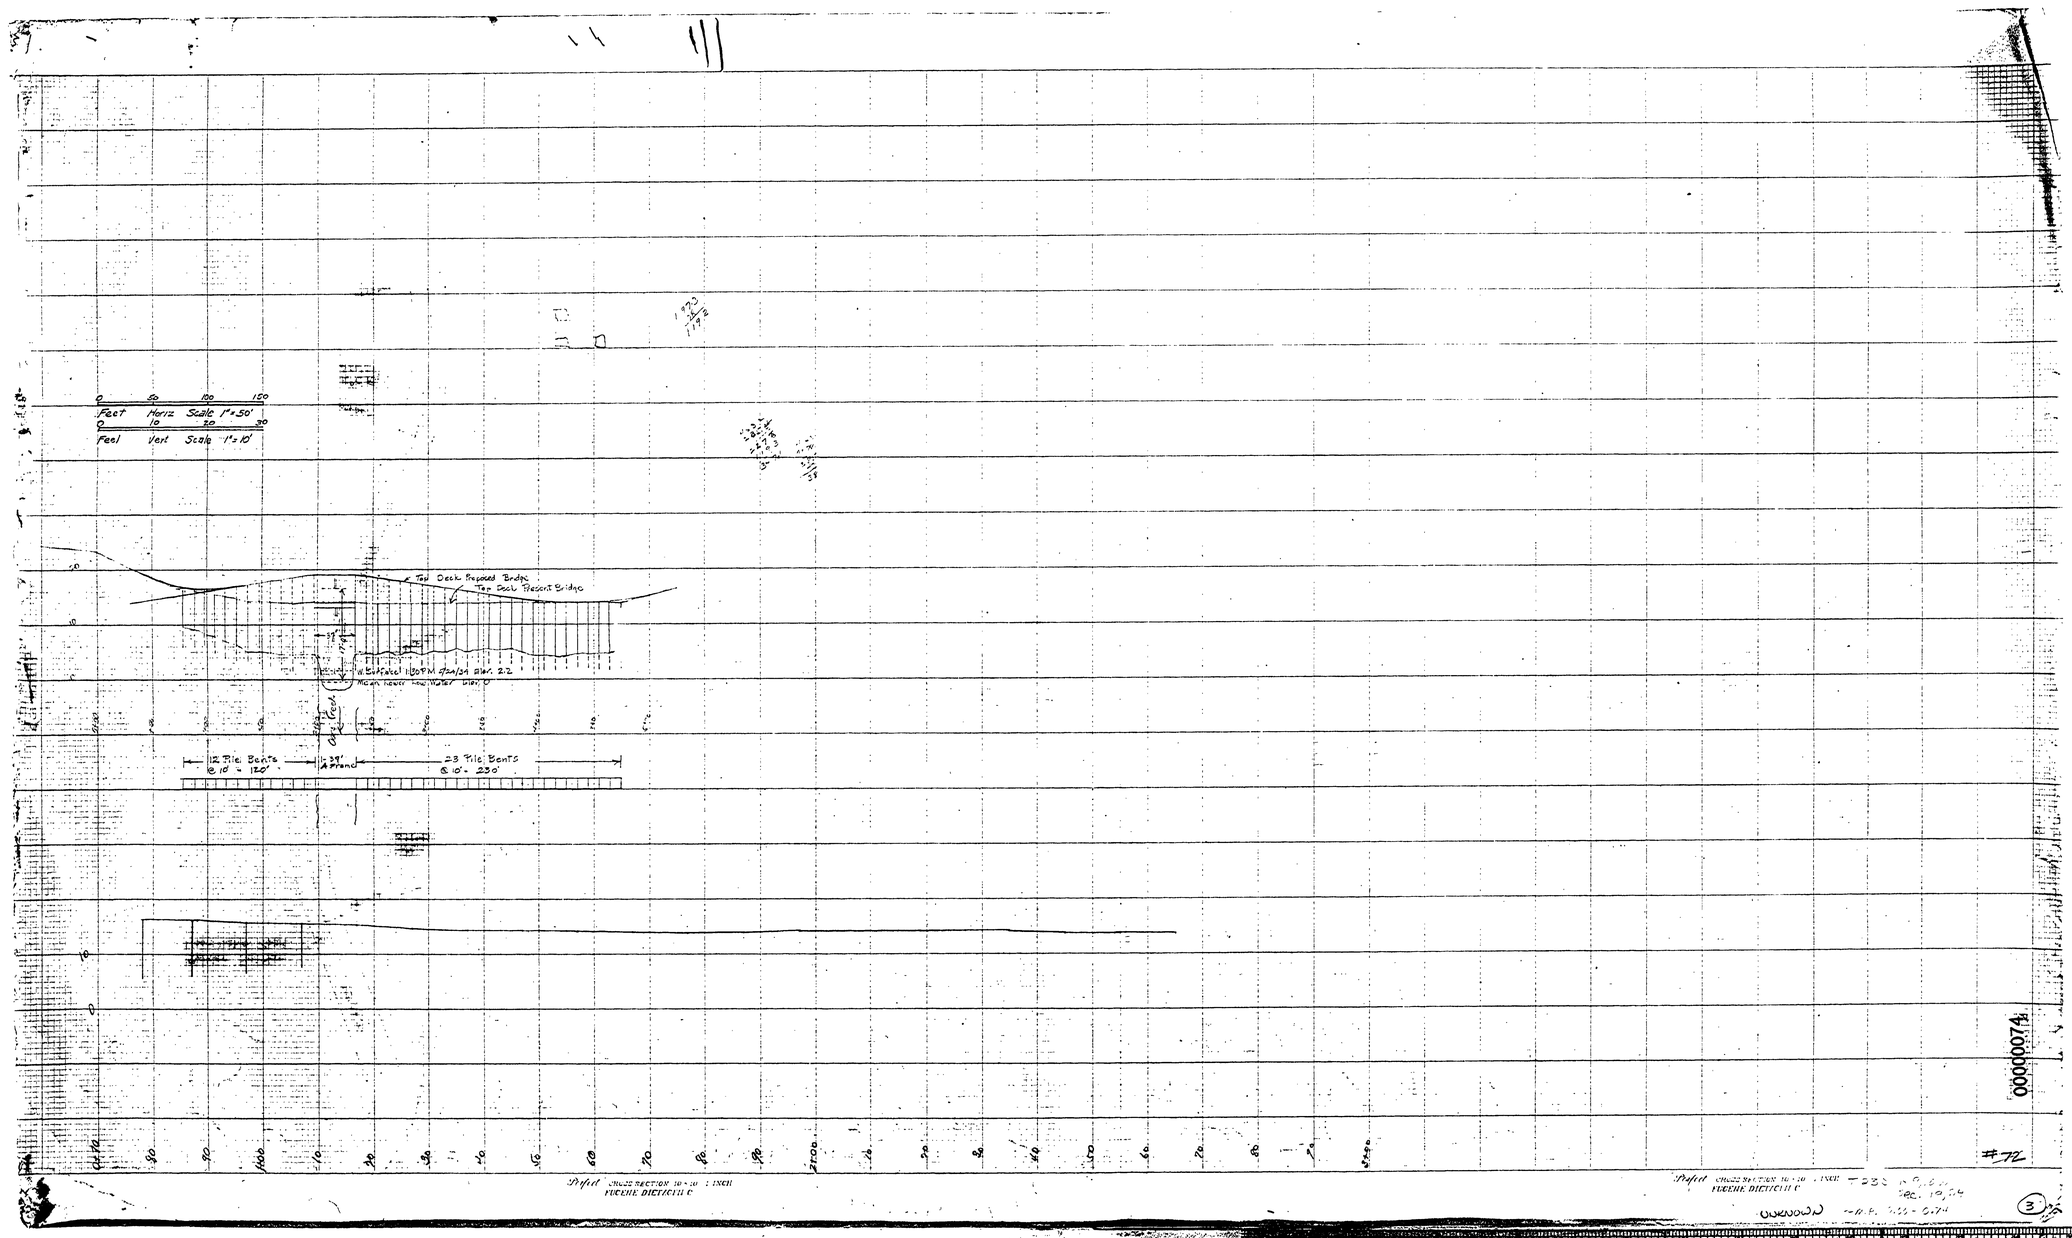
0 50 100 150
Feet Horiz Scale 1" = 50'
0 10 20 30
Feet Vert Scale 1" = 10'
Top Deck Proposed Bridge
Top Deck Present Bridge
Surface 1150 FM 4/24/34 elev. 2.2
Mean Lower Low Water Datum
12 Pile Bents @ 10' = 120'
23 Pile Bents @ 10' = 230'
00000074
#72

30 X