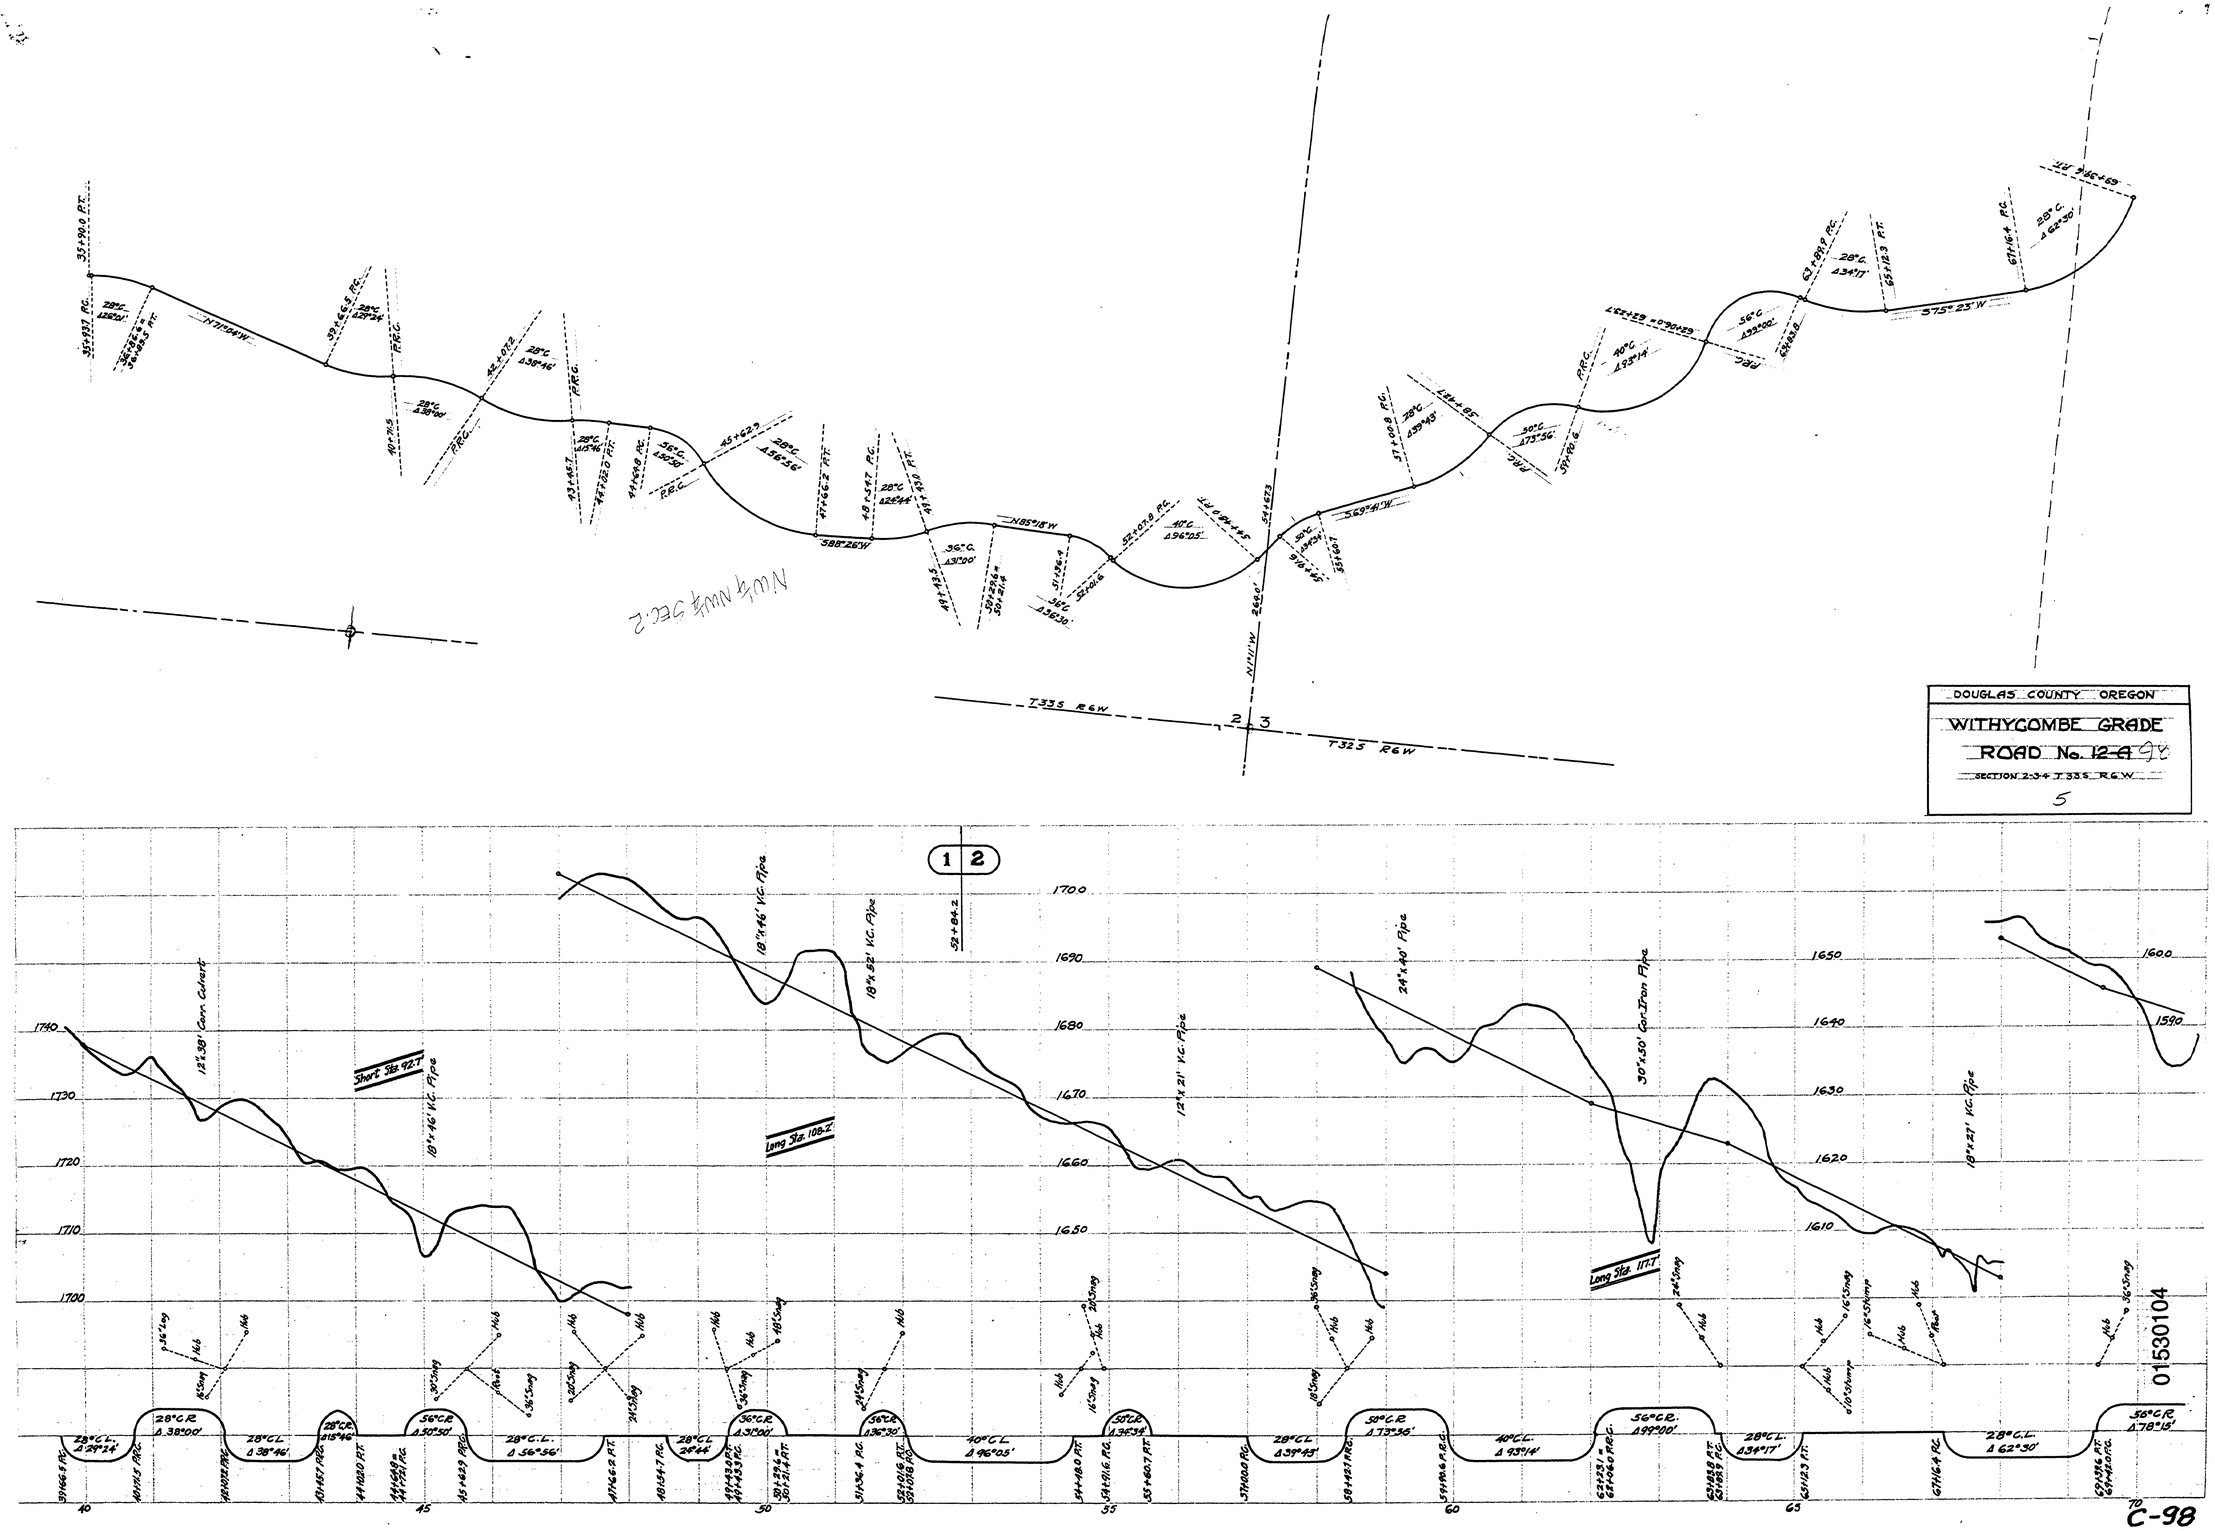
DOUGLAS COUNTY OREGON
WITHYCOMBE GRADE
ROAD No. 12-A 98
SECTION 2-3-4 T.33S. R.6W.
5
T.33S. R.6W.
T.32S. R.6W.
N.W.¼ N.W.¼ SEC. 2
Short Sta. 92.7
Long Sta. 100.7
Long Sta. 117.7
12"x38' Conc. Culvert
18"x46' V.C. Pipe
18"x52' V.C. Pipe
12"x21' V.C. Pipe
24"x40' Pipe
30"x50' Con. Iron Pipe
18"x27' V.C. Pipe
C-98
01530104