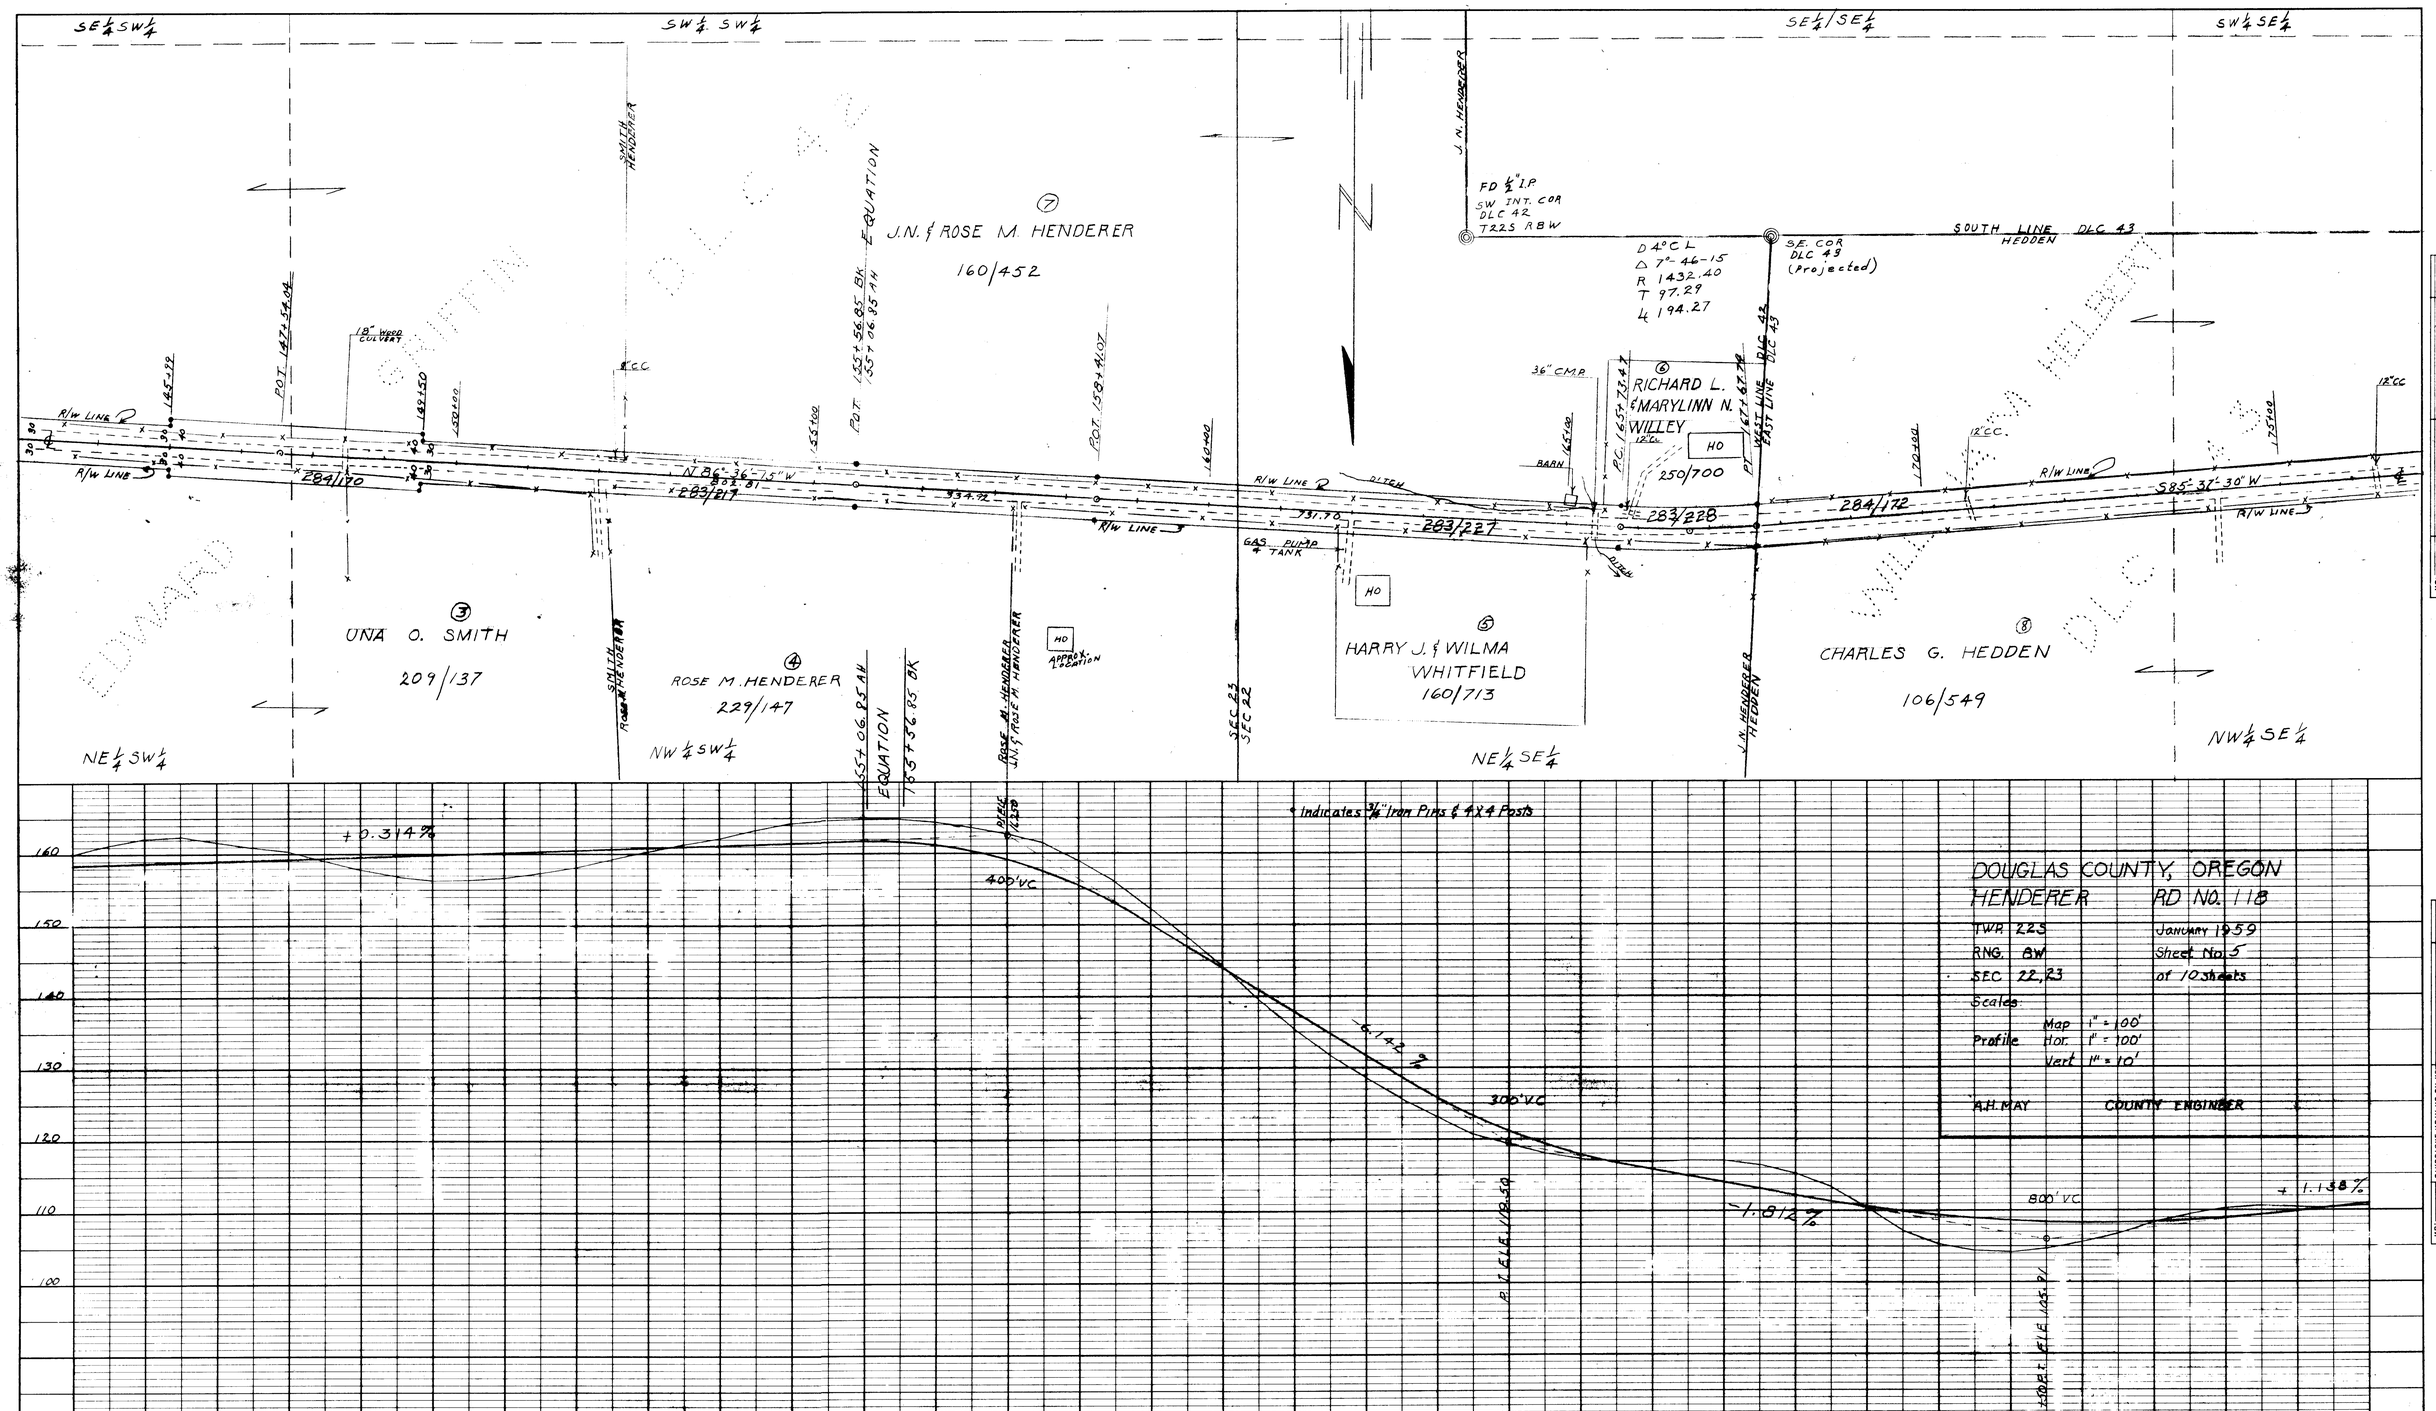

PLAN

PROFILE

Jan. 1959

Co. RD 118 Sheet 5 of 10

M.P. 2.73-3.28

02730328