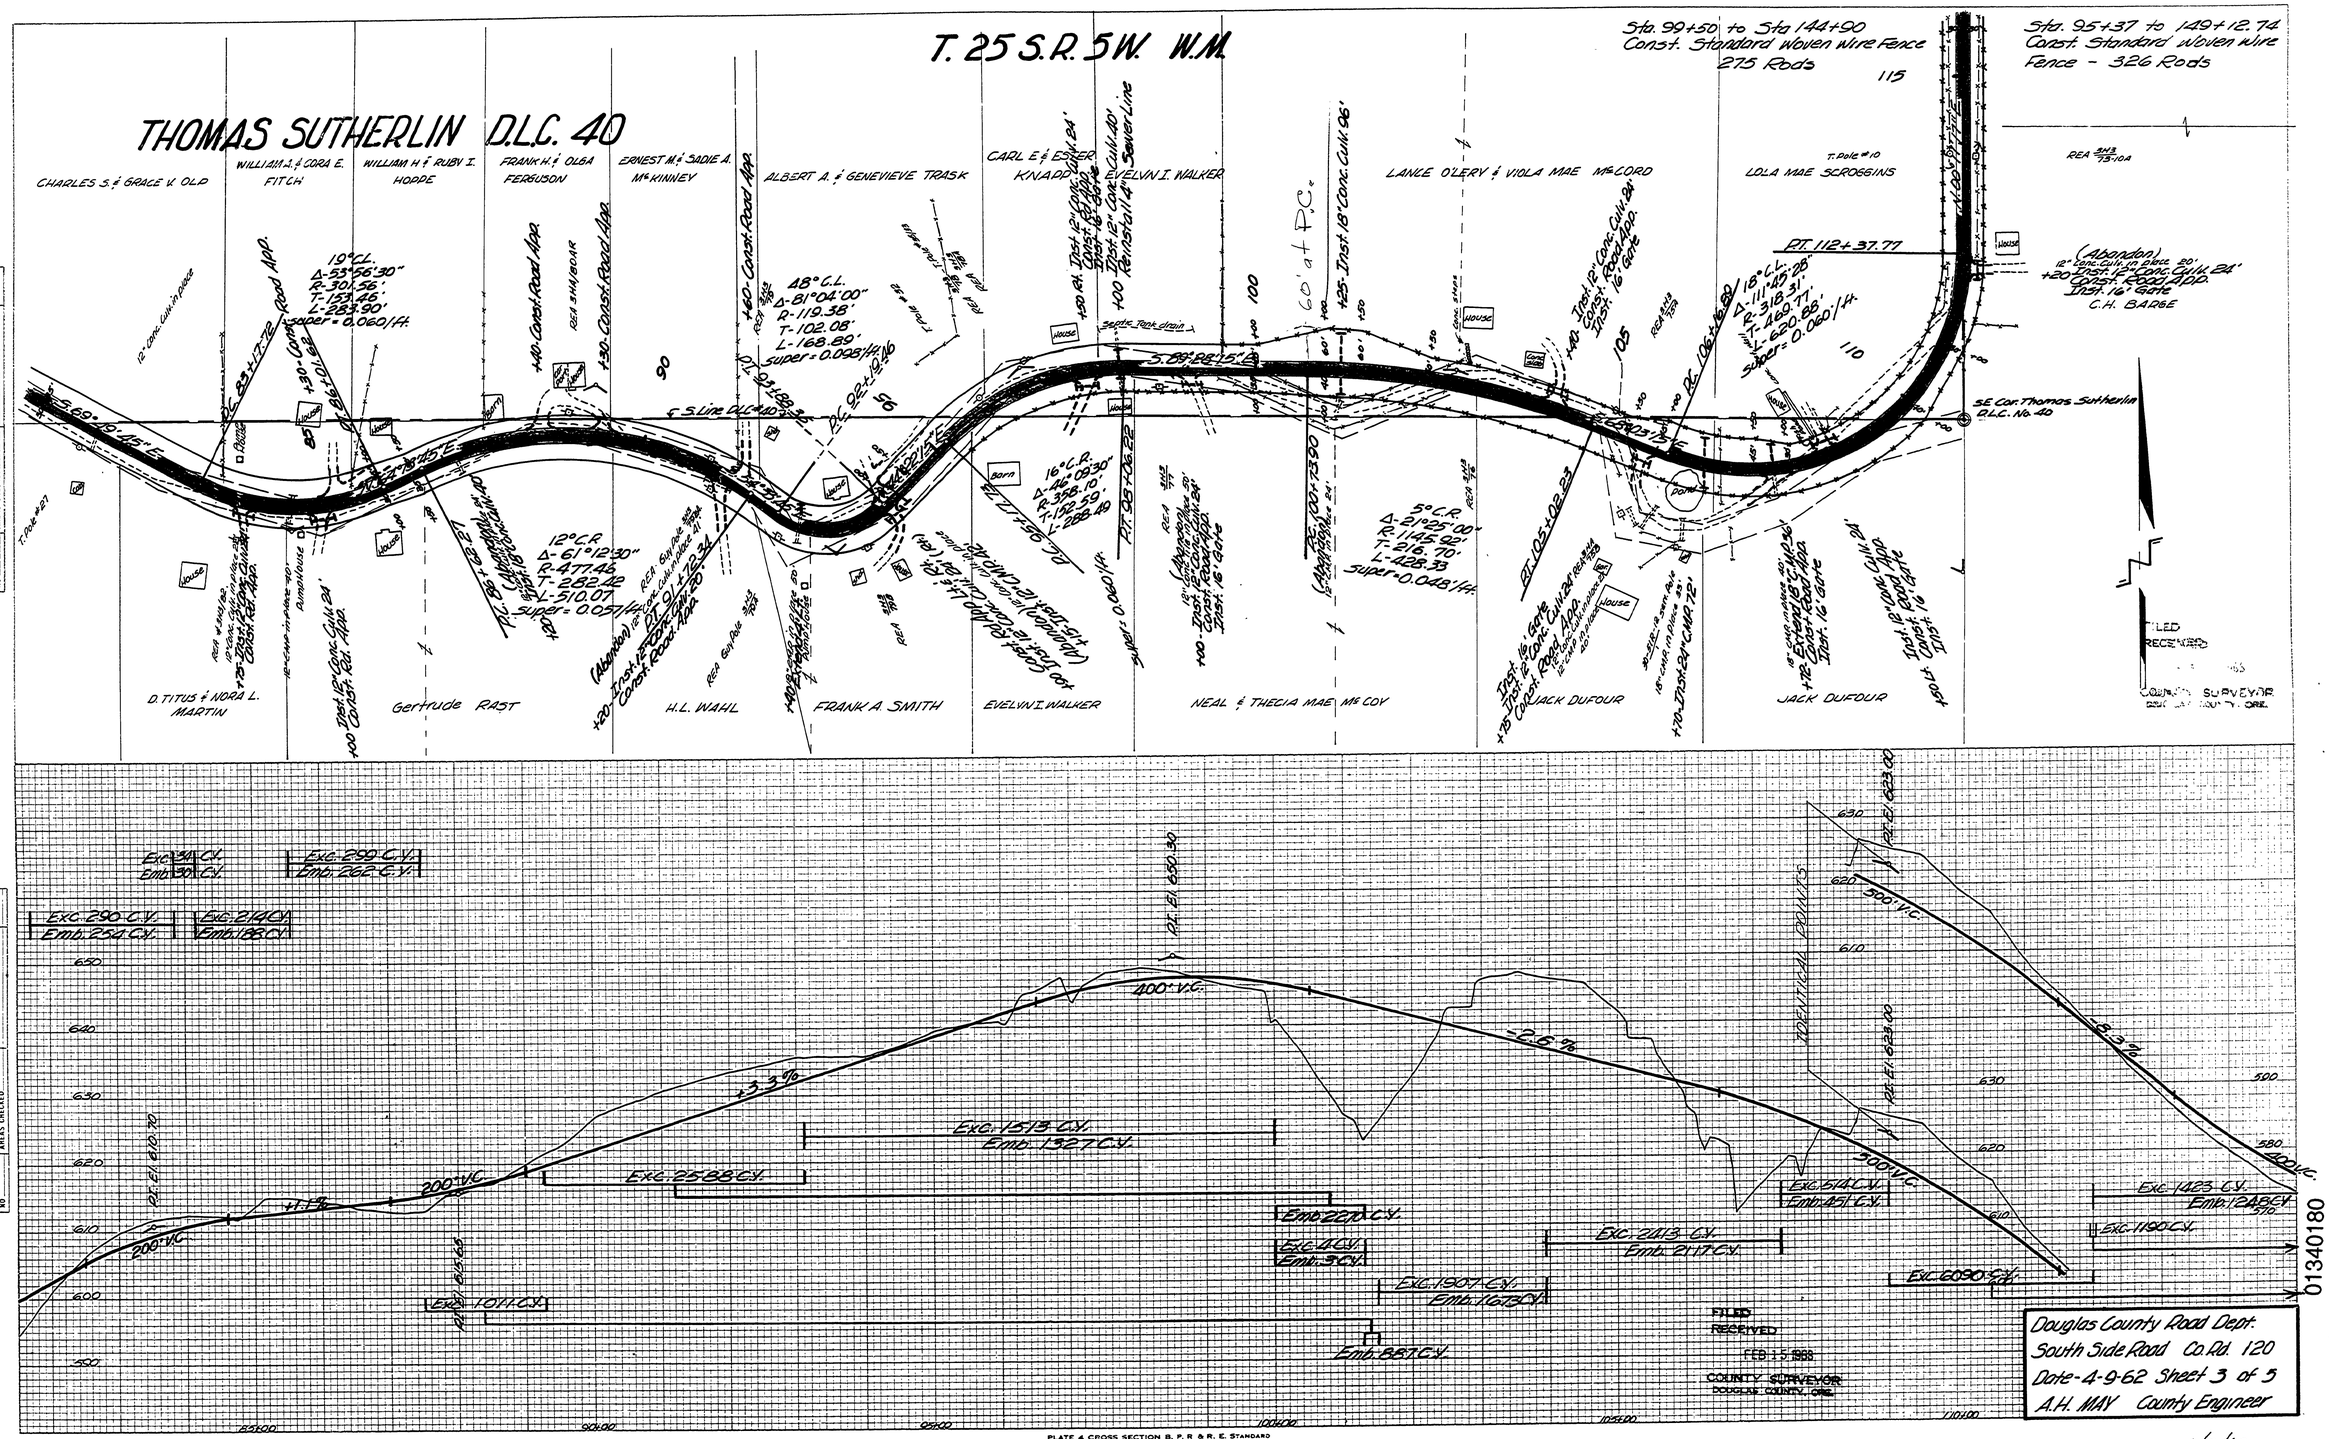
T. 25 S.R. 5W. W.M.
THOMAS SUTHERLIN D.L.C. 40
Sta. 99+50 to Sta 144+90
Const. Standard Woven Wire Fence
275 Rods
Sta. 95+37 to 149+12.74
Const. Standard Woven Wire
Fence - 326 Rods
CHARLES S. & GRACE V. OLP
WILLIAM A. & CORA E. FITCH
WILLIAM H. & RUBY I. HOPPE
FRANK H. & OLA FERGUSON
ERNEST M. & SADIE A. McKINNEY
ALBERT A. & GENEVIEVE TRASK
CARL E. & ESTER KNAPP
EVELYN I. WALKER
LANCE O'LERY & VIOLA MAE McCORD
LOLA MAE SCROGGINS
D. TITUS & NORA L. MARTIN
Gertrude RAST
H.L. WAHL
FRANK A. SMITH
EVELYN I. WALKER
NEAL & THECIA MAE McCOY
JACK DUFOUR
JACK DUFOUR
19° C.L.
Δ-53°56'30"
R-301.56'
T-153.46'
L-283.90'
super = 0.060'/ft.
48° C.L.
Δ-81°04'00"
R-119.38'
T-102.08'
L-168.89'
super = 0.098'/ft.
12° C.R.
Δ-61°12'30"
R-477.46
T-282.42
L-510.07
super = 0.057'/ft.
16° C.R.
Δ-46°09'30"
R-358.10'
T-152.59'
L-288.49
5° C.R.
Δ-21°25'00"
R-1145.92'
T-216.70'
L-428.33
super = 0.048'/ft.
18° C.L.
Δ-111°45'28"
R-318.31'
T-460.77'
L-620.88'
super = 0.060'/ft.
PT. 112+37.77
(Abandon)
12" Conc. Culv. in place 20'
+20 Inst. 12" Conc. Culv. 24'
Const. Road App.
Inst. 16' Gate
C.H. BARGE
SE Cor. Thomas Sutherlin D.L.C. No. 40
℄ S. Line D.L.C. 40
S. 89°26'15" E.
S. 69°19'45" E.
N. 03°38'45" E.
N. 00°21'15" W.
Septic Tank drain
House
barn
Dam
Const. Road App.
Inst. 12" Conc. Culv. 24'
Inst. 16' Gate
Inst. 12" Conc. Culv. 24'
Const. Road App.
Inst. 16' Gate
Inst. 16' Gate
Inst. 12" Conc. Culv. 24'
Const. Road App.