SECTION 18 T.20S. R.11W. W.M.
DOUGLAS COUNTY

1" = 400'

THIS MAP WAS PREPARED FOR ASSESSMENT PURPOSE ONLY.

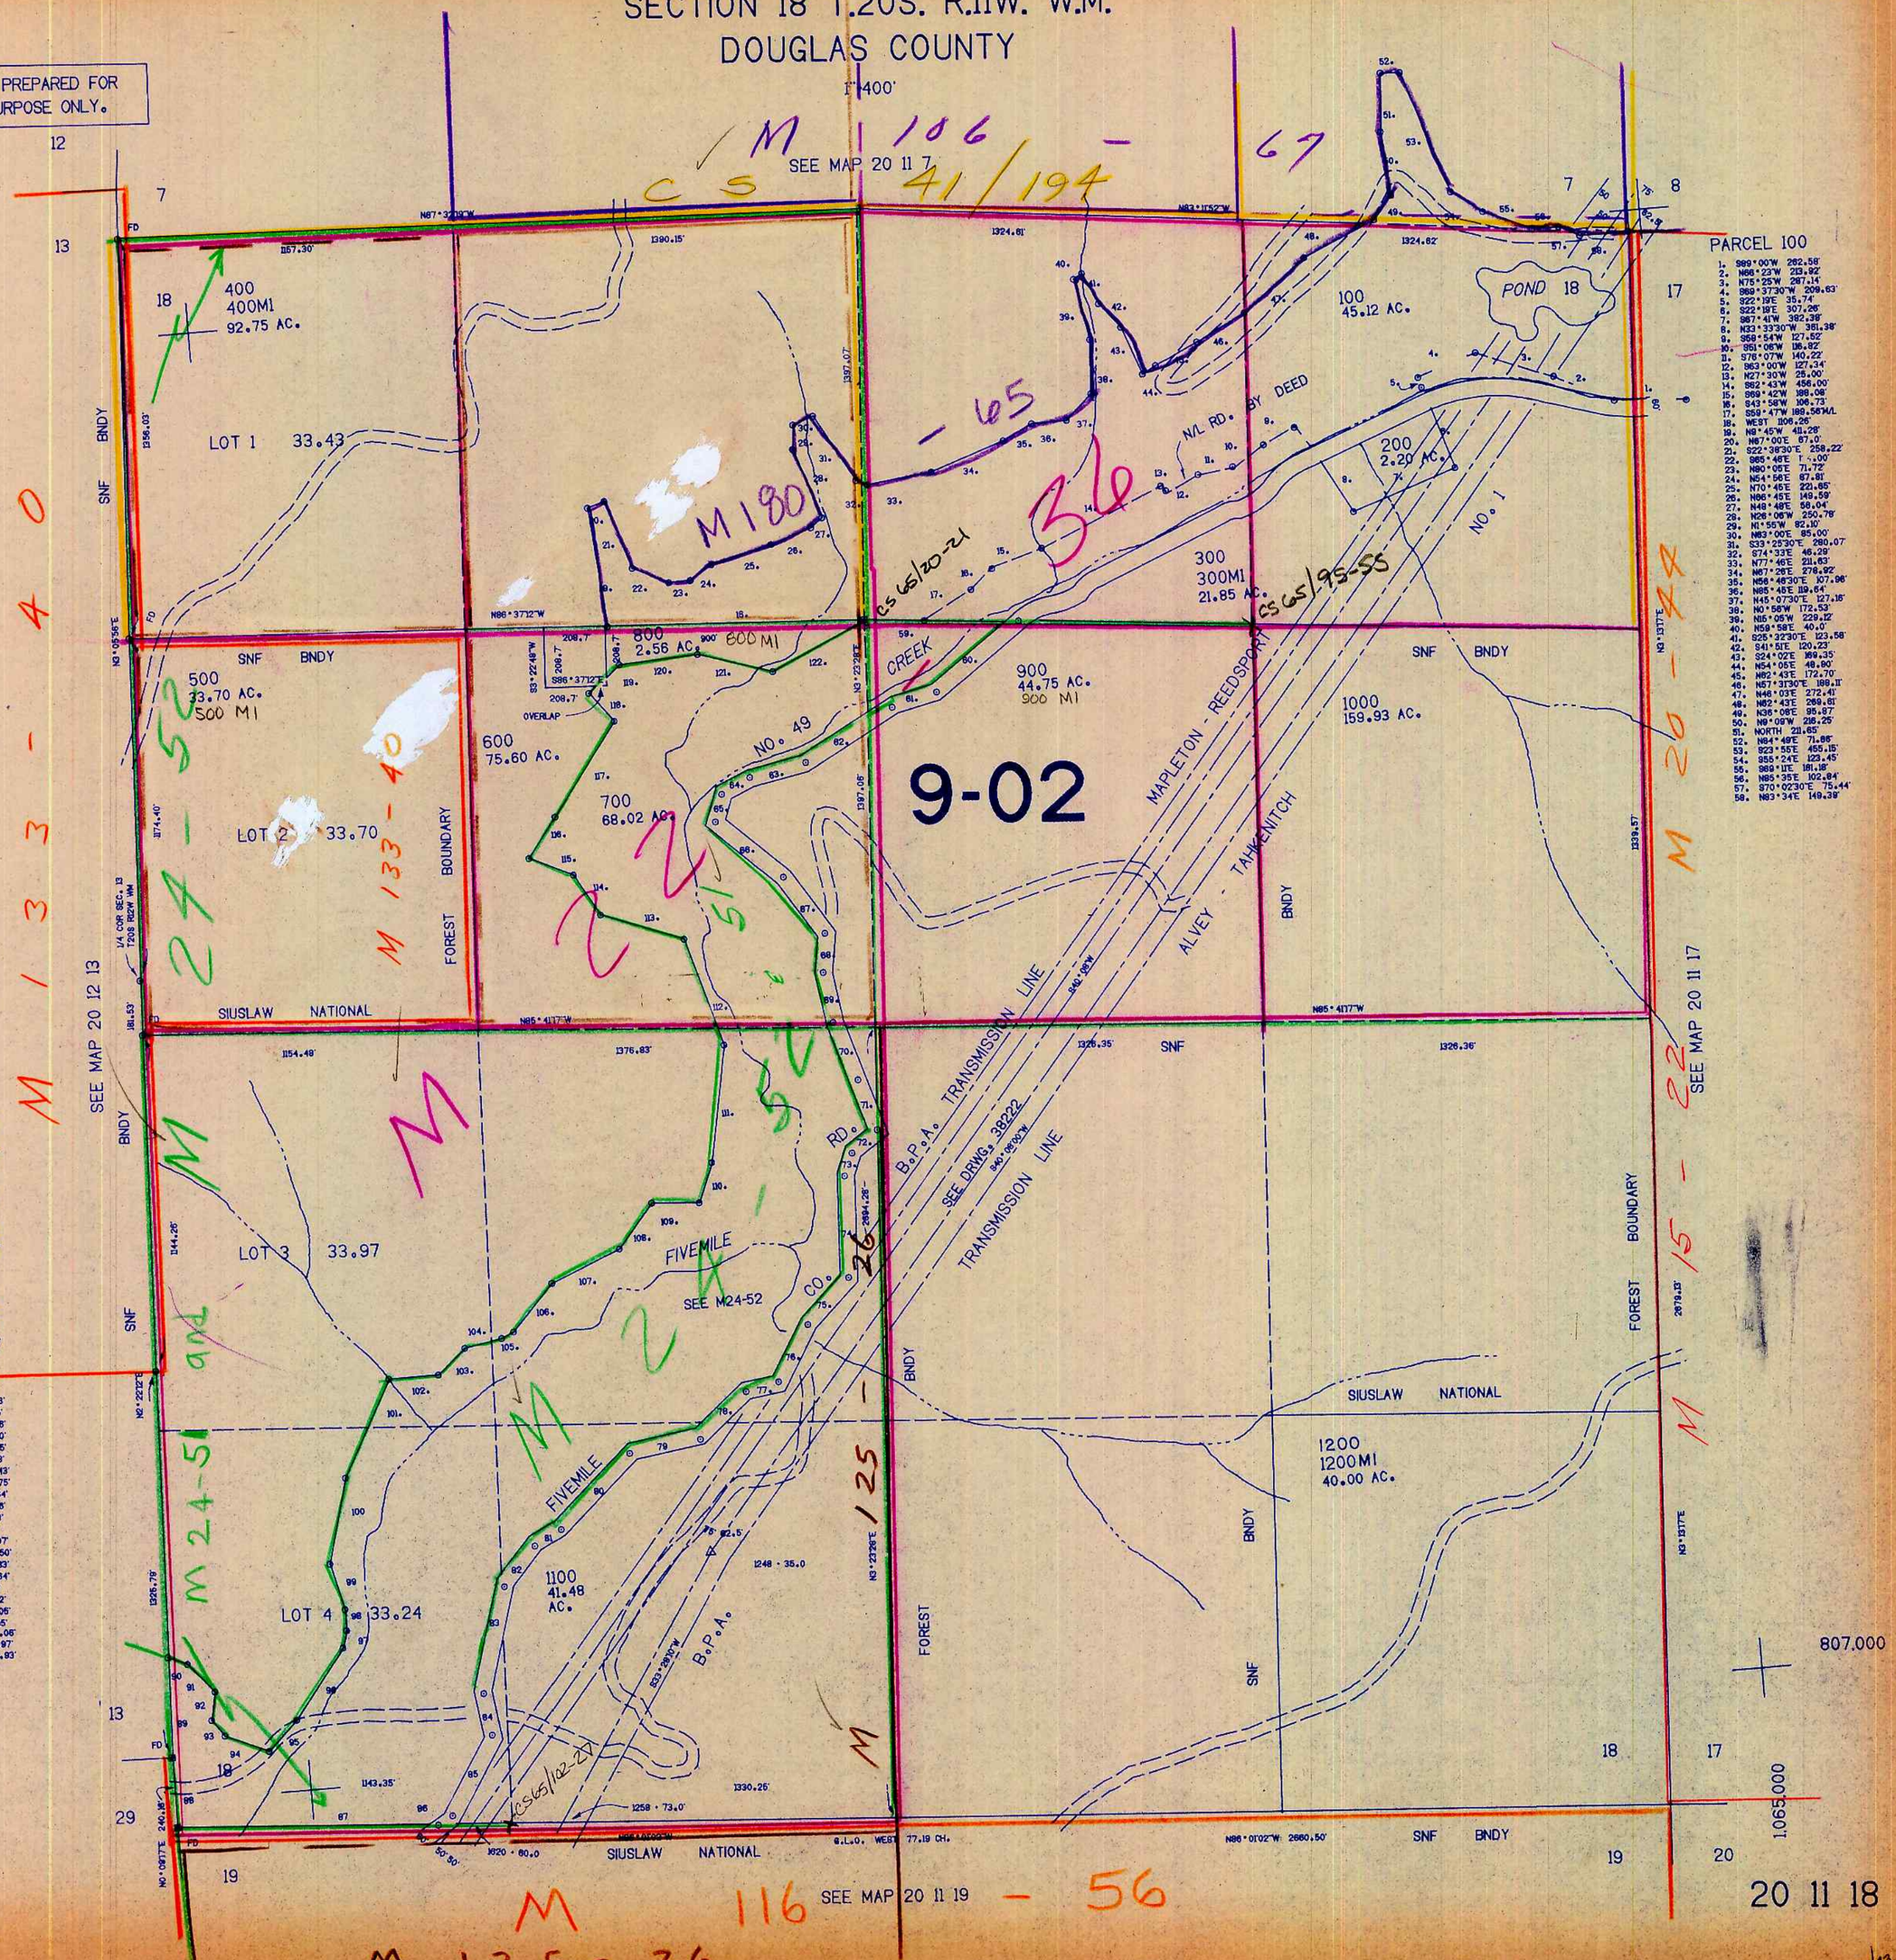

PARCEL 100

1. S89°00'W 262.58'
2. N68°23'W 213.92'
3. N75°25'W 267.14'
4. S89°37'30"W 209.63'
5. S22°19'E 35.74'
6. S22°19'E 307.26'
7. S67°41'W 392.39'
8. N33°33'30"W 361.38'
9. S59°54'W 127.52'
10. S51°06'W 116.82'
11. S76°07'W 140.22'
12. S63°00'W 127.34'
13. N27°30'W 25.00'
14. S62°43'W 454.00'
15. S69°42'W 198.08'
16. S43°58'W 106.73'
17. S59°47'W 189.56'M/L
18. WEST 1106.26'
19. N3°45'W 41.28'
20. N87°00'E 67.0'
21. S22°38'30"E 258.22'
22. S85°46'E 1[illegible]
23. N80°05'E 71.72'
24. N54°56'E 87.81'
25. N70°45'E 221.85'
26. N86°45'E 149.59'
27. N48°48'E 58.04'
28. N26°06'W 250.78'
29. N1°55'W 82.10'
30. N83°00'E 85.00'
31. S33°25'30"E 280.07'
32. S74°33'E 46.29'
33. N77°46'E 21.83'
34. N67°28'E 278.92'
35. N58°48'30"E 107.98'
36. N85°45'E 119.64'
37. N45°07'30"E 127.15'
38. N0°58'W 172.53'
39. N15°05'W 229.12'
40. N59°58'E 40.0'
41. S25°32'30"E 123.58'
42. S41°51'E 120.23'
43. S24°02'E 169.35'
44. N54°05'E 48.90'
45. N62°43'E 172.70'
46. N57°31'30"E 189.11'
47. N46°03'E 272.41'
48. N62°43'E 289.61'
49. N36°08'E 95.87'
50. N9°09'W 218.25'
51. NORTH 21.65'
52. N84°49'E 71.85'
53. S23°55'E 455.15'
54. S55°24'E 123.45'
55. S89°11'E 181.18'
56. N85°35'E 102.84'
57. S70°02'30"E 75.44'
58. N83°34'E 149.39'

PARCEL 700

59. S84°26'37"E 524.82'
60. S53°49'30"W 376.19'
61. S77°36'00"W 156.58'
62. S63°02'30"W 359.35'
63. S78°05'30"W 189.35'
64. S66°35'00"W 117.17'
65. S20°08'00"W 104.52'
66. S48°39'30"E 300.80'
67. S30°12'30"E 246.41'
68. S10°53'30"W 126.72'
69. S8°12'00"E 175.38'
70. S18°06'00"E 229.07'
71. S18°27'30"E 177.75'
72. S54°19'00"W 124.82'
73. S24°31'30"W 78.55'
74. S2°34'00"W 346.47'
75. S45°51'00"W 208.71'
76. S30°43'30"W 227.12'
77. S79°26'30"W 159.84'
78. S50°30'00"W 225.71'
79. S83°53'30"W 244.84'
80. S45°52'00"W 354.41'
81. S62°11'30"W 109.92'
82. S44°02'30"W 170.93'
83. S17°08'30"W 370.32'
84. S8°33'00"E 150.70'
85. S31°26'00"W 303.13'
86. S58°06'30"W 48.46'
87. N86°01'02"W 900.55'
88. N0°09'17"E 240.15'
89. N2°22'17"E 332.62'
90. S66°13'30"E 69.41'
91. S43°14'00"E 128.06'
92. S10°49'30"W 97.53'
93. S32°56'00"E 73.67'
94. S61°49'00"E 164.55'
95. N44°00'30"E 158.28'
96. N37°31'30"E 284.41'
97. N18°18'30"E 57.63'
98. N8°30'30"E 81.97'
99. N13°10'30"W 162.87'
100. N13°57'00"E 298.63'
101. N29°13'00"E 369.45'
102. S88°57'00"E 172.76'
103. N48°05'30"E 128.40'
104. N79°35'00"E 138.75'
105. N63°34'30"E 47.78'
106. N45°05'00"E 205.43'
107. N67°28'00"E 259.75'
108. N41°04'30"E 200.64'
109. S63°59'00"E 151.96'
110. N21°57'30"E 140.63'
111. N11°13'30"E 400.46'
112. N15°59'00"W 387.07'
113. N67°50'00"W 300.50'
114. N30°05'00"W 167.83'
115. N62°56'00"W 158.64'
116. N37°11'00"E 151.72'
117. N37°11'00"E 393.52'
118. N40°09'00"W 132.05'
119. N51°45'00"E 149.95'
120. N87°07'00"E 272.05'
121. S72°44'00"E 267.97'
122. N85°55'22"E 368.93'