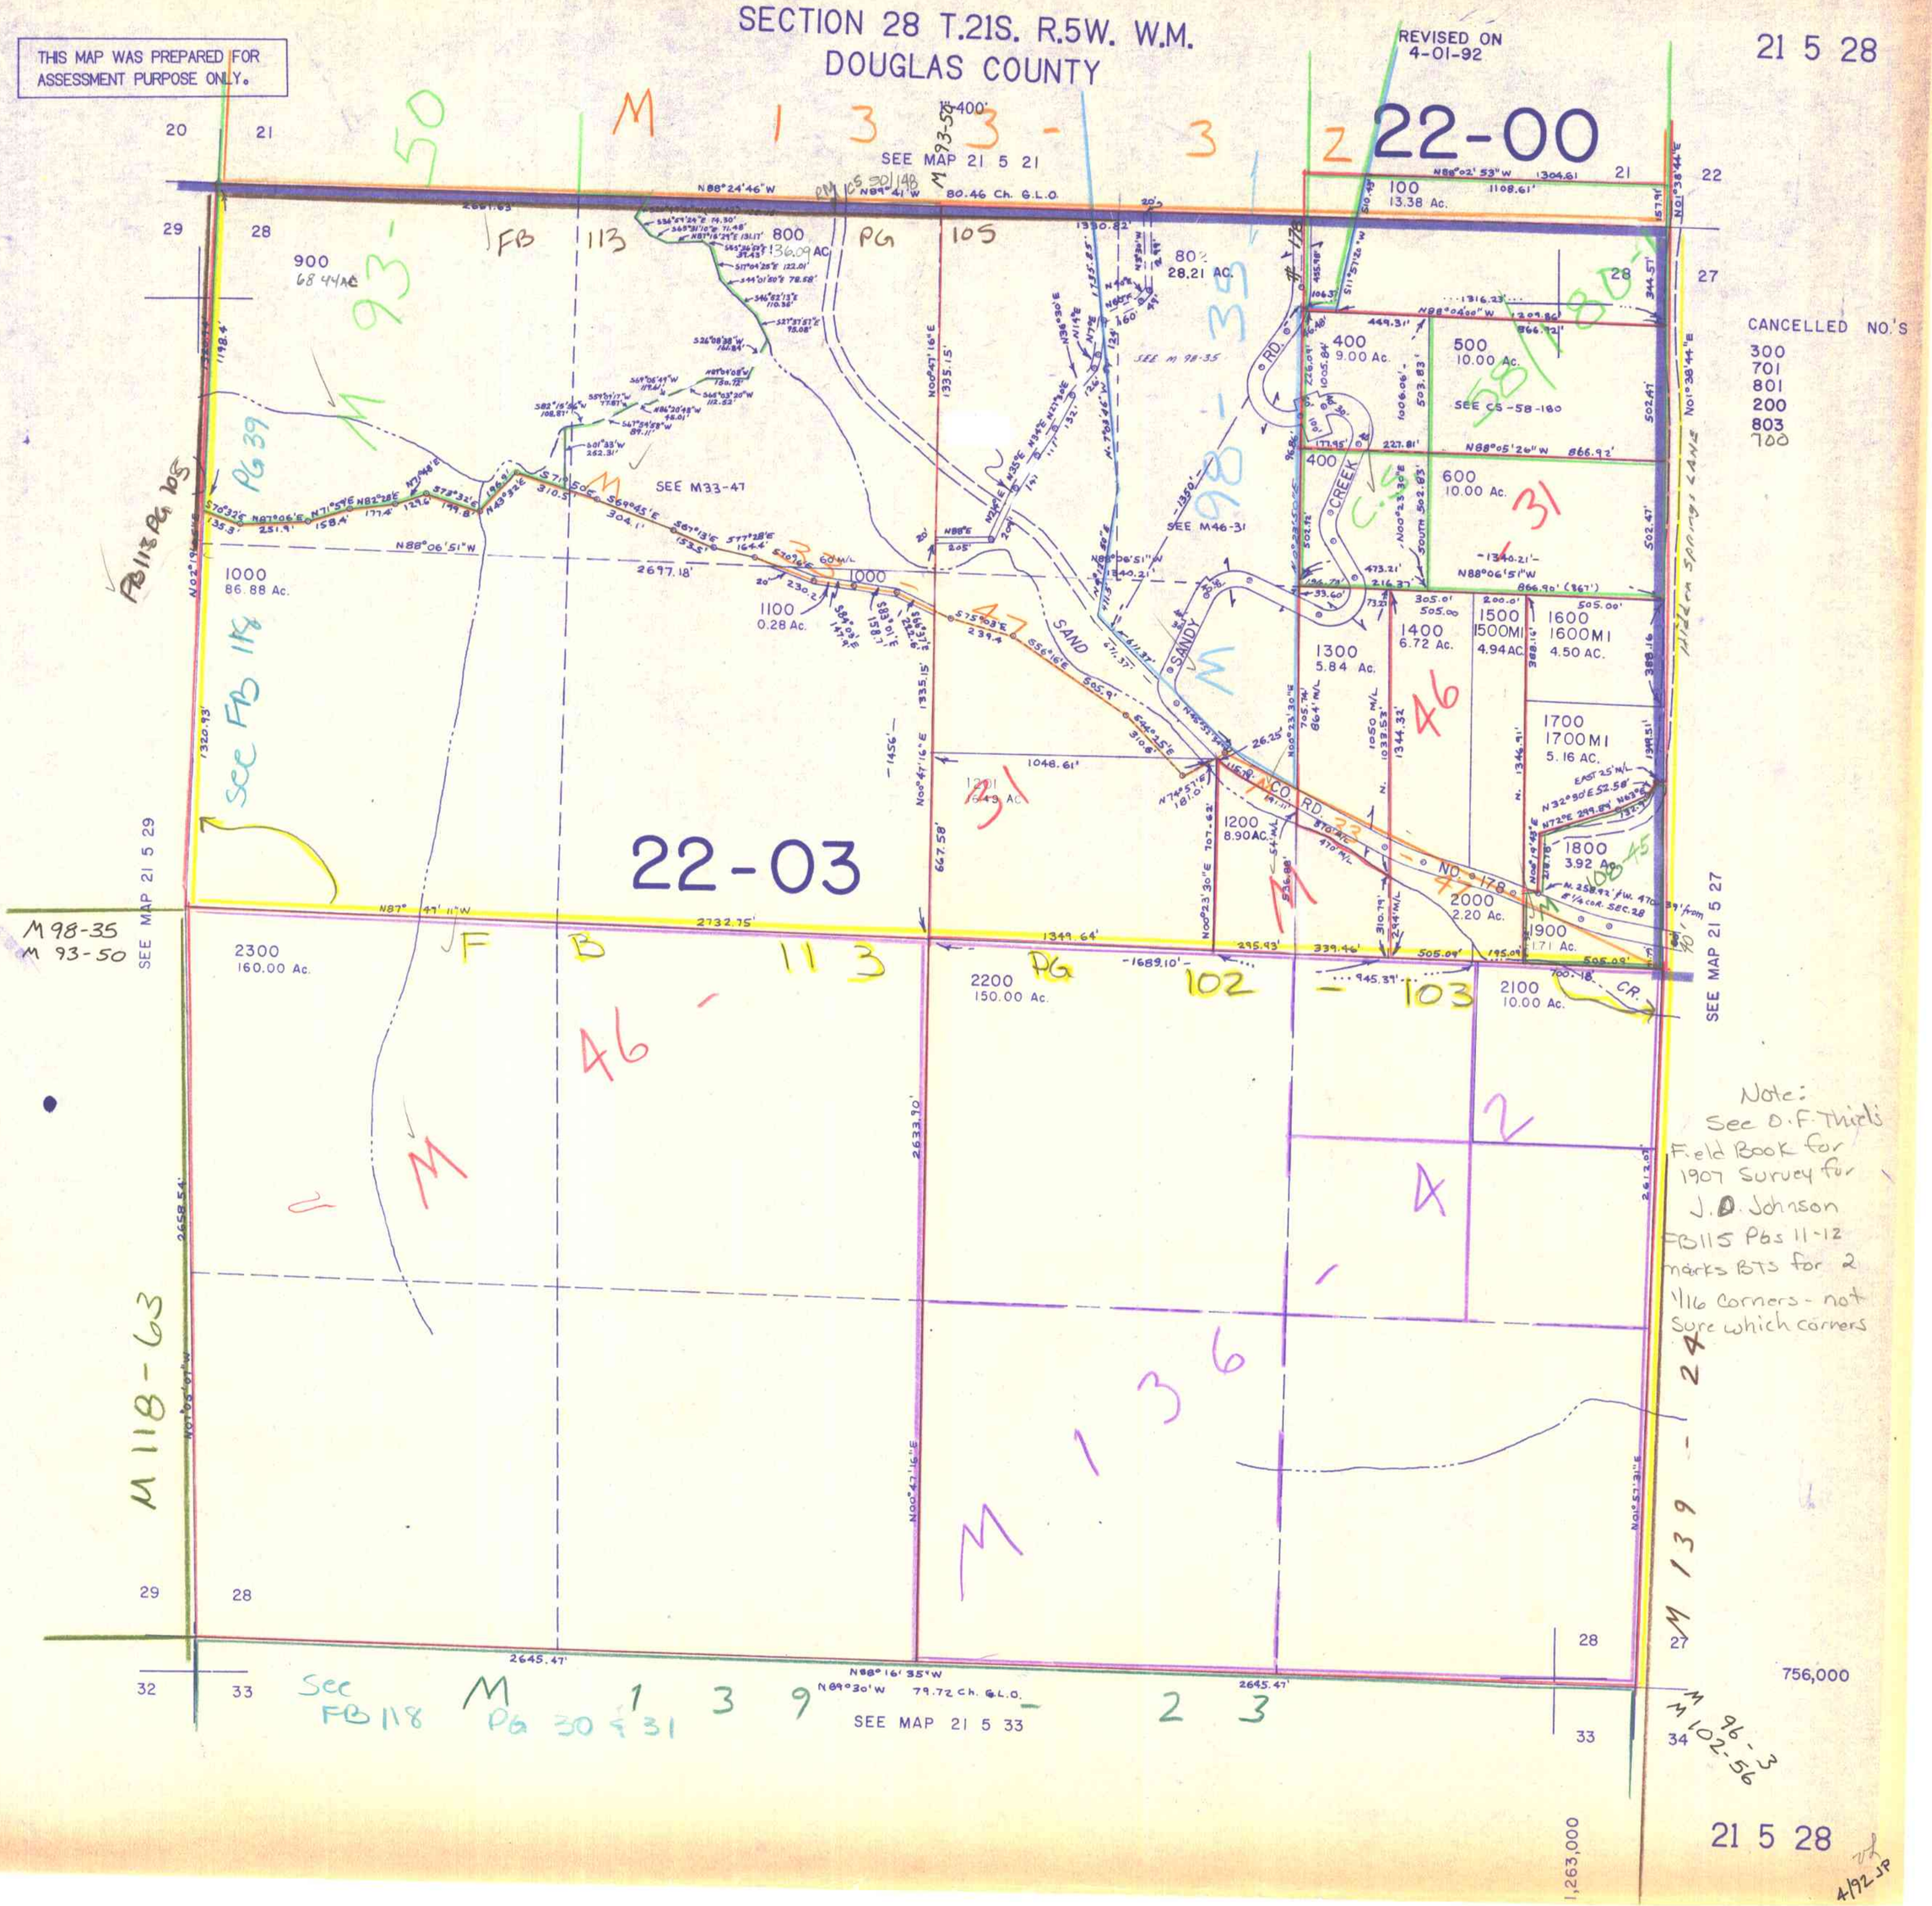
SECTION 28 T.21S. R.5W. W.M.
DOUGLAS COUNTY
THIS MAP WAS PREPARED FOR ASSESSMENT PURPOSE ONLY.
REVISED ON 4-01-92
21 5 28
22-00
22-03
SEE MAP 21 5 21
SEE MAP 21 5 29
SEE MAP 21 5 27
SEE MAP 21 5 33
CANCELLED NO.'S
300
701
801
200
803
700
900
68.44 AC
800
136.09 AC
1000
86.88 Ac.
1100
0.28 Ac.
2300
160.00 Ac.
2200
150.00 Ac.
2100
10.00 Ac.
1900
1.71 Ac.
2000
2.20 Ac.
1800
3.92 Ac.
1700
1700MI
5.16 AC.
1600
1600MI
4.50 AC.
1500
1500MI
4.94 AC.
1400
6.72 Ac.
1300
5.84 Ac.
1200
8.90 AC.
1201
1.49 Ac.
100
13.38 Ac.
400
9.00 Ac.
500
10.00 Ac.
600
10.00 Ac.
SEE CS-58-180
SEE M33-47
SEE M46-31
SEE M 98-35
SAND
SANDY
CREEK
RD.
CO. RD.
NO. 178
CR.
Hidden Springs LANE
M 98-35
M 93-50
M 118-63
M 136
M 139
M 102-56
96-3
See FB 118 PG 30 & 31
Note: See O.F. Thiel's Field Book for 1907 Survey for J.D. Johnson FB115 Pgs 11-12 marks BTS for 2 116 Corners - not sure which corners
756,000
1,263,000
21 5 28
4/92 JP