SE 1/4 SEC. 33 T. 21 S. R. 5 W. W.M.
DOUGLAS COUNTY

1" = 200'

21 5 33D

THIS MAP WAS PREPARED FOR ASSESSMENT PURPOSE ONLY.

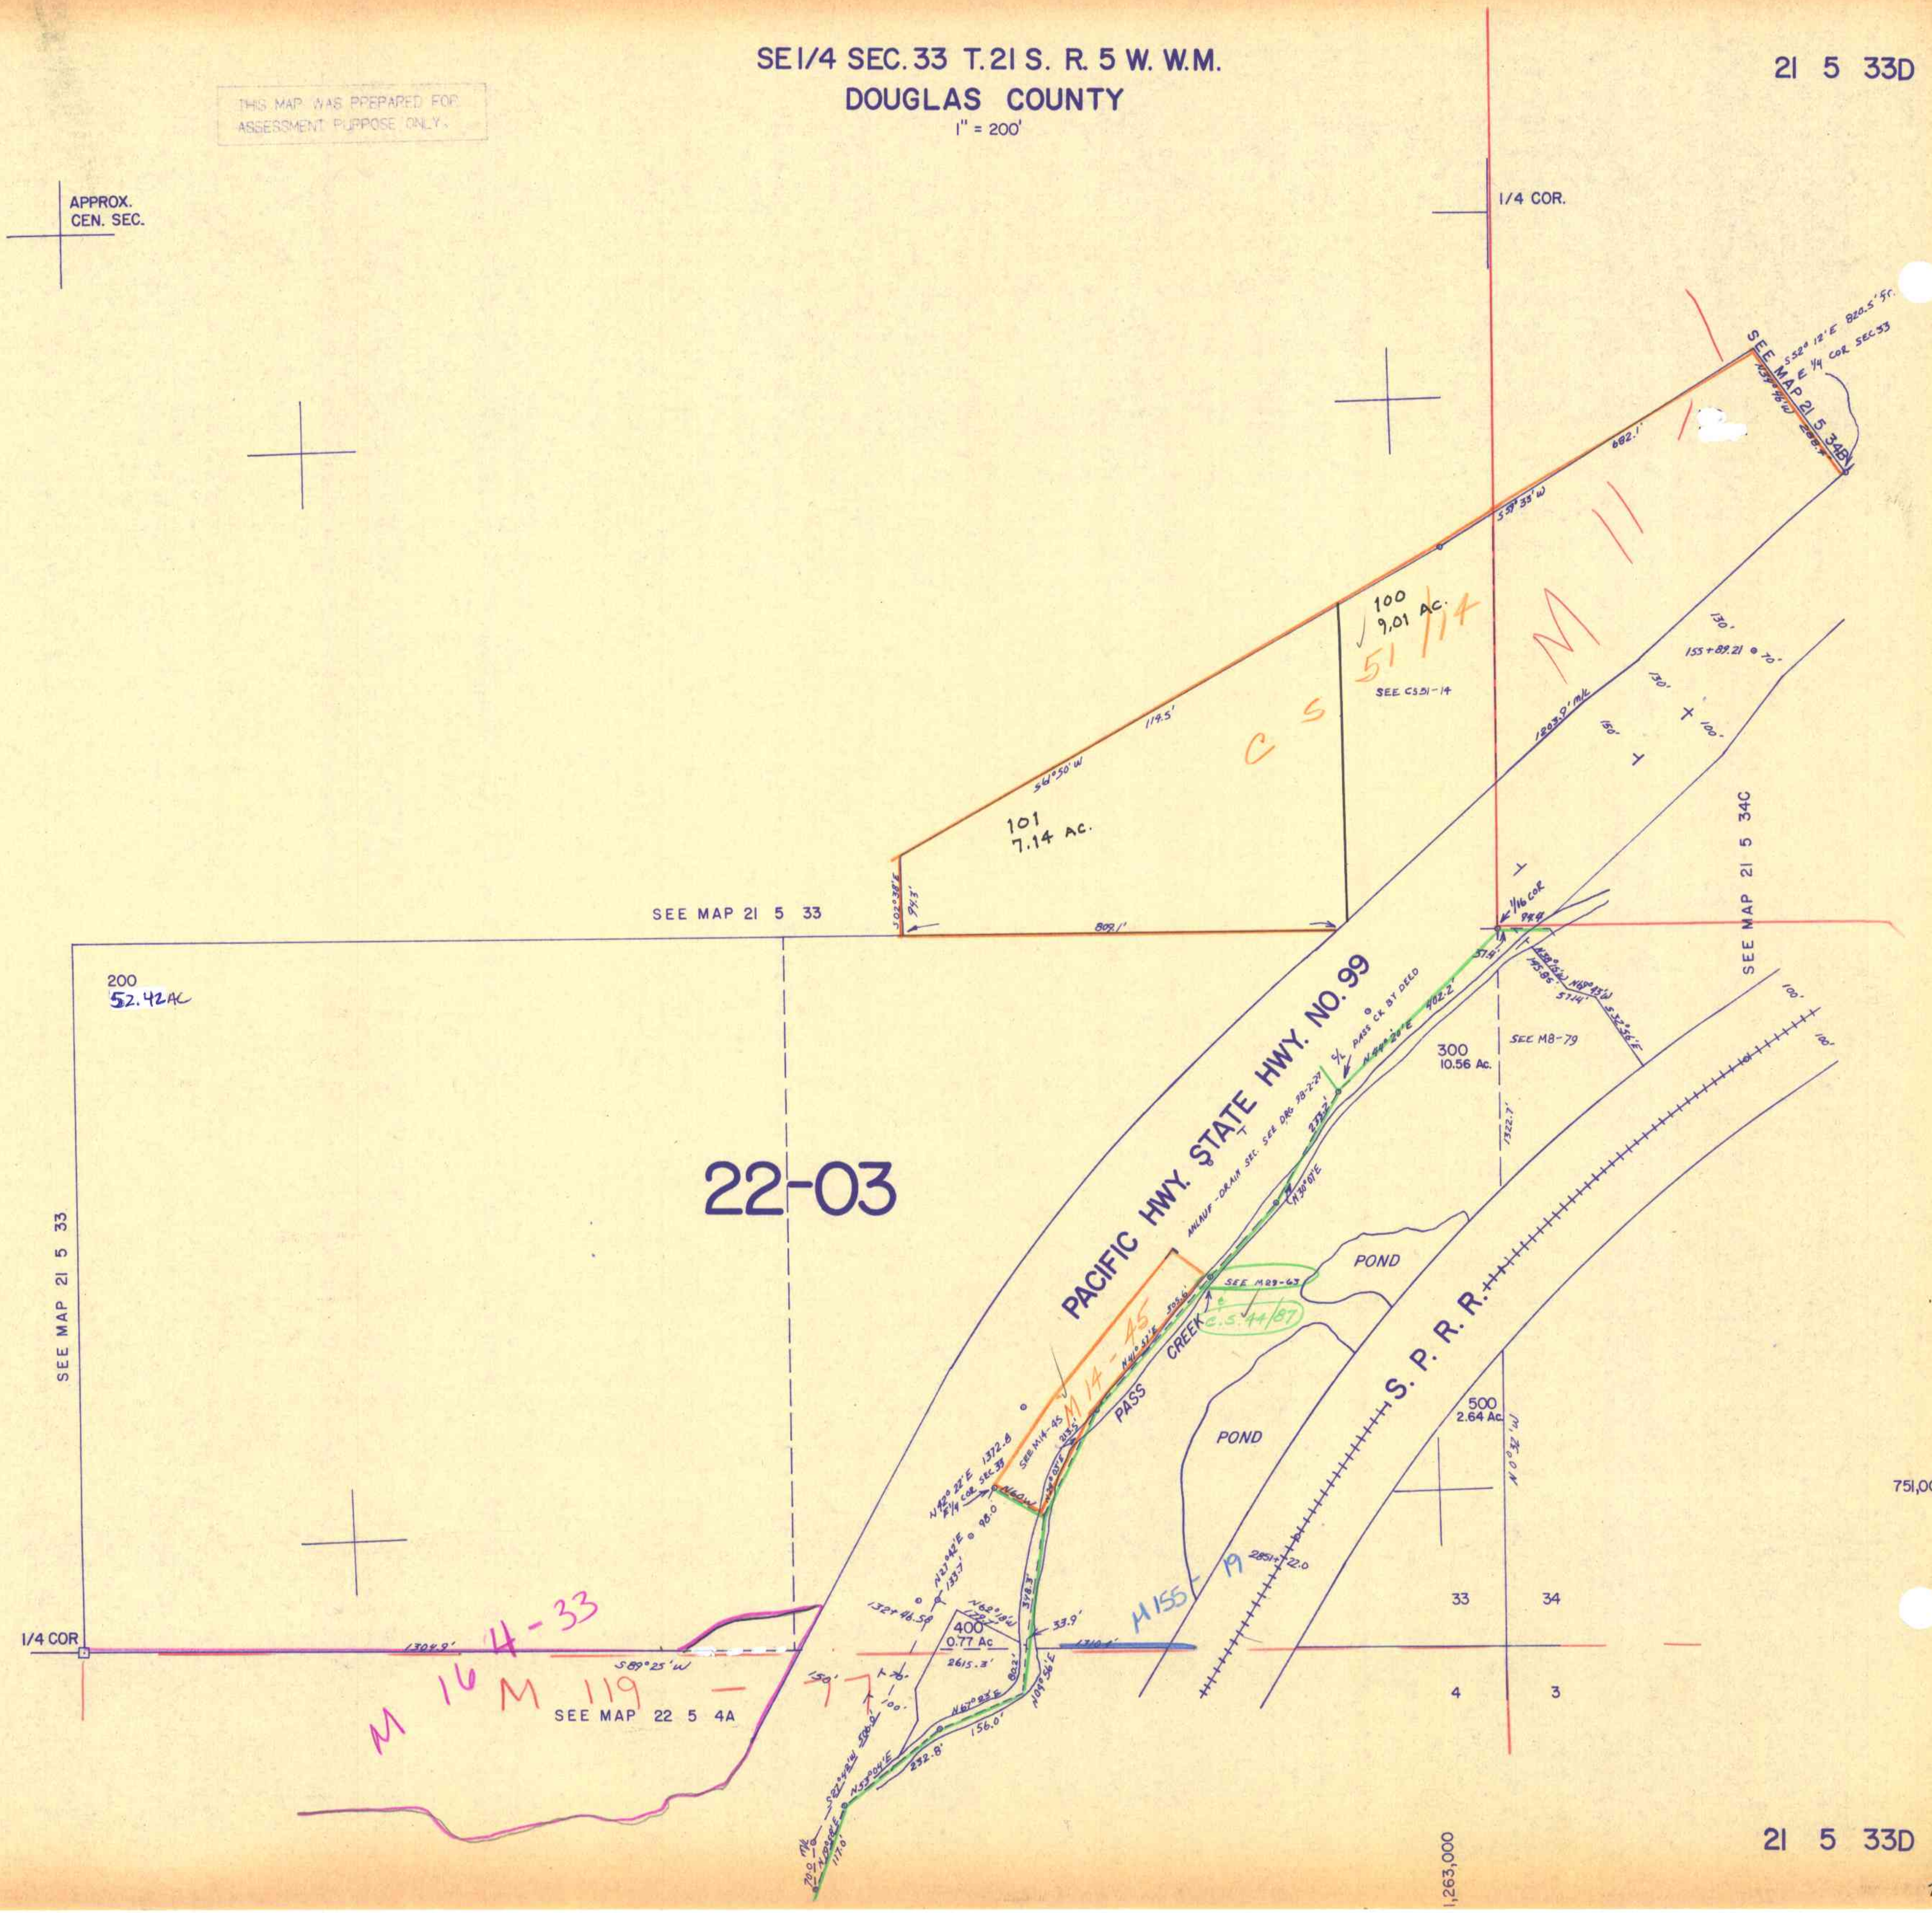
APPROX. CEN. SEC.
1/4 COR.
SEE MAP 21 5 34B
S 52° 12' E 820.5' Fr. E 1/4 COR SEC 33
N39°48'W
288.4'
682.1'
S 59° 33' W
100
9.01 AC.
51/14
SEE CS 51-14
C S
M 11
119.5'
S 61° 50' W
101
7.14 AC.
S 02° 38' E
94.3'
809.1'
SEE MAP 21 5 33
130'
155+89.21 ● 70'
130'
150'
100'
1203.9' M/L
1/16 COR
94.4
57.9'
N38°15'W
195.86'
N49°43'W
57.14'
S 32° 56' E
SEE MAP 21 5 34C
100'
100'
200
52.42 AC
22-03
PACIFIC HWY. STATE HWY. NO. 99
ANLAUF - DRAIN SEC. SEE DRG 98-2-27
PASS CK BY DEED
N 44° 20' E
402.2'
233.2'
N 30° 01' E
300
10.56 Ac.
SEE M8-79
1322.7'
SEE MAP 21 5 33
M 14-45
SEE M14-45
505.6'
N 41° 51' E
213.5'
N 42° 22' E 1372.8
E 1/4 COR SEC 33
N 60 W
N 38° 03' E
98.0
N 27° 42' E
133.7
132+46.58
N 62° 18' W
179.7
400
0.77 Ac
2615.3'
348.3'
33.9'
80.2'
N 04° 56' E
N 67° 23' E
156.0'
232.8'
N 53° 04' E
S 27° 42' W 500.0'
117.0'
N 10° 02' E
70.0'
SEE M29-63
C.S. 44/87
PASS CREEK
POND
POND
S. P. R. R.
2851+22.0
500
2.64 Ac.
N 0° 32' W
M 155-19
1310.1'
1/4 COR
1304.9'
S 89° 25' W
M 16 4-33
M 119 - 77
150'
70'
100'
SEE MAP 22 5 4A
33
34
4
3
751,000
1,263,000

21 5 33D

7/83 JR