THIS MAP WAS PREPARED FOR ASSESSMENT PURPOSE ONLY.

NW1/4 SEC 34 T.21S. R.5W. W.M.
DOUGLAS COUNTY

1" = 200'

21 5 34B

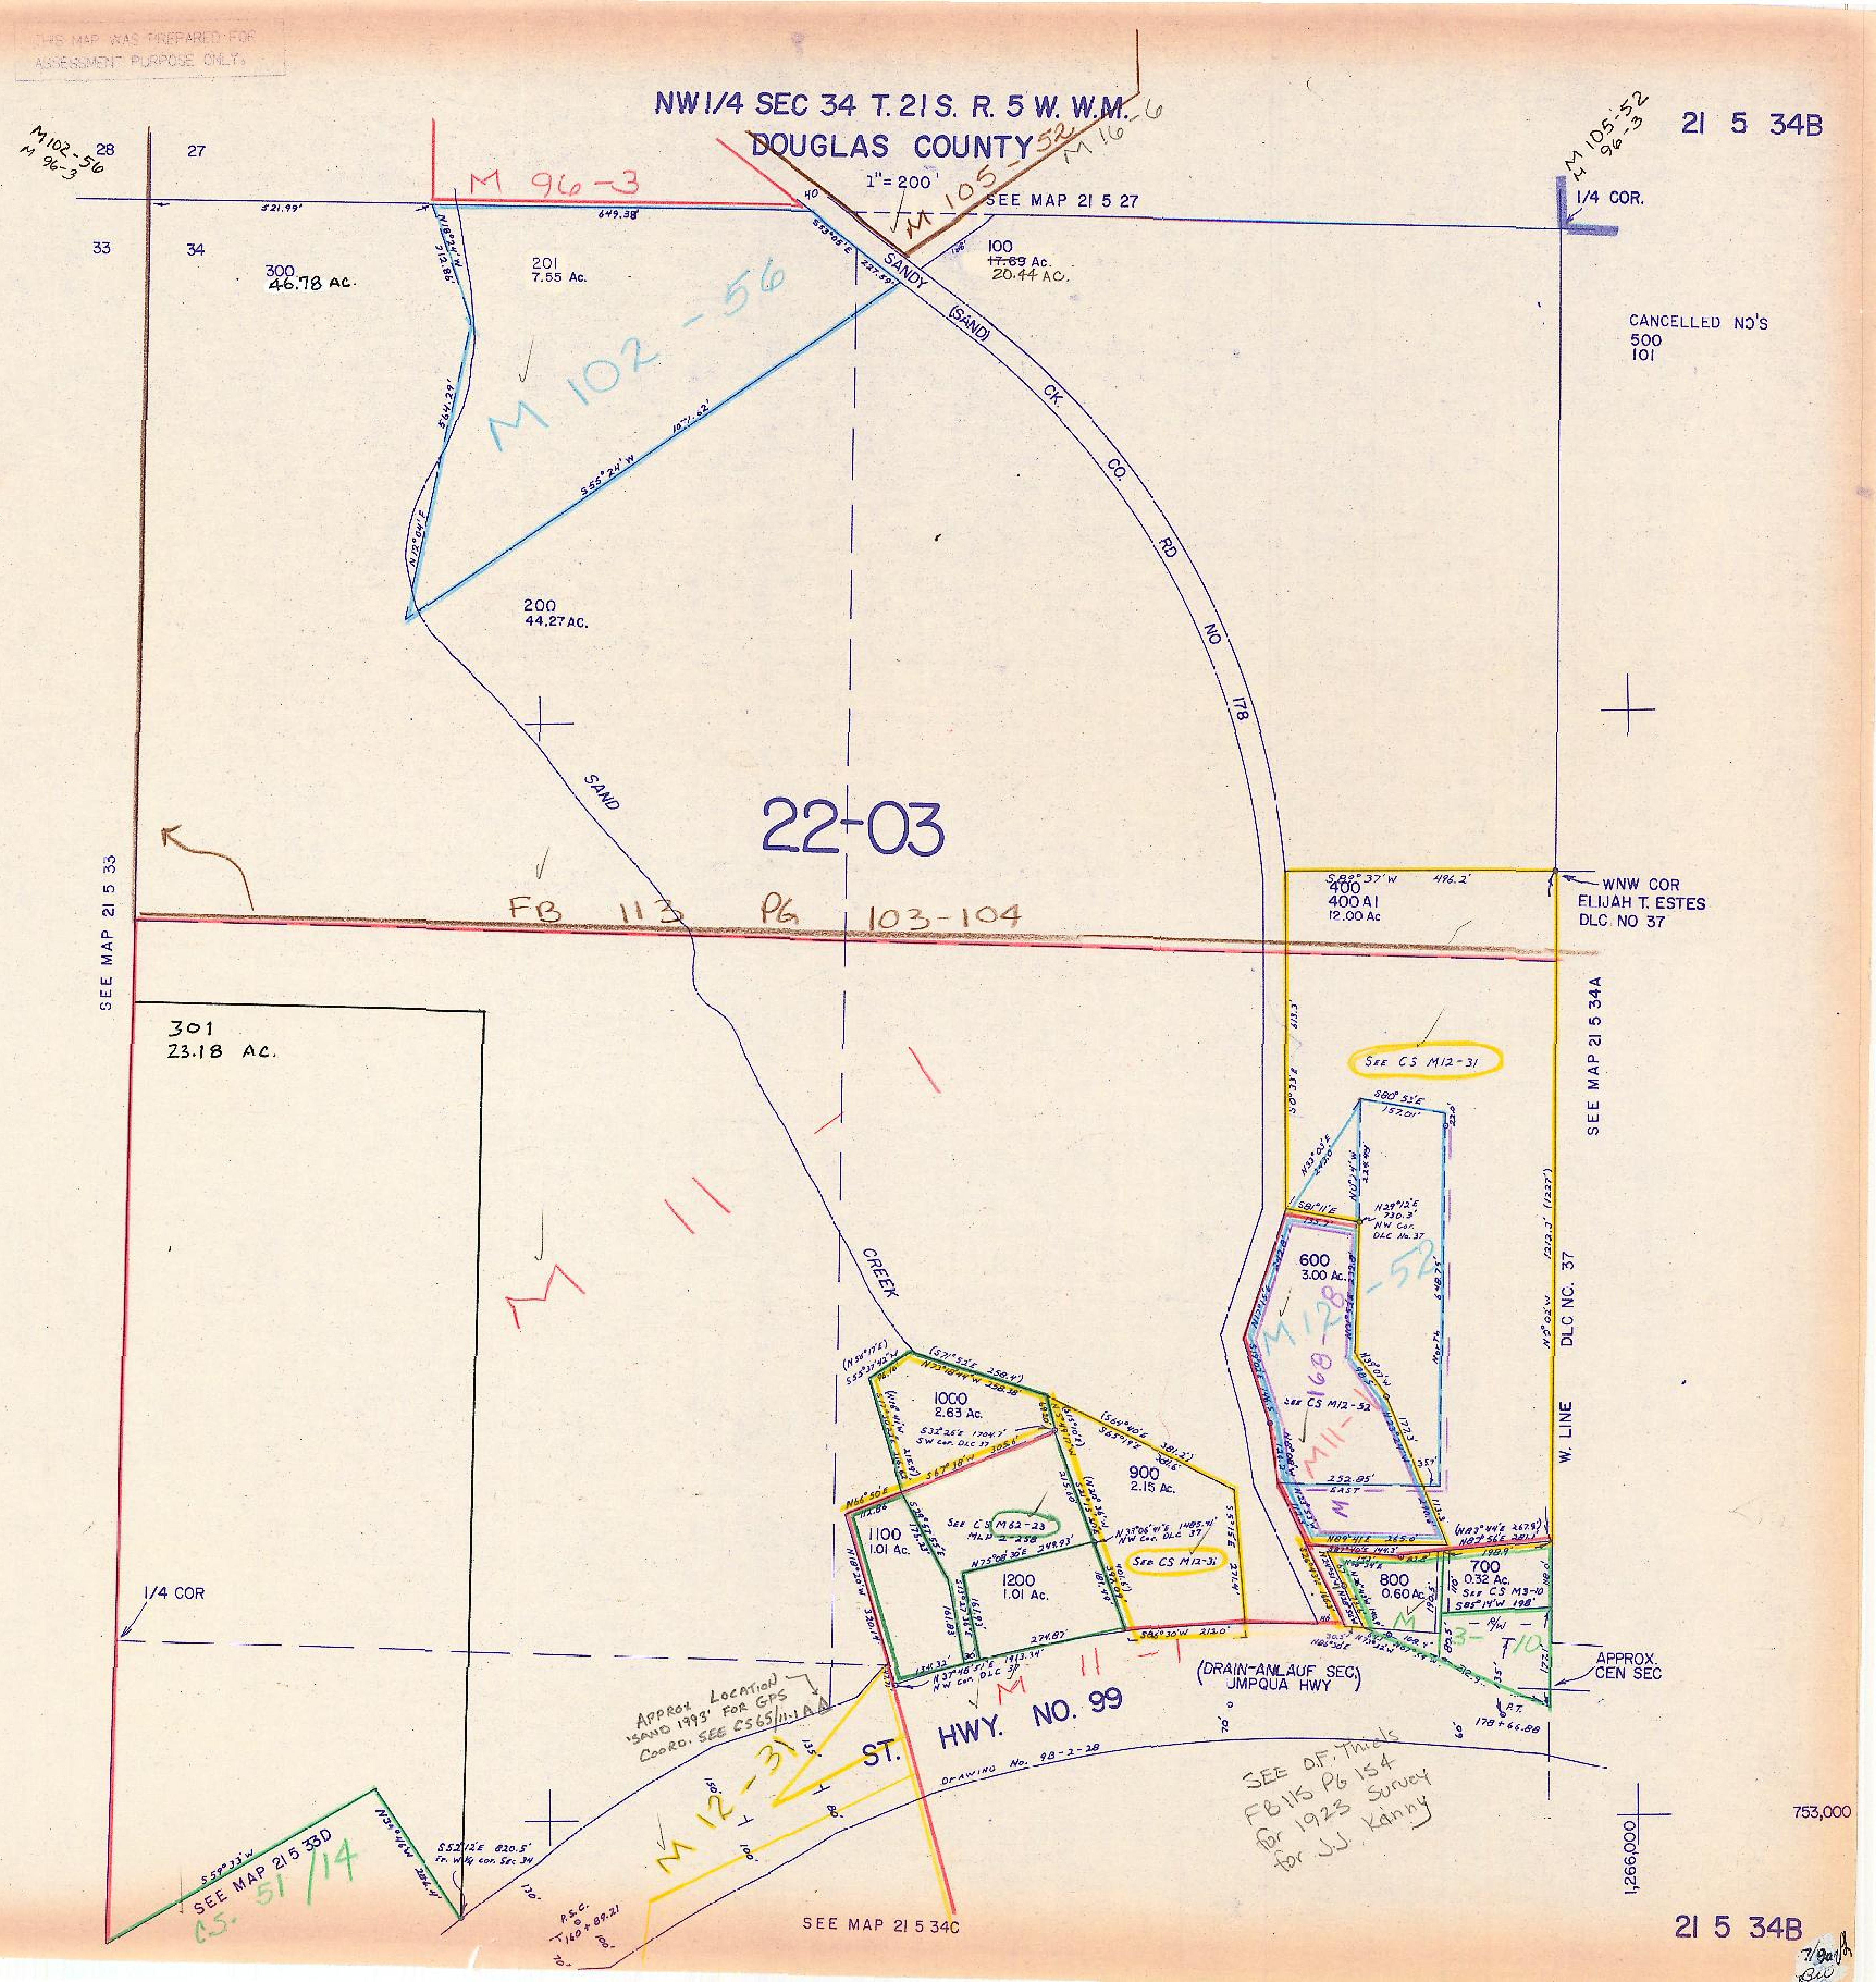
M102-56
M 96-3
28
27
33
34
521.99'
M 96-3
649.38'
N18°24'W 212.86'
S64.29'
N12°04'E
300
46.78 AC.
201
7.55 Ac.
M 102-56
S55°24'W 1071.62'
200
44.27 AC.
40
S53°05'E 227.59'
M 105-52
M 16-6
SEE MAP 21 5 27
100
~~17.69~~ Ac.
20.44 AC.
SANDY (SAND) CK CO. RD NO 178
M 105-52
96-3
1/4 COR.
CANCELLED NO'S
500
101
SAND
22-03
FB 113 PG 103-104
S89°37'W 496.2'
400
400 A1
12.00 Ac
WNW COR
ELIJAH T. ESTES
DLC NO 37
SEE MAP 21 5 33
301
23.18 AC.
SEE MAP 21 5 34A
See CS M12-31
S80°53'E 157.01'
N33°03'E 243.0'
N0°24'W 228.48'
S81°11'E 135.2'
N29°12'E 730.3' NW Cor. DLC No. 37
600
3.00 Ac.
M128-52
M168-1
M11-1
See CS M12-52
N0°32'E
648.75'
North
N39°07'W
252.85' EAST
N89°41'E 365.0'
N83°44'E 267.9'
N87°56'E 281.7'
N0°02'W 1212.3' (1227')
W. LINE DLC NO. 37
M 11-1
CREEK
(N58°17'E)
S53°37'42"W 96.10
(S71°52'E 258.4')
N73°18'44"W 258.38'
1000
2.63 Ac.
S32°26'E 1704.7' SW Cor. DLC 37
S67°18'W 305.6'
(S64°40'E 381.2')
S65°19'E 381.6'
900
2.15 Ac.
N66°50'E
112.86
1100
1.01 Ac.
See CS M62-23 MLP 2-258
N75°08'30"E 249.93'
1200
1.01 Ac.
N33°05'41"E 1485.41' NW Cor. DLC 37
See CS M12-31
S5°15'E 271.4'
N18°20'W 320.14'
161.83
274.87'
S86°30'W 212.0'
134.32'
N37°48'51"E 1913.34' NW Cor. DLC 37
S87°40'E 144.3'
198.9'
700
0.32 Ac.
See CS M3-10
S85°14'W 198'
800
0.60 Ac.
190.5'
M 3-10
R/W
80.5'
108.4'
177.1'
N86°30'E
N73°32'W
APPROX. CEN SEC
(DRAIN-ANLAUF SEC) UMPQUA HWY
1/4 COR
M 11-1
ST. HWY. NO. 99
APPROX LOCATION 'SAND 1993' FOR GPS COORD. SEE CS 65/11-1 A
M 12-31
135'
150'
80'
100'
DRAWING No. 98-2-28
70'
60'
P.T. 178+66.88
SEE O.F. Thiels FB 115 PG 154 for 1923 Survey for J.J. Kinny
S59°33'W
SEE MAP 21 5 33D
C.S. 51/14
N34°46'W 286.4'
S52°12'E 820.5' Fr. W1/4 cor. Sec 34
130'
P.S.C. T160+89.21
100'
70'
SEE MAP 21 5 34C
753,000
1,266,000
7/9a

21 5 34B