THIS MAP WAS PREPARED FOR ASSESSMENT PURPOSE ONLY.

Upper Left:
124°4'15"W 43°44'34"N
3977940E 776795N ft

SEC.19 T.21S. R.11W. W.M.
DOUGLAS COUNTY
1" =400'

Date Exported 2023-06-21

211119

CANCELLED NOS:
600M1 600M2 600M3
600M4 700M1 700M2
700M3 700M4 900M1
1000M1 100M2 1100M3
1100M4 1200M1 1200M2
1200M3 1200M4 1300M1
1300M2 1300M3 1300M4
1400M1 1400M2 1400M3
1400M4 1500M1 1300
201

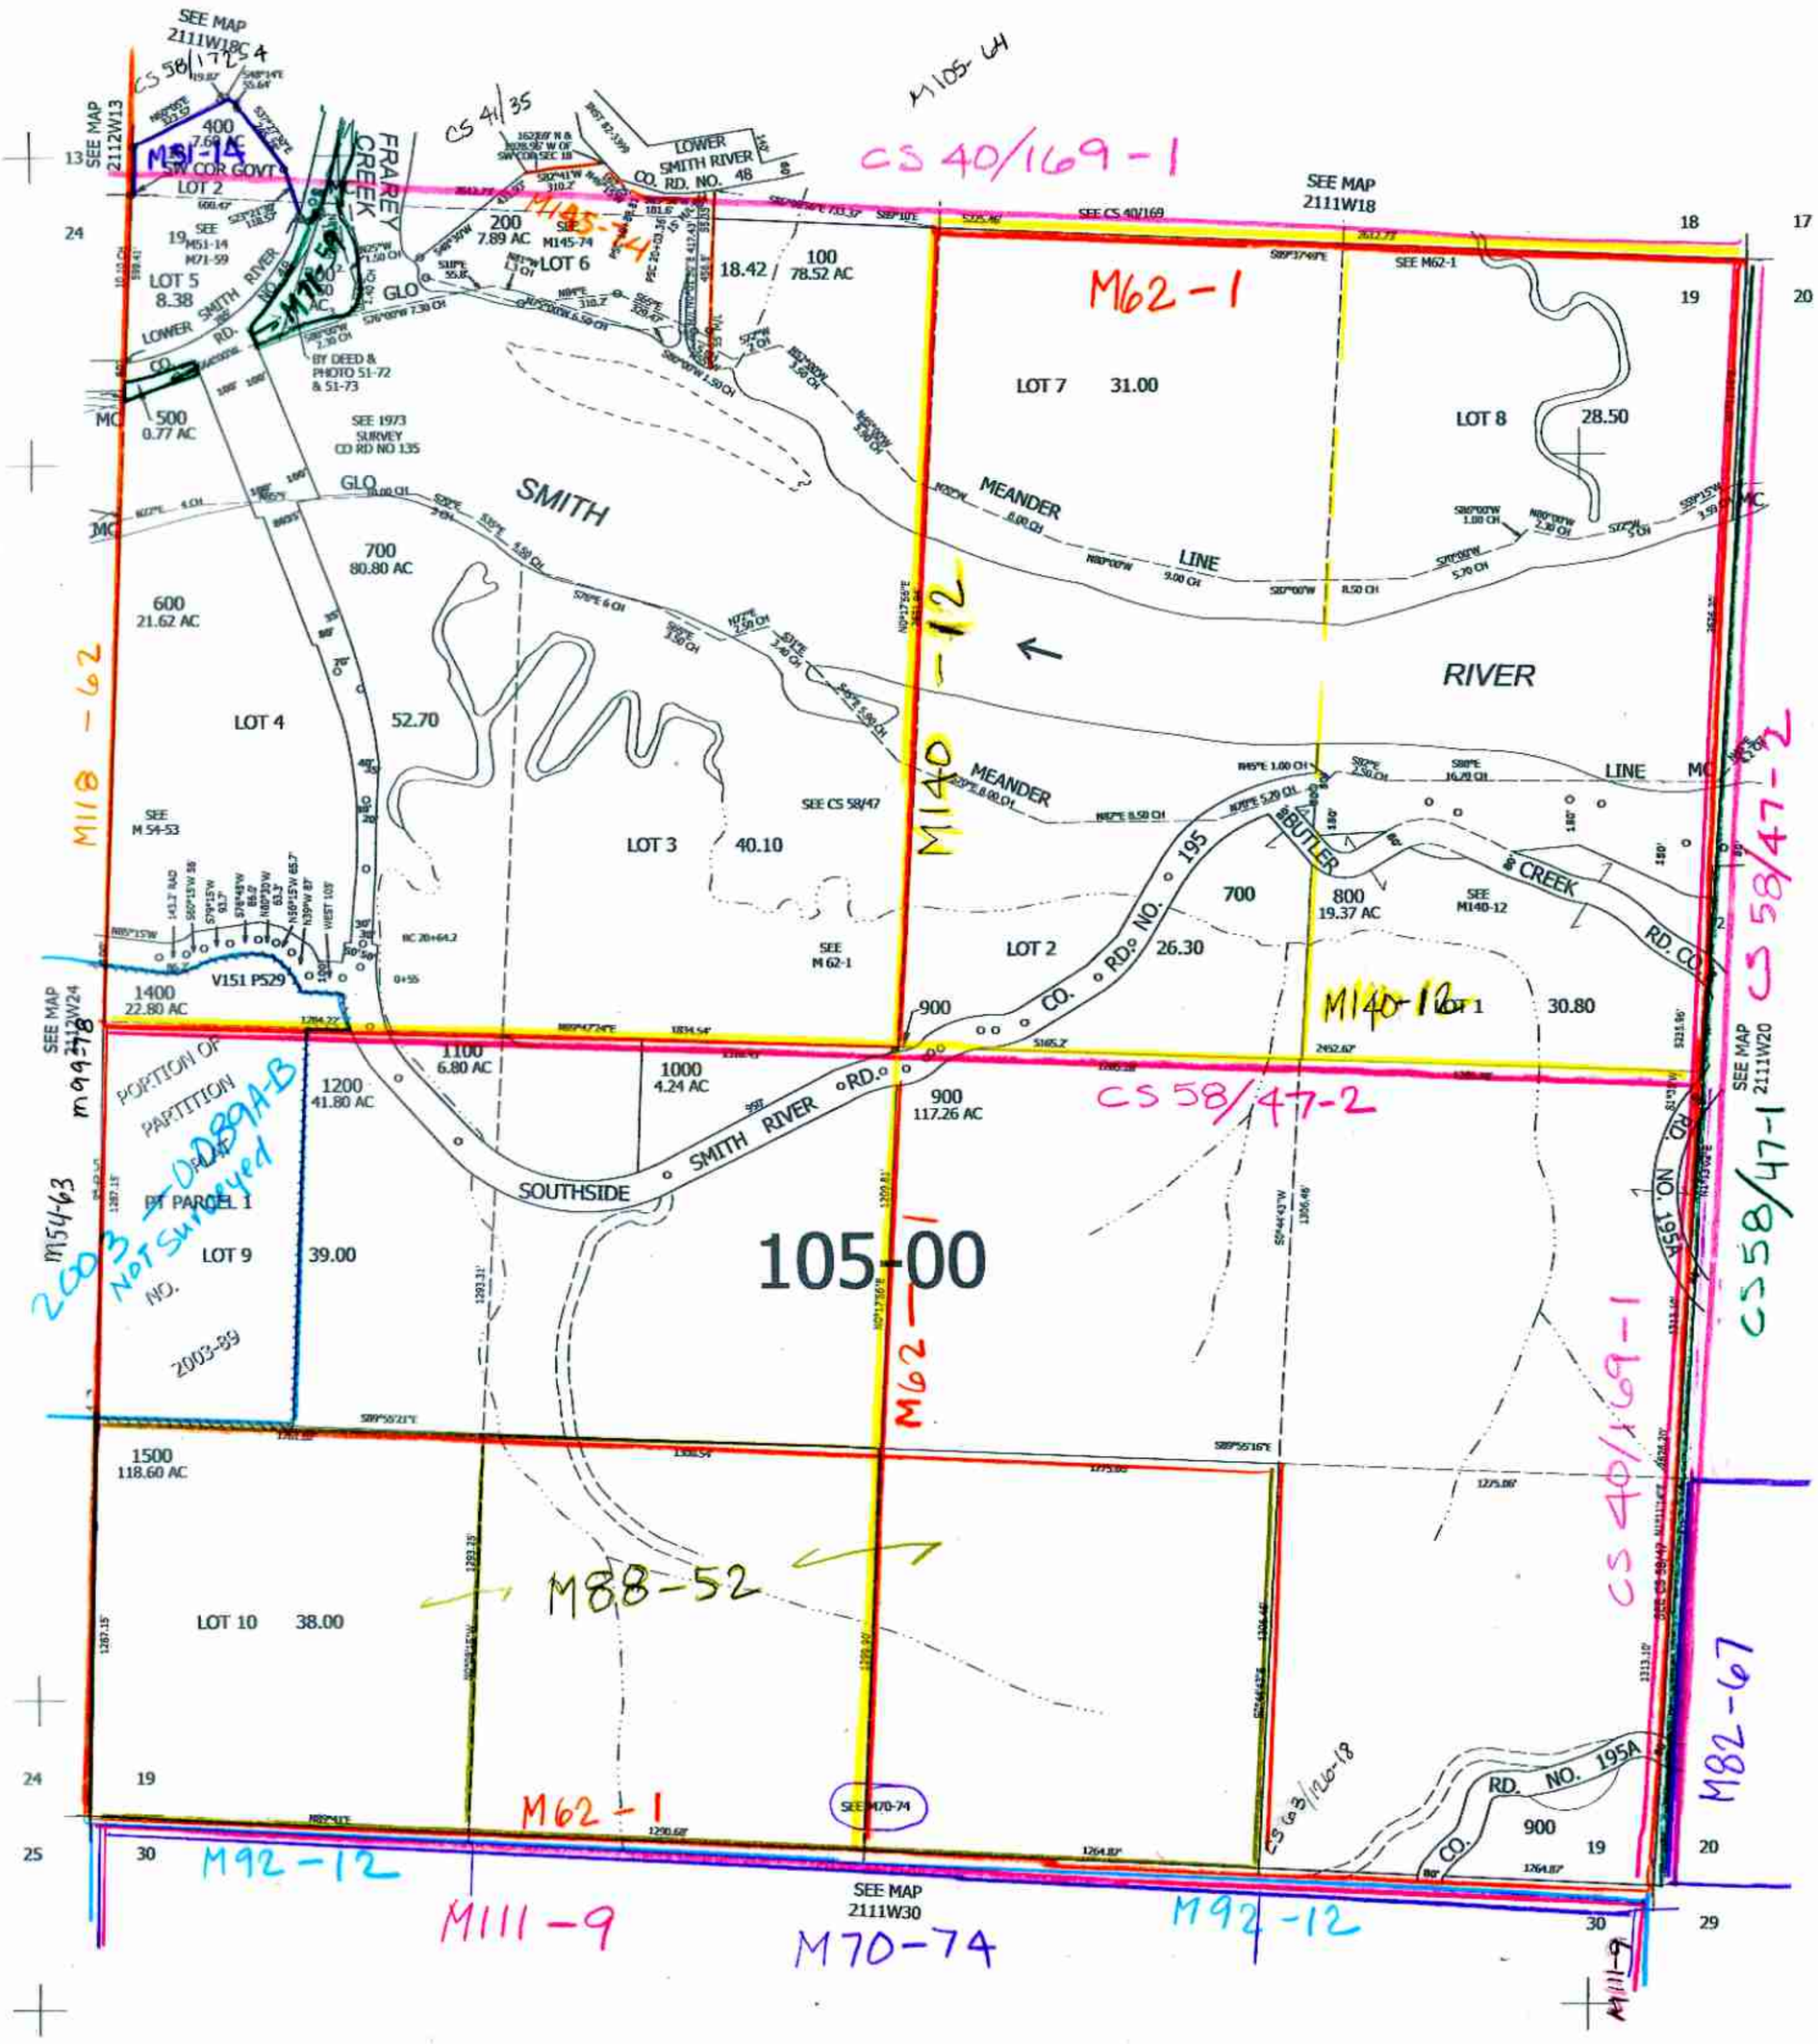

6/2023 B.
SCV

211119

Lower Right:
124°2'24"W 43°43'29"N
3985789E 769840N ft