THIS MAP WAS PREPARED FOR ASSESSMENT PURPOSE ONLY.

SEC.13 T.21S. R.12W. W.M.
DOUGLAS COUNTY
1" =400'

REVISED ON 7-29-19

21 12 13

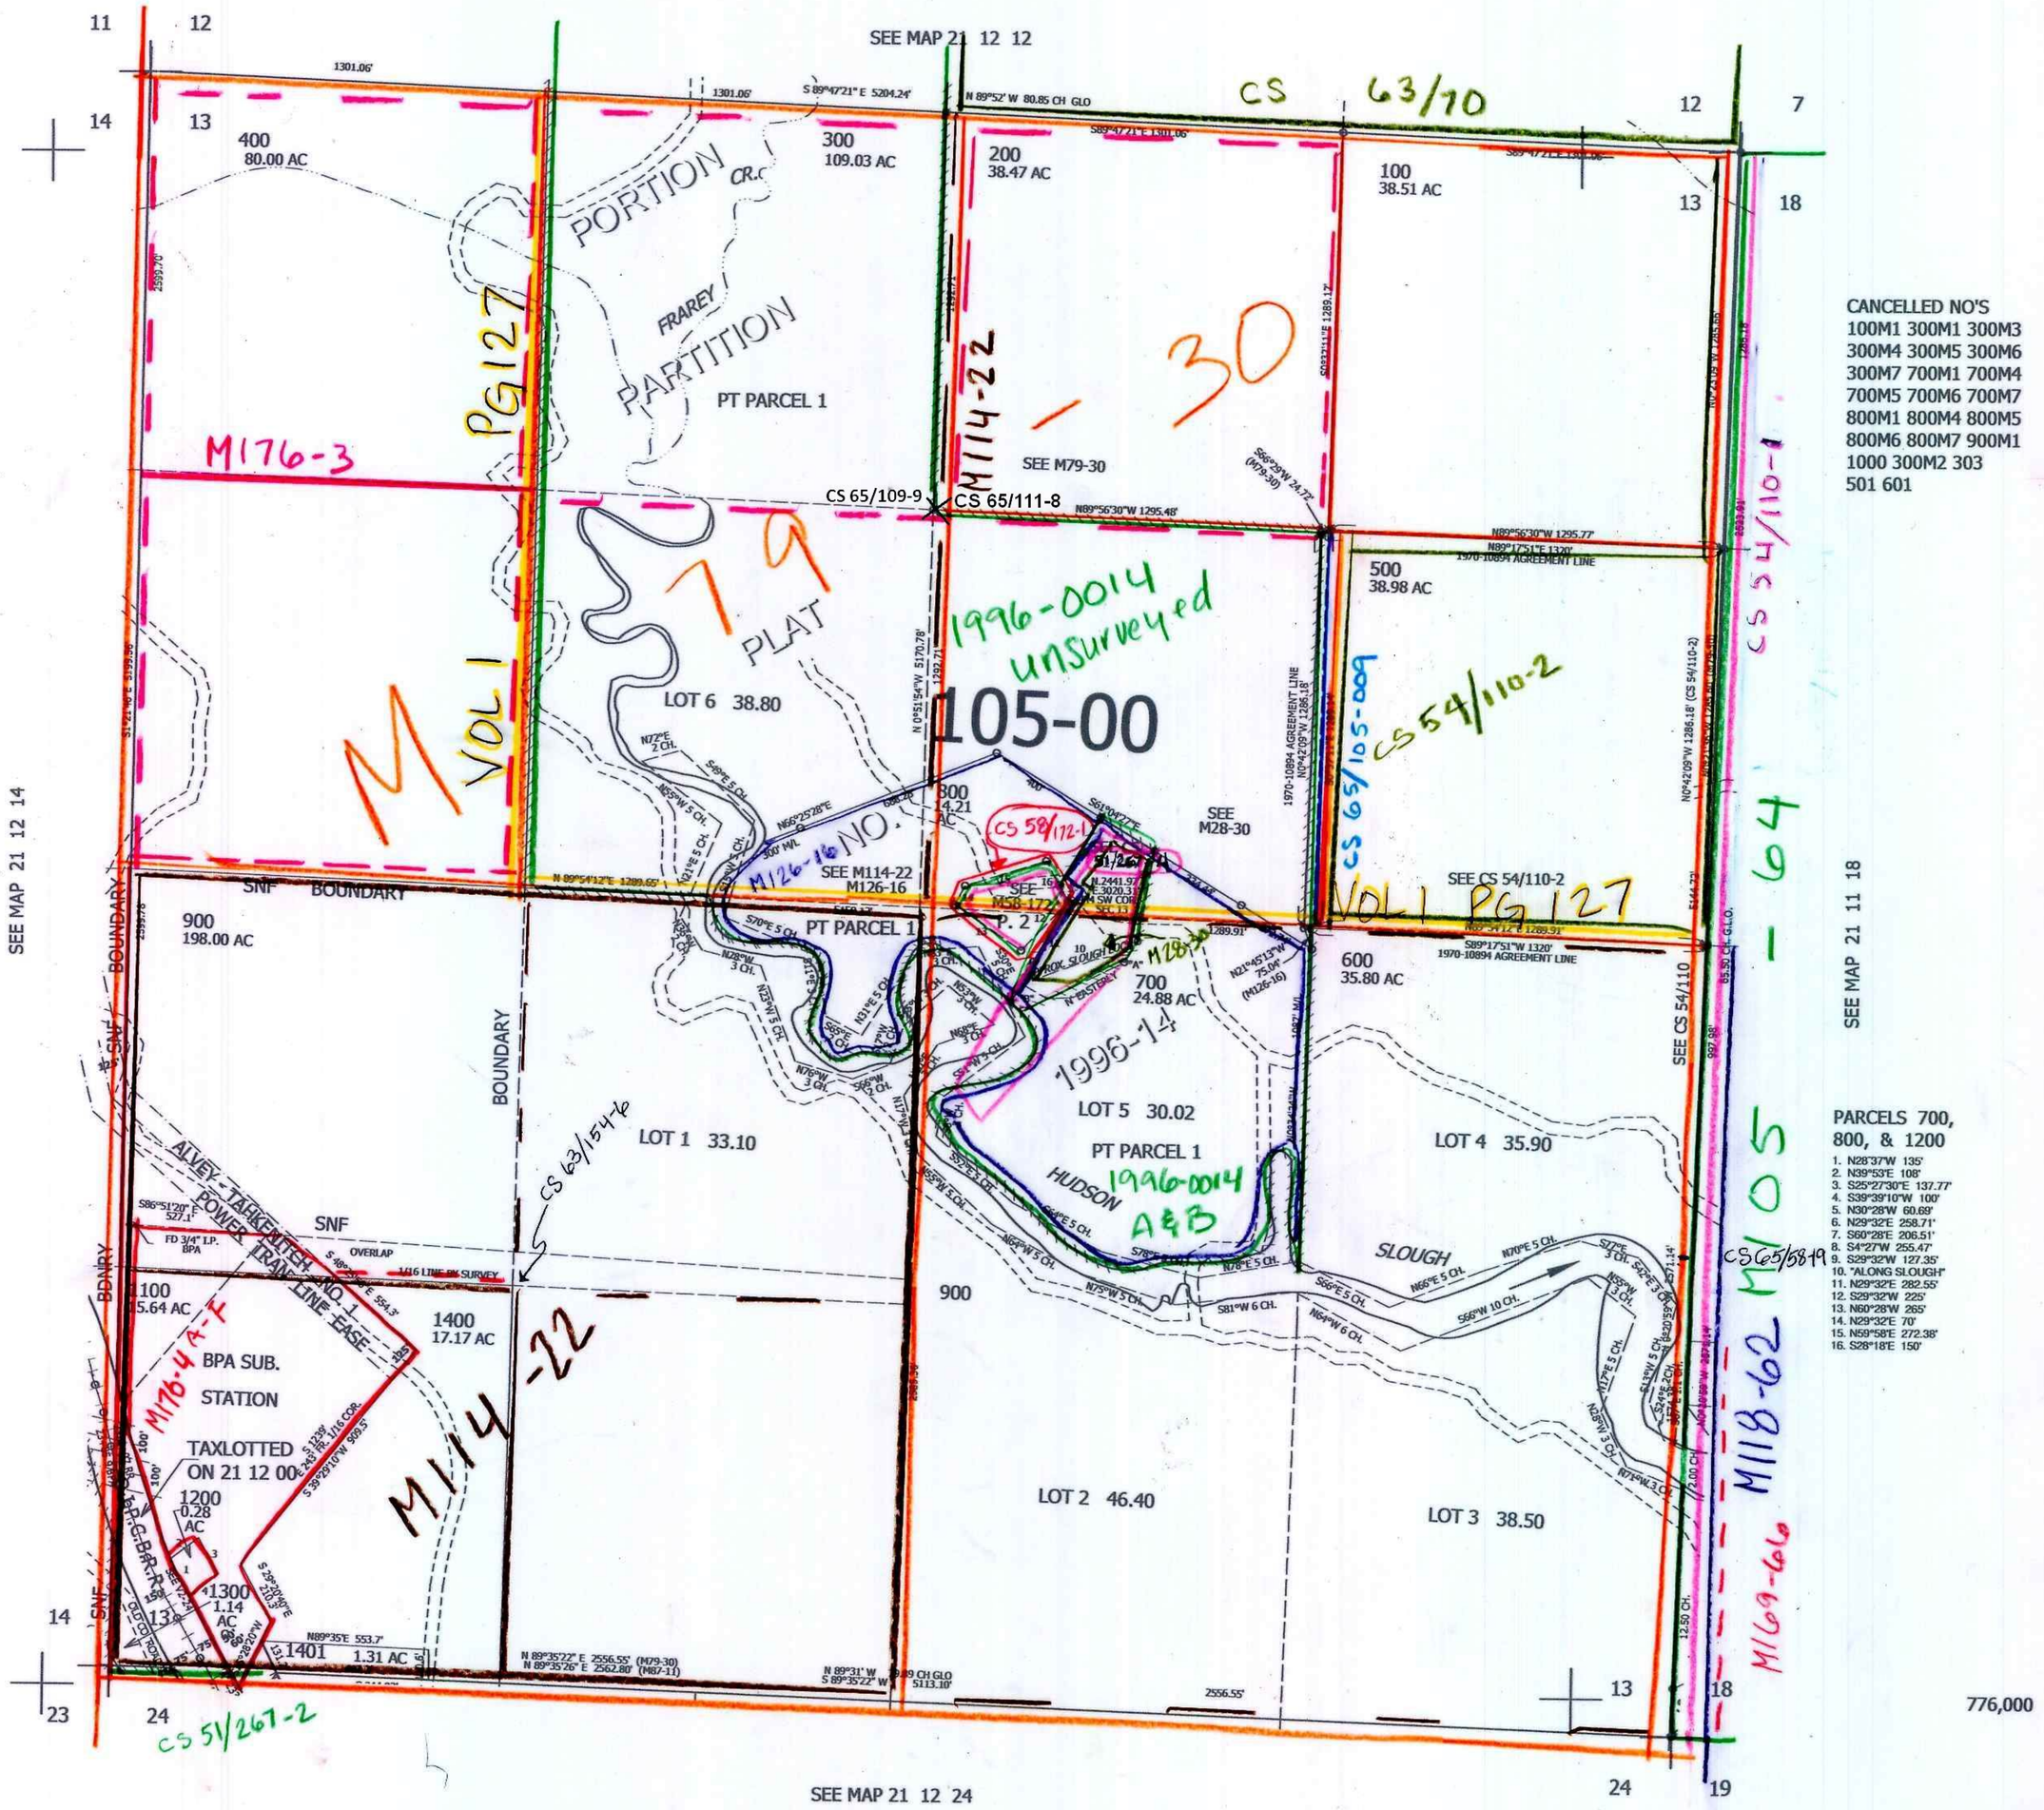

CANCELLED NO'S
100M1 300M1 300M3
300M4 300M5 300M6
300M7 700M1 700M4
700M5 700M6 700M7
800M1 800M4 800M5
800M6 800M7 900M1
1000 300M2 303
501 601

PARCELS 700, 800, & 1200
1. N28°37'W 135'
2. N39°53'E 108'
3. S25°27'30"E 137.77'
4. S39°39'10"W 100'
5. N30°28'W 60.69'
6. N29°32'E 258.71'
7. S60°28'E 206.51'
8. S4°27'W 255.47'
9. S29°32'W 127.35'
10. "ALONG SLOUGH"
11. N29°32'E 282.55'
12. S29°32'W 225'
13. N60°28'W 265'
14. N29°32'E 70'
15. N59°58'E 272.38'
16. S28°18'E 150'

776,000

3,979,000

7-30-19

21 12 13