THIS MAP WAS PREPARED FOR ASSESSMENT PURPOSE ONLY.

Upper Left:
124°8'57"W 43°42'47"N
3956718E 766816N ft

SEC.33 T.21S. R.12W. W.M.
DOUGLAS COUNTY
1" =400'

Date Exported 2023-12-28

211233
& INDEX
Reedsport

CANCELLED NOS:
1301 201 1401
1201 1401 1201M1
1300A1 1202 1202M1
1600 1101 600M1
700M1 1000M1 1100M1
1101M1 1200M1 1203M1
1300M1 1400M1 1500M1
203 103 1402 1100
1500 1403 101 1404
106

PARCEL 1203
BEARINGS & DISTANCES BY DEED
1. R=1121.35'
2. S51°19'06"W 156.9'
3. S57°43'22"E 307.35'
4. N11°32'34"E 264.32'
5. N79°26'29"W 159.15'
6. N77°31'27"W 156.17'
PARCEL 1204
1. N4°28'11"W 4.78'
PARCEL 1300
1. S67°30'W 51.64'
2. S46°52'30"W 68.36'\
3. S33°16'45"W 149.15'
4. S10°20'W 372.94'
5. S15°48'30"W 463.69'
6. S24°47'45"W 79.87'
7. S0°24'10"E 239.33'
8. S28°46'33"E 120'
9. N68°03'47"E 75'
10. NORTH 92'
11. N55°52'28"E 268'
12. S52°19'48"E 90'
13. N48°55'49"E 172'
14. N23°46'26"E 195'
15. N69°09'49"E 272.31'
16. N63°11'58"W 171.97'
17. N9°00'18"W 115'
18. N24°50'17"E 180'
19. S75°12'47"E 42.25'
20. N14°47'13"E 240'
21. S75°12'47"E 135'
22. S14°47'13"W 50'
23. S75°12'47"E 165'
24. N14°47'13"E 190'
25. S75°12'47"E 181.52'
26. S2°12'35"E 258.83'
27. N80°38'10"E 188.3'
28. S85°13'13"E 120.61'
29. S65°18'36E 120.97'
30. N85°23'05"E 280'

DETAIL OF
PP 2020-26
PARCEL 3
SCALE: 1" = 100'

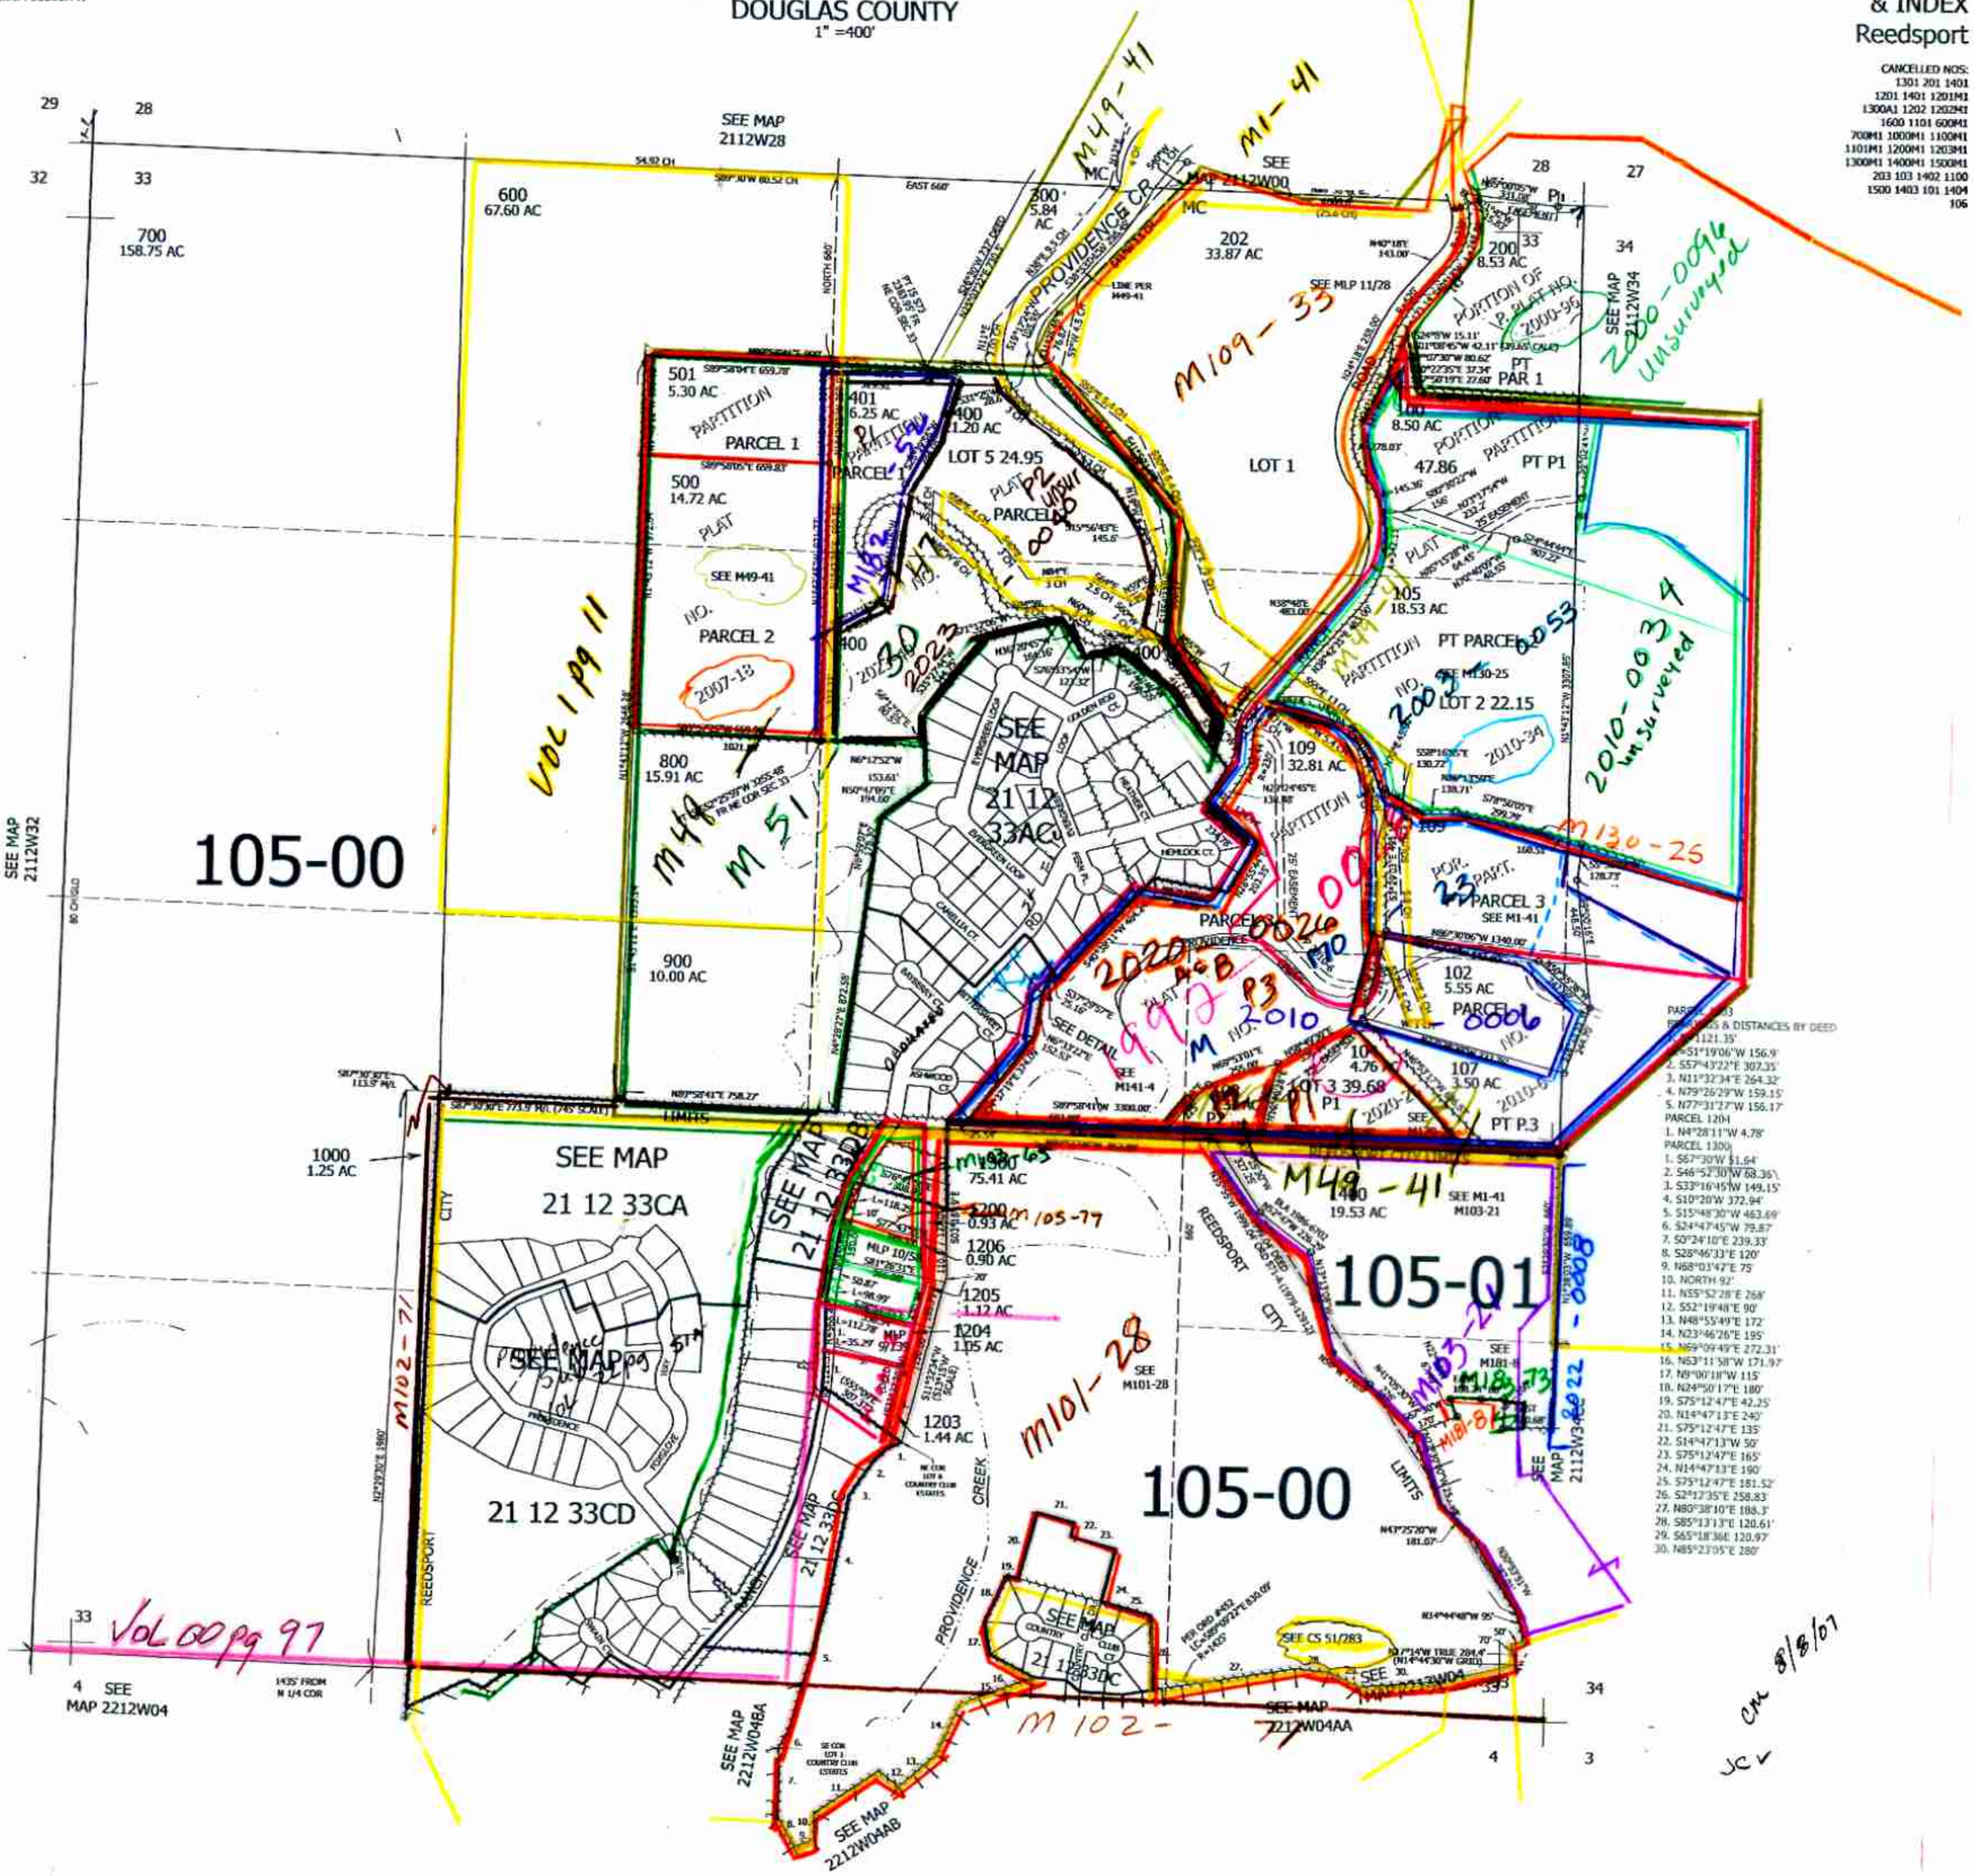

Lower Right:
124°7'7"W 43°41'42"N
3964568E 759861N ft

211233
& INDEX
Reedsport