THIS MAP WAS PREPARED FOR ASSESSMENT PURPOSE ONLY.

SEC.21 T.24S. R.3W. W.M.
DOUGLAS COUNTY
1" = 400'

REVISED ON
5-15-14

24 3 21

DETAIL TAXLOT 101
SCALE: 1" = 100'

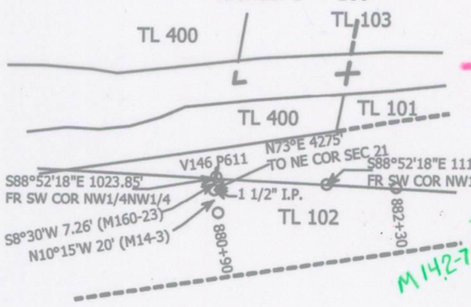

PP 2012-7

1. N71°21'53"E 106.92'
2. R=1970' A=137.3'
   LC=N73°21'38"E
3. S29°02'25"E 72.55'
4. N88°00'00"E 170'
5. N20°15'19"E 67.02'
6. N13°26'31"W 48.28'
7. S76°33'29"W 182'
8. R=1970' A=41.26'
   LC=S75°57'28"W 41.26'
9. N76°33'29"E 443.86'
10. R=70' A=66.2'
    LC=S76°21'05"E 63.76'
11. S49°15'38"E 132.21'
12. R=580' A=166.42'
    LC=S57°28'49"E 165.85'

M 103-29
M 136-37
M 142-74
M 136-38
M 165-8
M 160-23
M 155-1
M 100
M 147-4
M 90-43
M 113-43
M 14-3

SEE MAP 24 3 16
SEE MAP 24 3 20
SEE MAP 24 3 00

DEPENDENT RESURVEY 1951

130-05
130-00

200 11.37 AC SEE M142-74
300 0.81 AC
401 0.41 AC
400 18.74 AC
PT PARCEL 1
SEE DETAIL
500 2.58 AC
102 37.42 AC
600 40.00 AC
700 160.00 AC SEE M155-1
101 309.44 AC
103 00 AC SEE M165-8
100 40.00 AC
SEE M100-29

P-2
PARTITION PLAT NO. 2012-0007
COON CREEK
CREEK
NONPAREIL CO. RD. NO. 19
CALAPOOIA
AREA IN DISPUTE

CANCELLED NOS
103M1 402

Vol 4 Pg 64
CS 51/31-1
CS 51/31-5
CS 53-111-22
Vol 4 Pg 79
CS 34/52
CS 53/111
CS 51/31-5
CS 16/30
CS 34/3

RM 1-29
26

WEST 40.00 CH
SOUTH 80.00 CH
SOUTH 40.00 CH
N89°44'E 39.66 CH

SC 4/2013
664,000
4,244,000

24 3 21