THIS MAP WAS PREPARED FOR
ASSESSMENT PURPOSE ONLY.

SE1/4 SEC.4 T.24S. R.5W. W.M.
DOUGLAS COUNTY

1" = 200'

REVISED ON
7-27-12

24 5 4D

CANCELLED NOS
701 801 2101
1401 1501

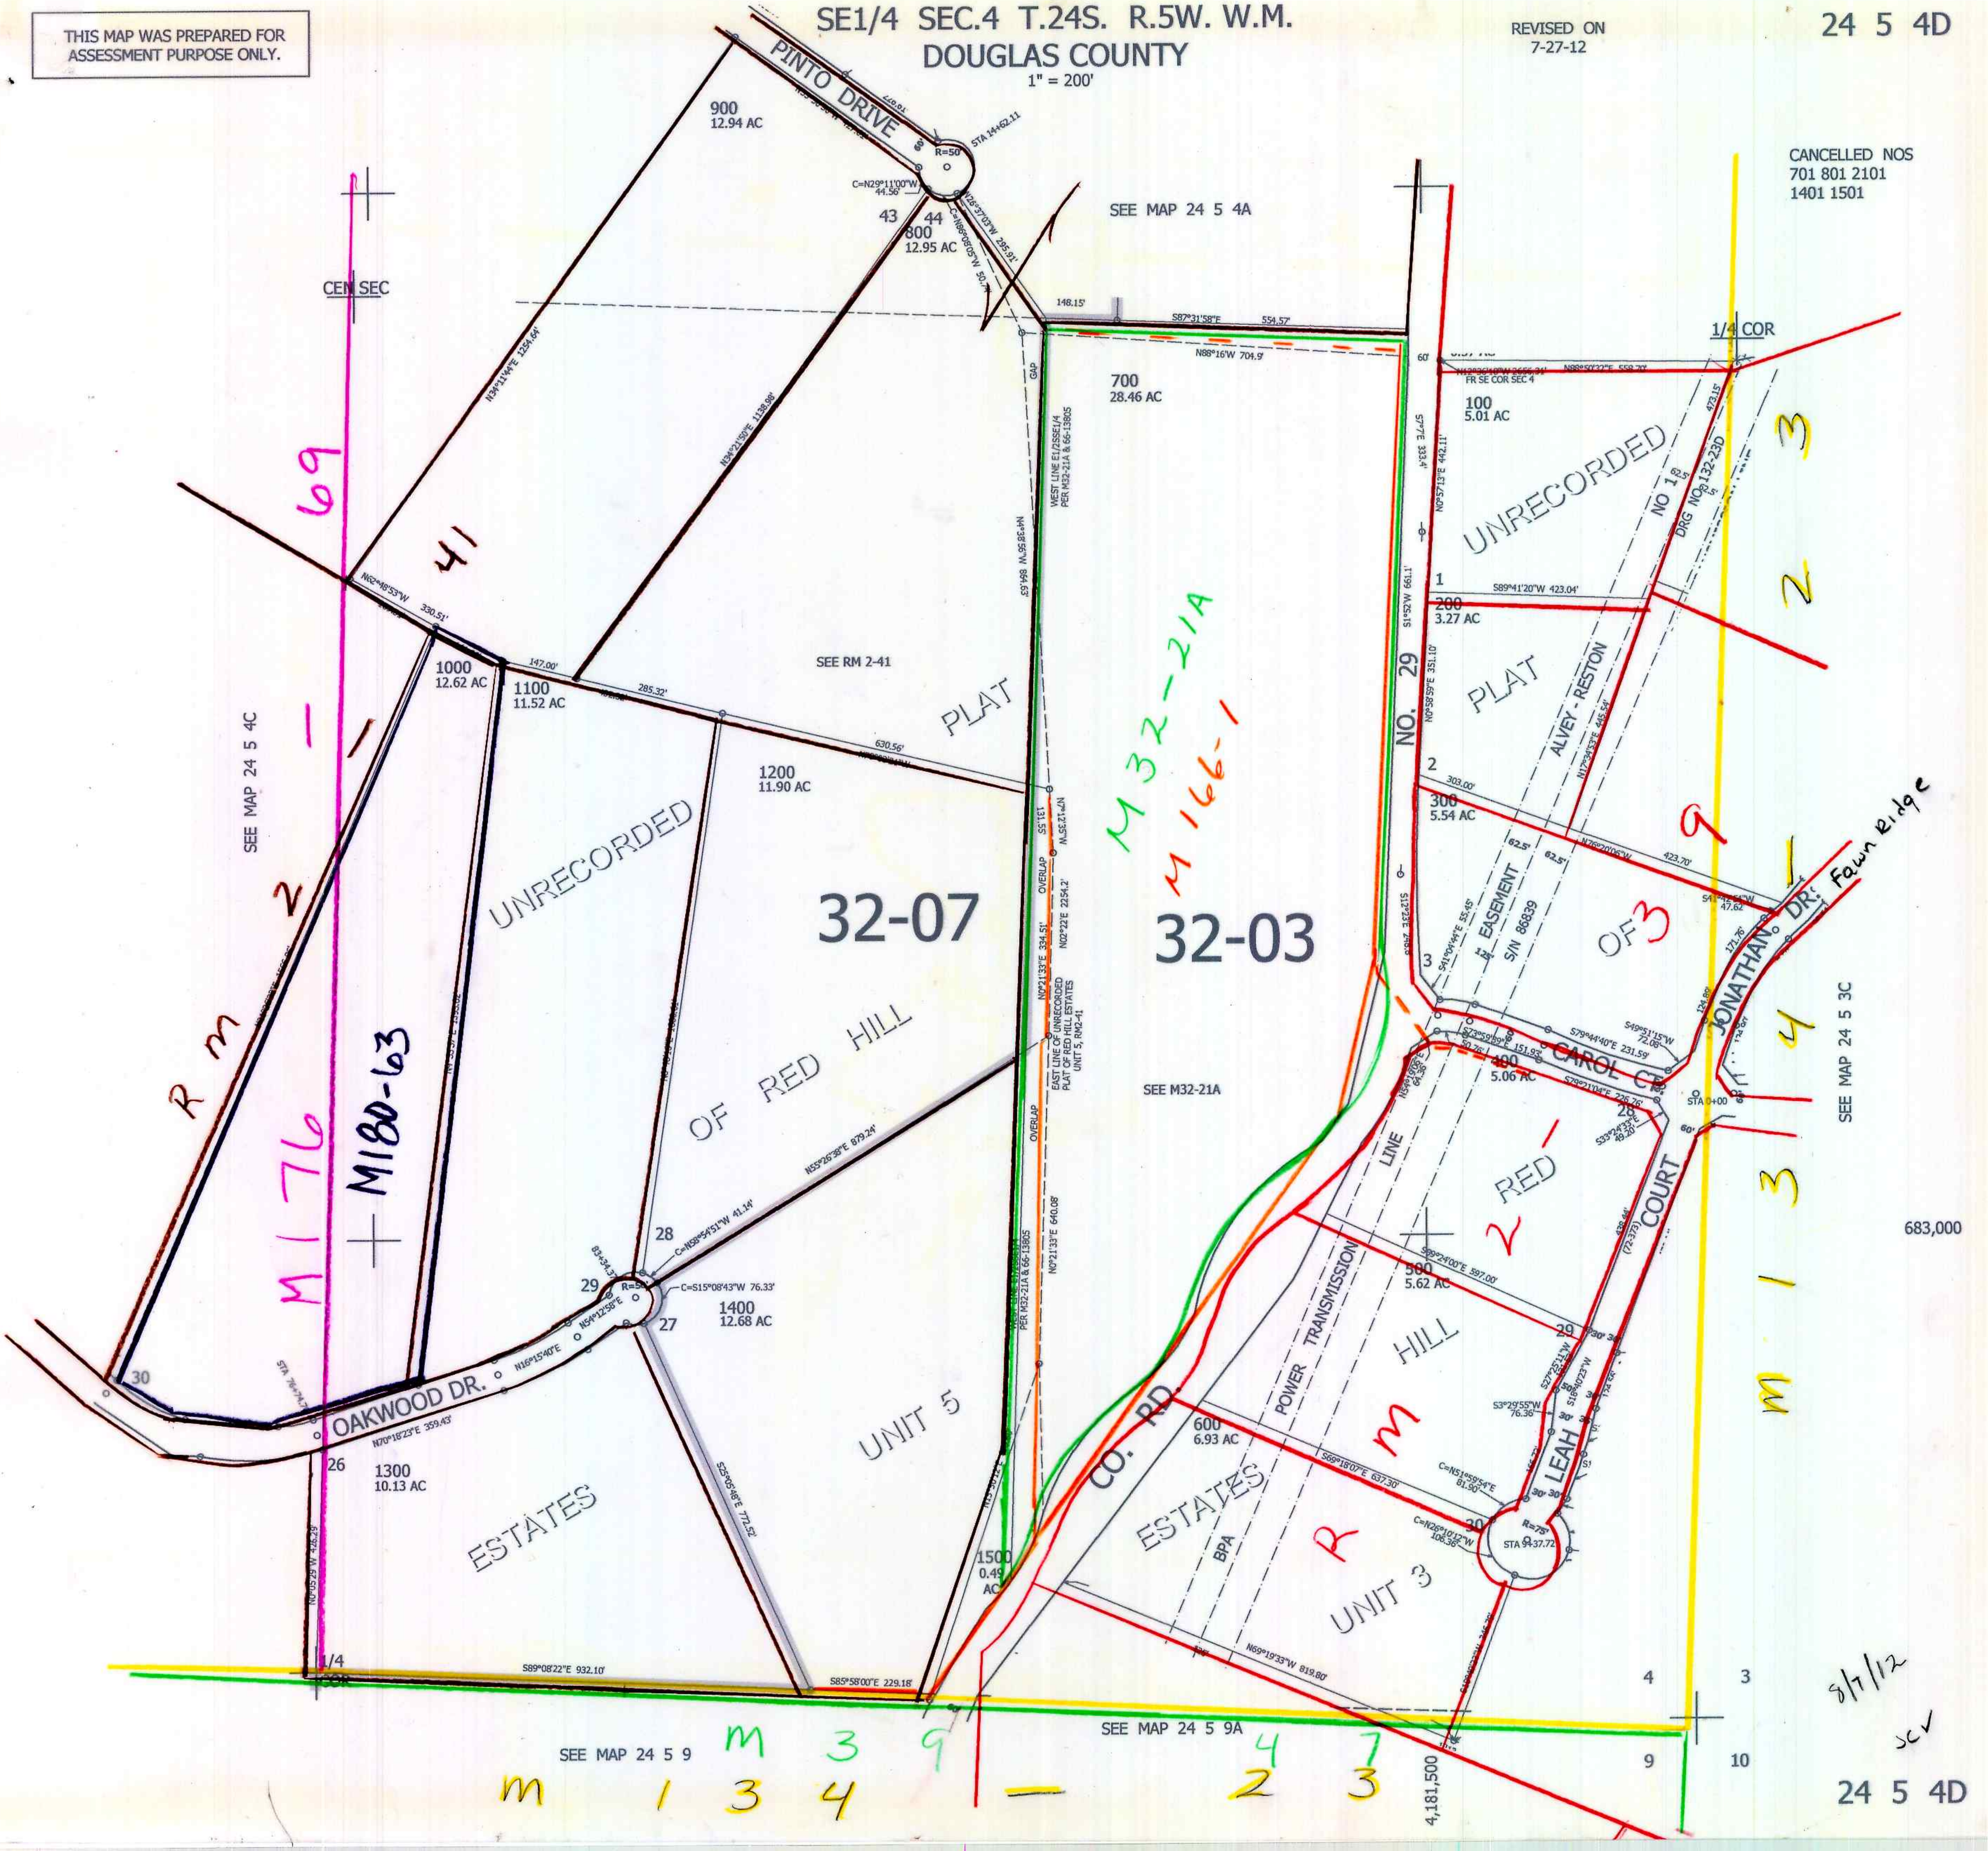

PINTO DRIVE
R=50
STA 14+62.11
C=N29°11'00"W 44.56'
N26°37'03"W 295.91'
C=N86°08'05"W 50.7
43
44
900
12.94 AC
800
12.95 AC
SEE MAP 24 5 4A
CEN SEC
N34°11'44"E 1254.64'
N34°21'50"E 1138.98'
148.15'
S87°31'58"E 554.57'
N88°16'W 704.9'
GAP
700
28.46 AC
WEST LINE E1/2SE1/4 PER M32-21A & 66-13805
N4°38'55"W 864.63'
69
41
N62°48'53"W
330.51'
1000
12.62 AC
147.00'
1100
11.52 AC
285.32'
SEE RM 2-41
PLAT
630.56'
1200
11.90 AC
SEE MAP 24 5 4C
UNRECORDED
OF RED HILL
ESTATES
UNIT 5
32-07
32-03
M32-21A
M166-1
131.55
N7°12'35"W
OVERLAP
N0°21'33"E 334.51'
N02°22'E 2254.2'
EAST LINE OF UNRECORDED PLAT OF RED HILL ESTATES UNIT 5, RM2-41
SEE M32-21A
N55°26'38"E 879.24'
C=N58°54'51"W 41.14'
C=S15°08'43"W 76.33'
83+34.37
28
29
27
R=50
N54°12'58"E
N16°15'40"E
1400
12.68 AC
S25°05'48"E 772.52'
N0°21'33"E 640.08'
PER M32-21A & 66-13805
RM 2-1
M176
M180-63
30
STA 76+74.7
OAKWOOD DR.
N70°18'23"E 359.43'
26
1300
10.13 AC
N0°05'29"W 426.29'
1/4 COR
S89°08'22"E 932.10'
S85°58'00"E 229.18'
1500
0.49
AC
SEE MAP 24 5 9
SEE MAP 24 5 9A
M39-47
M134-23
CO. RD.
NO. 29
60'
N12°36'18"W 2656.31' FR SE COR SEC 4
N88°50'32"E 558.70'
1/4 COR
100
5.01 AC
S7°E 333.4'
N0°57'13"E 442.11'
S1°52'W 661.1'
1
S89°41'20"W 423.04'
200
3.27 AC
N0°58'59"E 351.10'
UNRECORDED
PLAT
OF
NO 1
DRG NO 132-23D
473.15'
ALVEY - RESTON
N17°34'53"E 445.54'
2
303.00'
300
5.54 AC
N76°20'06"W 423.70'
S41°42'54"W 47.62
62.5'
EASEMENT
S/N 86839
S12°23'E 248.0'
3
S41°04'44"E 55.45'
JONATHAN DR.
Fawn Ridge
171.76'
124.89'
S49°51'15"W 72.08'
S79°44'40"E 231.59'
S73°59'39"E 151.93'
50.76'
CAROL CT.
400
5.06 AC
N54°19'06"E 64.36'
S79°21'04"E 225.76'
28
S33°24'33"E 49.20'
STA 0+00
60'
SEE MAP 24 5 3C
RM 39-1
M1314
POWER TRANSMISSION LINE
RED HILL
ESTATES
UNIT 3
RM 2-1
S89°24'00"E 597.00'
500
5.62 AC
COURT
438.44'
(72-373)
29
S27°25'11"W
S18°40'23"W
S3°29'55"W 76.36'
LEAH
600
6.93 AC
S69°18'07"E 637.30'
C=N51°59'54"E 81.90'
C=N26°10'12"W 106.36'
30
R=75'
STA 9+37.72
BPA
N69°19'33"W 819.80'
683,000
4
3
9
10
4,181,500
8/7/12
JCV

24 5 4D