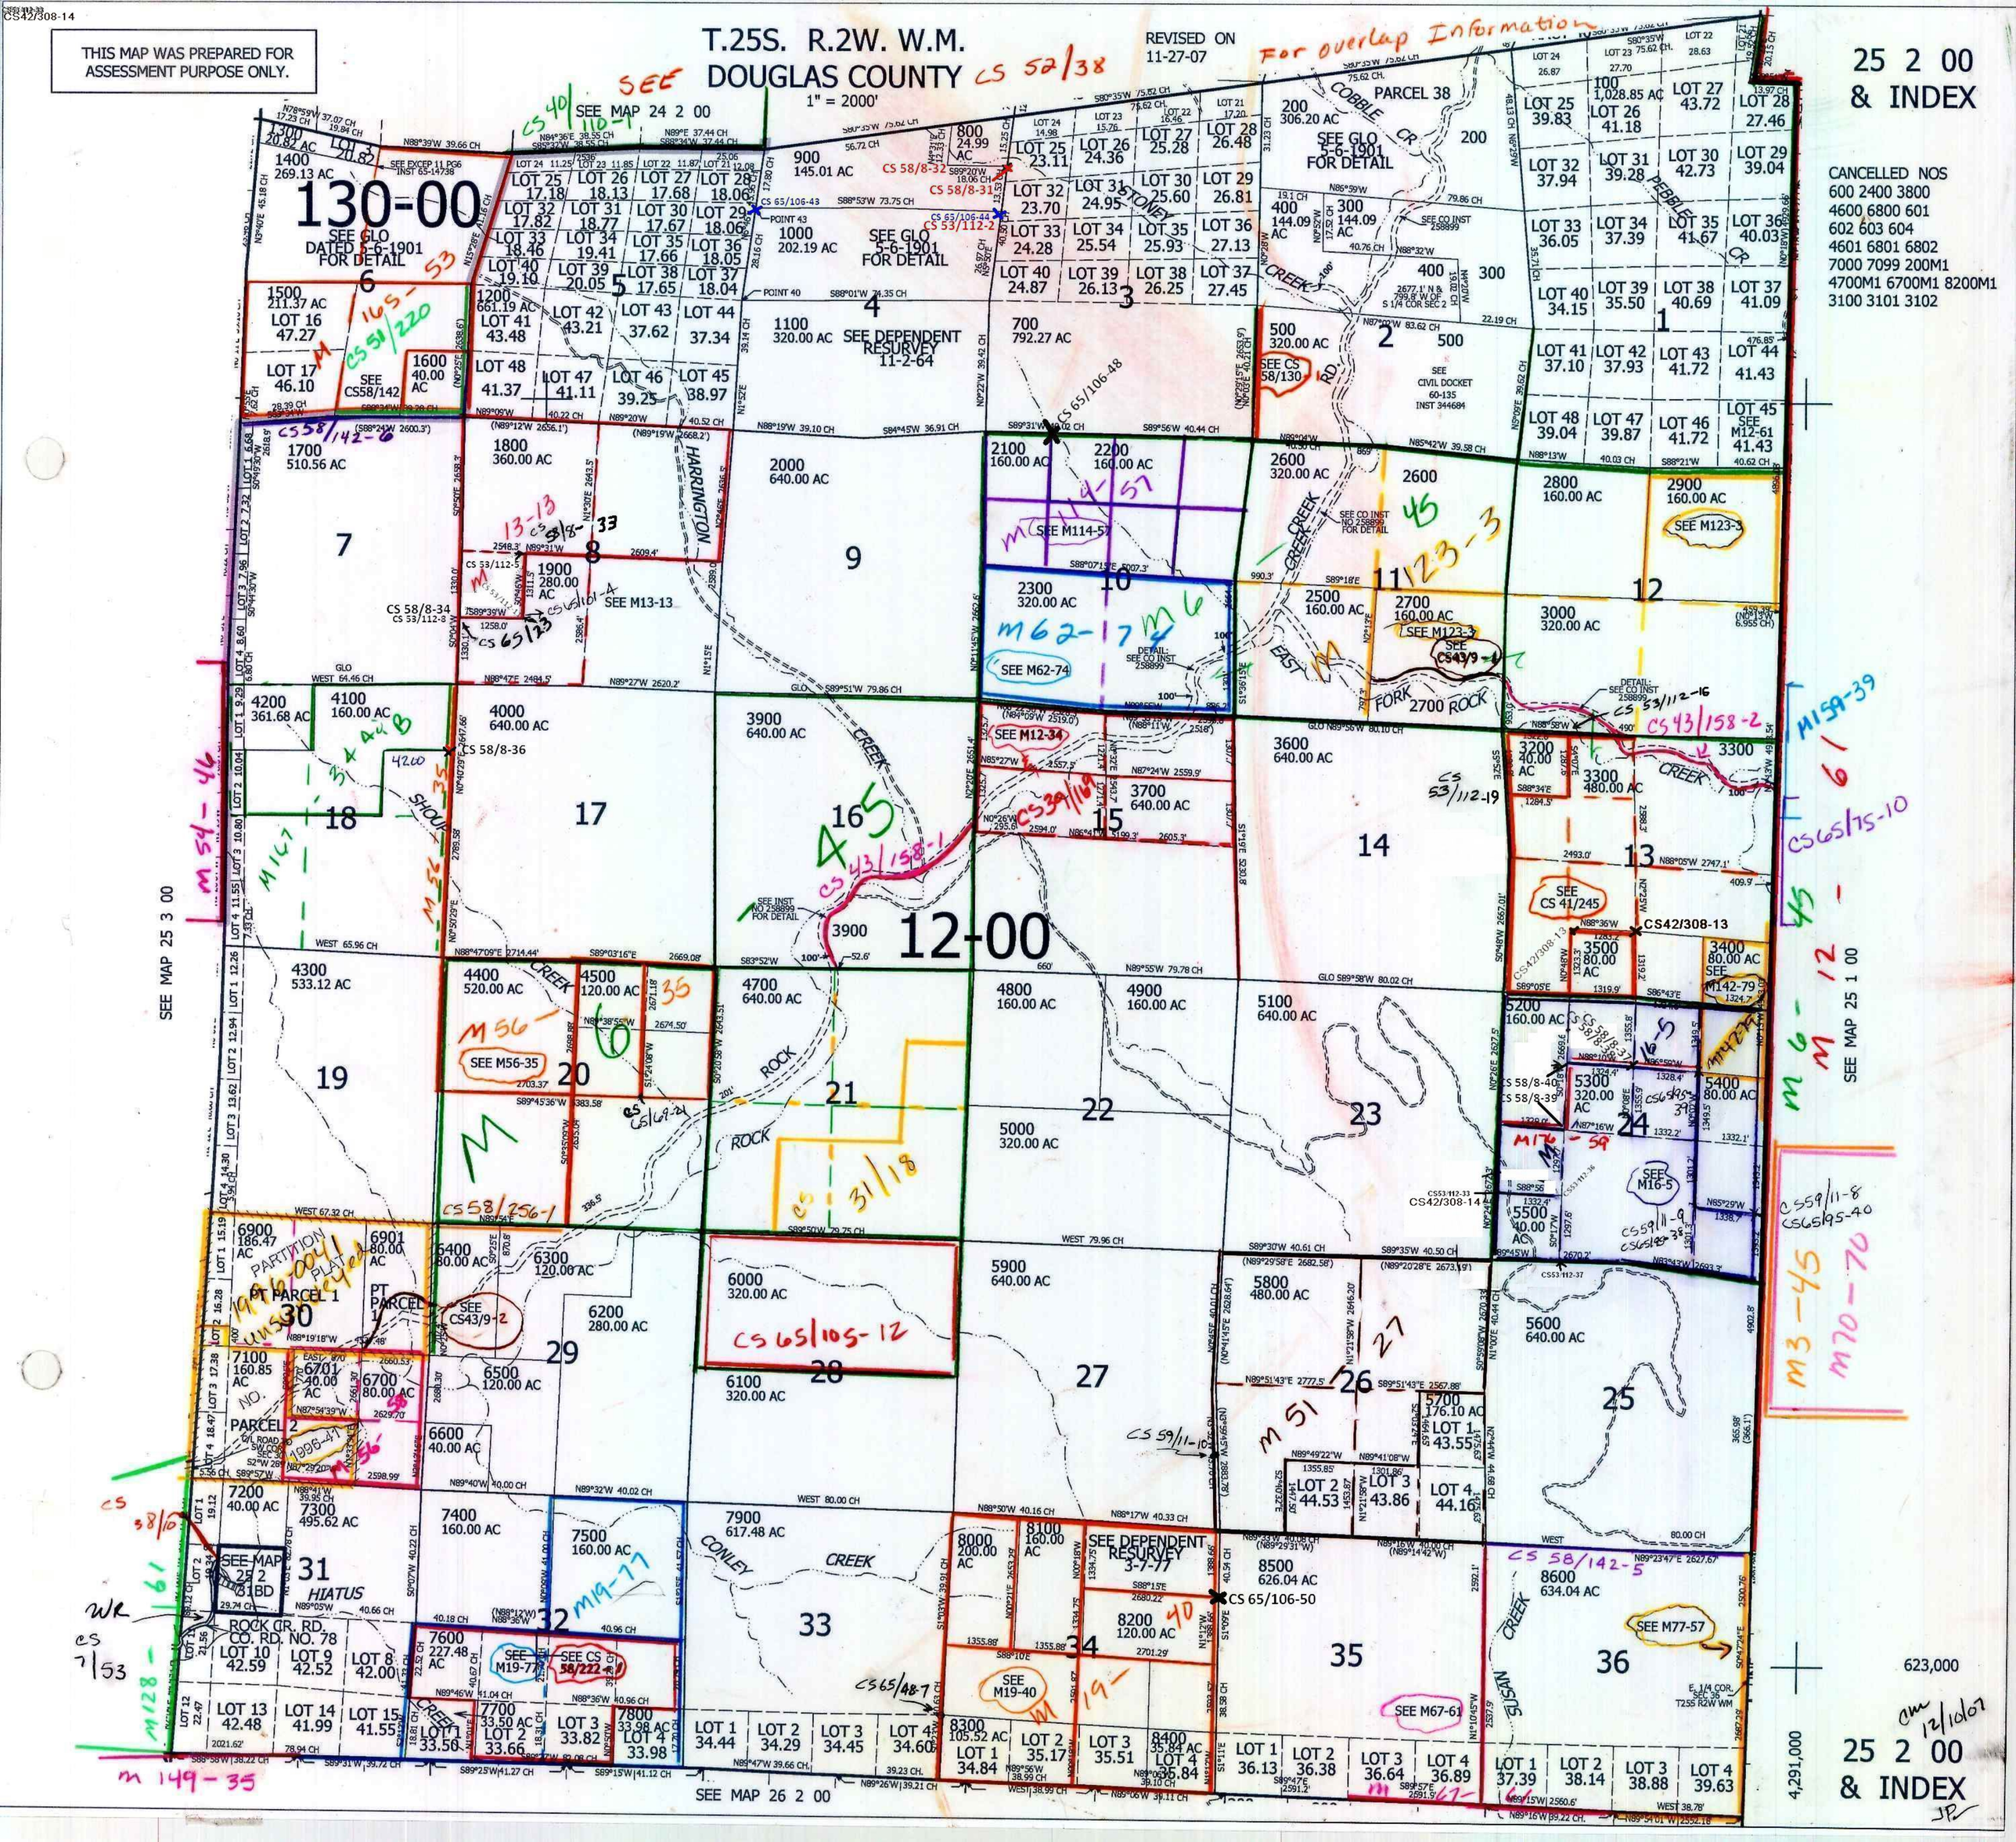

CS42/308-14
THIS MAP WAS PREPARED FOR ASSESSMENT PURPOSE ONLY.
T.25S. R.2W. W.M.
DOUGLAS COUNTY
1" = 2000'
REVISED ON 11-27-07
For overlap Information
25 2 00 & INDEX
CANCELLED NOS
600 2400 3800
4600 6800 601
602 603 604
4601 6801 6802
7000 7099 200M1
4700M1 6700M1 8200M1
3100 3101 3102
SEE MAP 24 2 00
SEE MAP 25 3 00
SEE MAP 25 1 00
SEE MAP 26 2 00
130-00
12-00
SEE GLO DATED 5-6-1901 FOR DETAIL
SEE GLO 5-6-1901 FOR DETAIL
SEE DEPENDENT RESURVEY 11-2-64
SEE DEPENDENT RESURVEY 3-7-77
PARCEL 38
SEE GLO 5-6-1901 FOR DETAIL
SEE CIVIL DOCKET 60-135 INST 344684
HARRINGTON
COBBLE CR
STONEY CREEK
PEBBLE CR
EAST FORK ROCK CREEK
ROCK CREEK
CONLEY CREEK
SUSAN CREEK
HIATUS
PARTITION PLAT
PT PARCEL 1
PARCEL 2
ROCK CR. RD.
CO. RD. NO. 78
SEE M114-57
SEE M62-74
SEE M123-3
SEE M13-13
SEE M12-34
SEE M56-35
SEE CS 41/245
SEE M142-79
SEE M16-5
SEE CS43/9-2
SEE M19-77
SEE CS 58/222
SEE M19-40
SEE M67-61
SEE M77-57
CS 65/106-50
CS 65/105-12
CS 58/256-1
CS 58/142-6
CS 58/8-34
CS 58/8-36
CS 58/8-32
CS 58/8-31
CS 53/112-2
CS 53/112-19
CS 53/112-16
CS 43/158-1
CS 43/158-2
CS 43/158-3
CS 42/308-13
CS 42/308-14
CS 58/142-5
CS 58/142-6
CS 65/106-48
CS 65/106-43
CS 65/106-44
CS 65/48-7
CS 59/11-10
CS 59/11-8
CS 59/11-9
CS 65/95-40
CS 65/75-10
CS 65/101-4
CS 65/123
CS 65/69-21
CS 31/18
CS 38/10
CS 7/53
M 149-35
M 54-46
M 167-1
M 56-35
M 51-27
M 6-12
M 3-45
M 70-70
M 159-39
M 128-61
M 19-77
M 19-40
M 67-61
M 16-5
M 123-3
M 114-57
M 62-74
M 56-35
M 51-27
M 6-12
M 3-45
M 70-70
M 149-35
623,000
4,291,000
25 2 00 & INDEX