THIS MAP WAS PREPARED FOR ASSESSMENT PURPOSE ONLY

Upper Left:
123°19'6"W 43°23'21"N
417225?E 640373N ft

NW1/4 NE1/4 SEC.20 T.25S. R.05W. W.M.
DOUGLAS COUNTY

1" =100'

Date Exported 2023-08-28

250520AB
Sutherlin
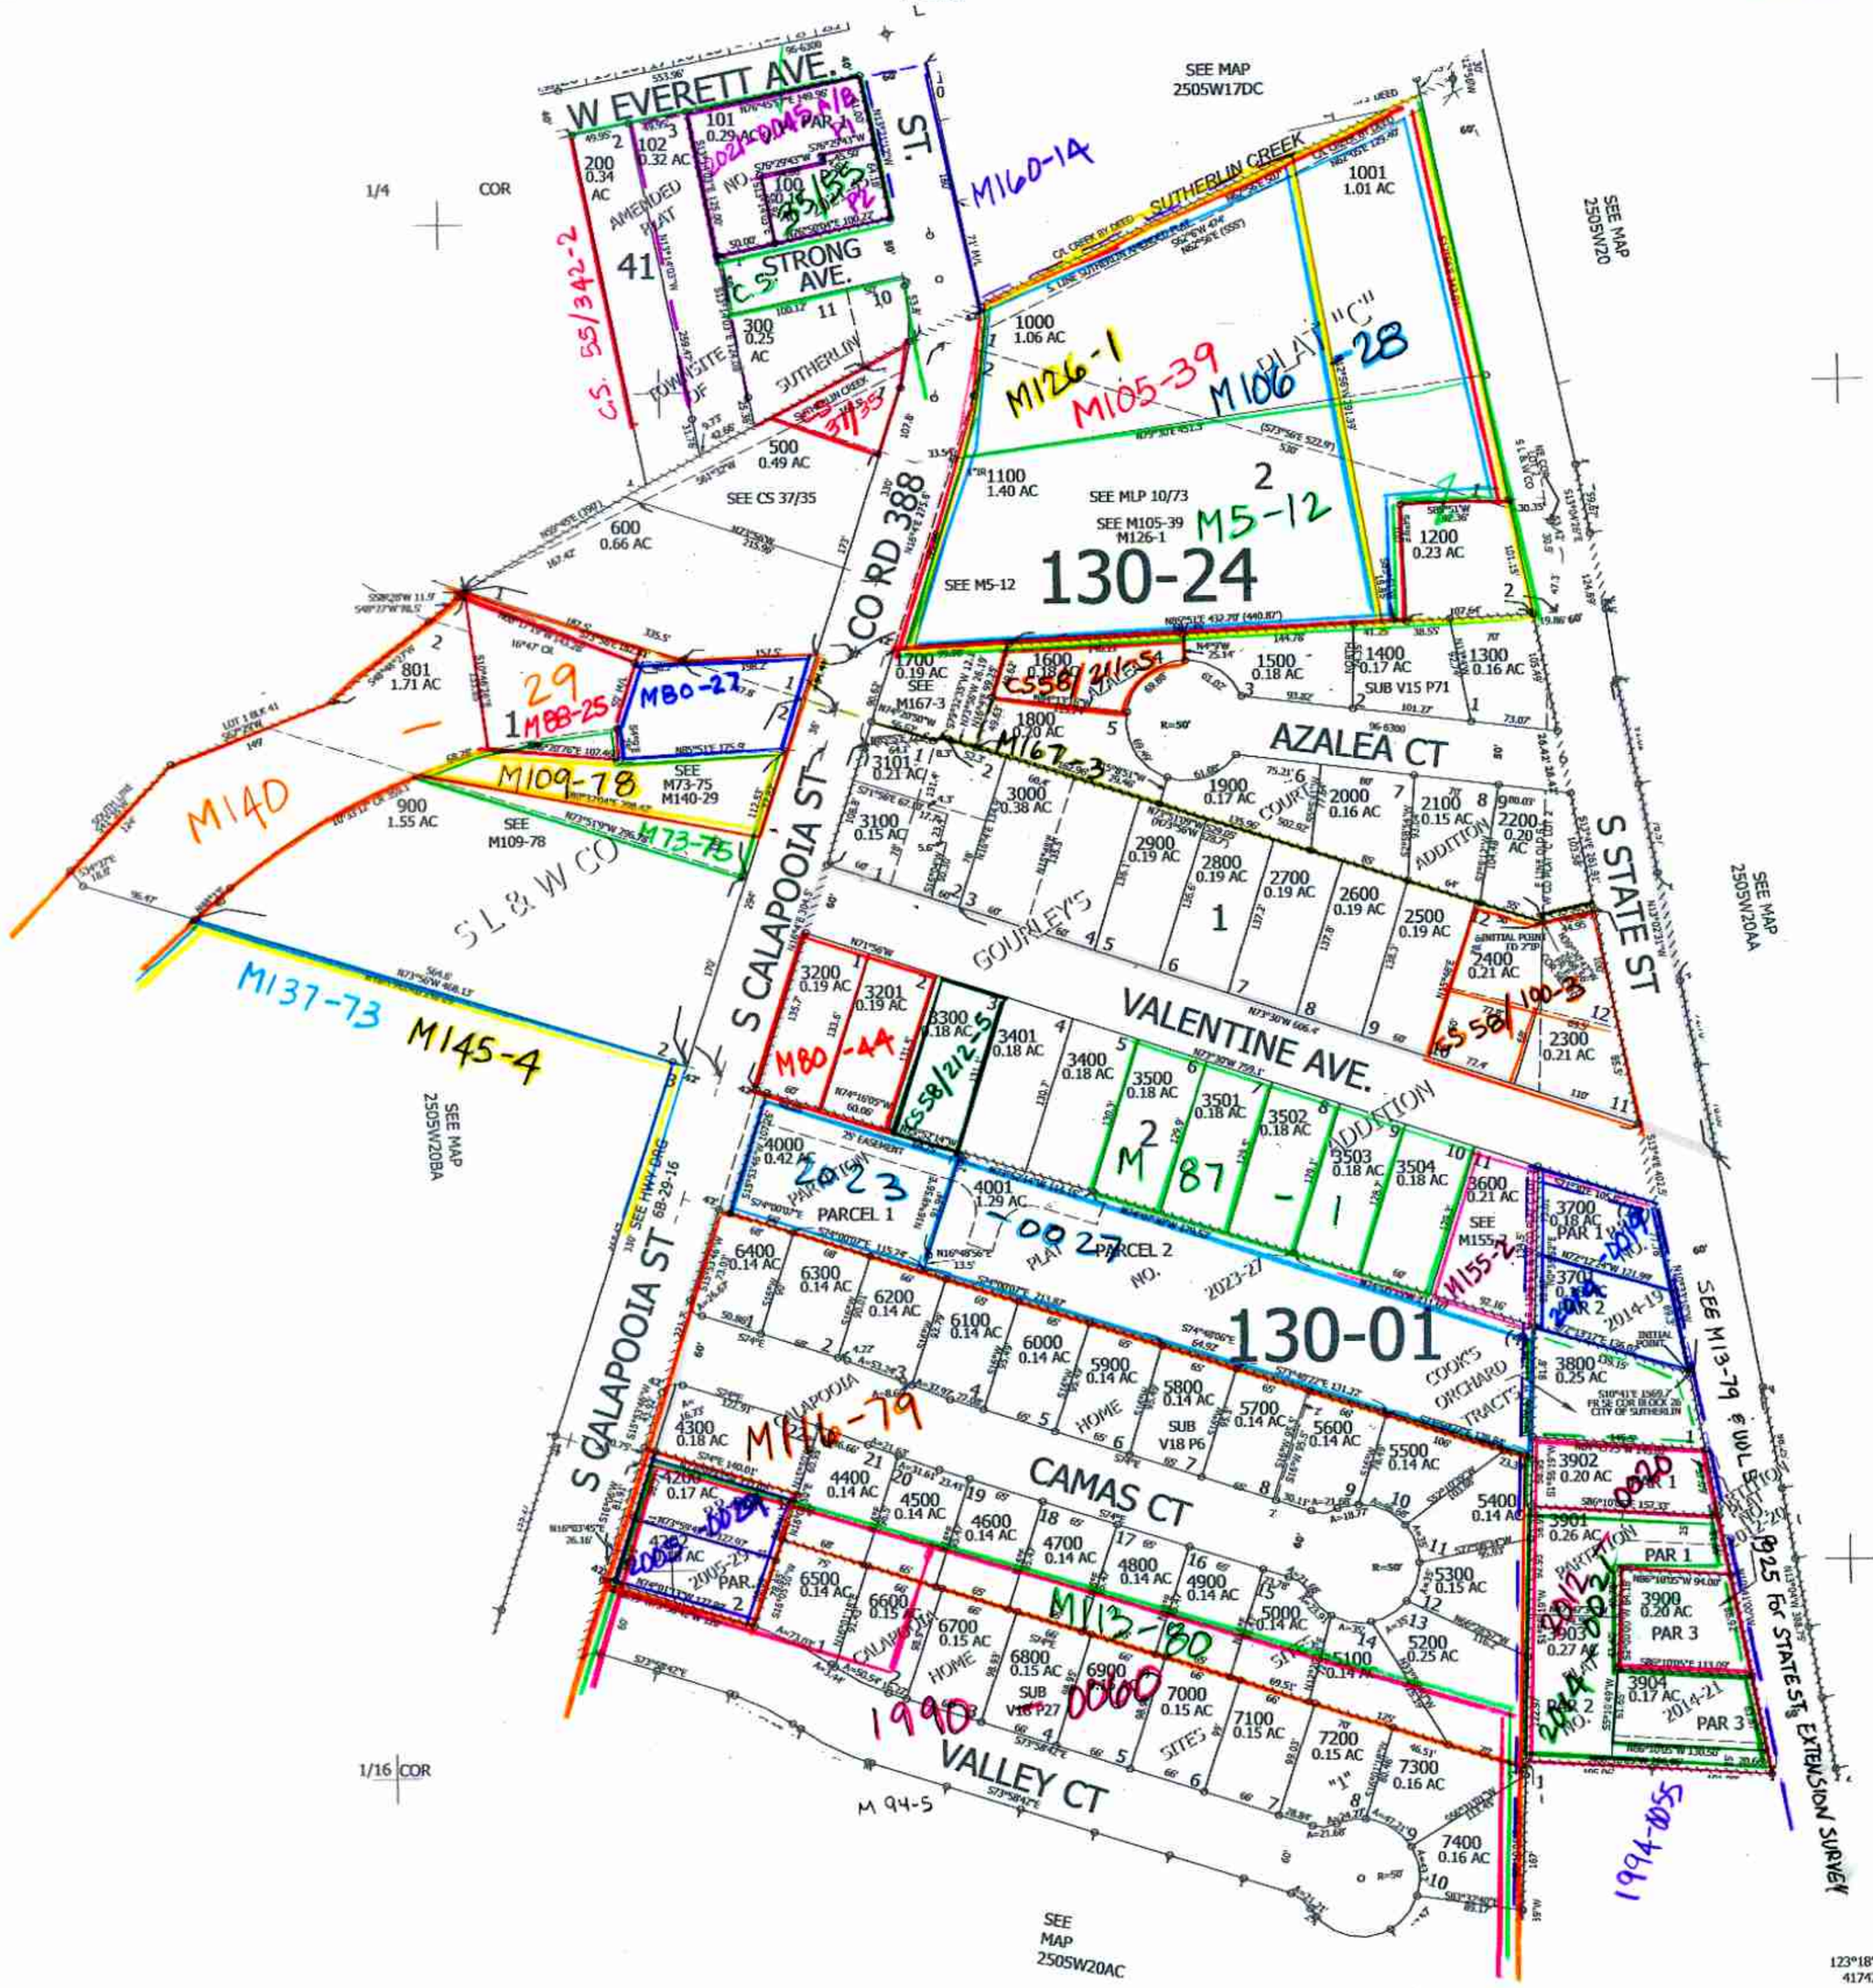
CANCELLED NOS:
400 1101 802
4100 901 5701
4101 4201 3700M1
700 701 800
902 1701