THIS MAP WAS PREPARED FOR ASSESSMENT PURPOSE ONLY.

Upper Left:
123°2'/2"W 43°21'43"N
4136806E 631636N ft

SEC.32 T.25S. R.06W. W.M.
DOUGLAS COUNTY
1" =400'

Date Exported 2023-09-06

250632

CANCELLED NOS:
600 400 700M1
200M1 601M1 2100M1
2800M1 101 102
103 2301 2101
1101 1900 1901
2100

PARCEL 1301
1. N00°12'45"W 172.66'
2. N00°12'45"W 110.57'
3. A=40.73' R=338.31'
LC=S76°21'45"E
4. S72°48'14"E 91.78'
5. A=63.25' R=90.18'
LC=S86°47'20"E
6. N66°41'46"E 17.05'

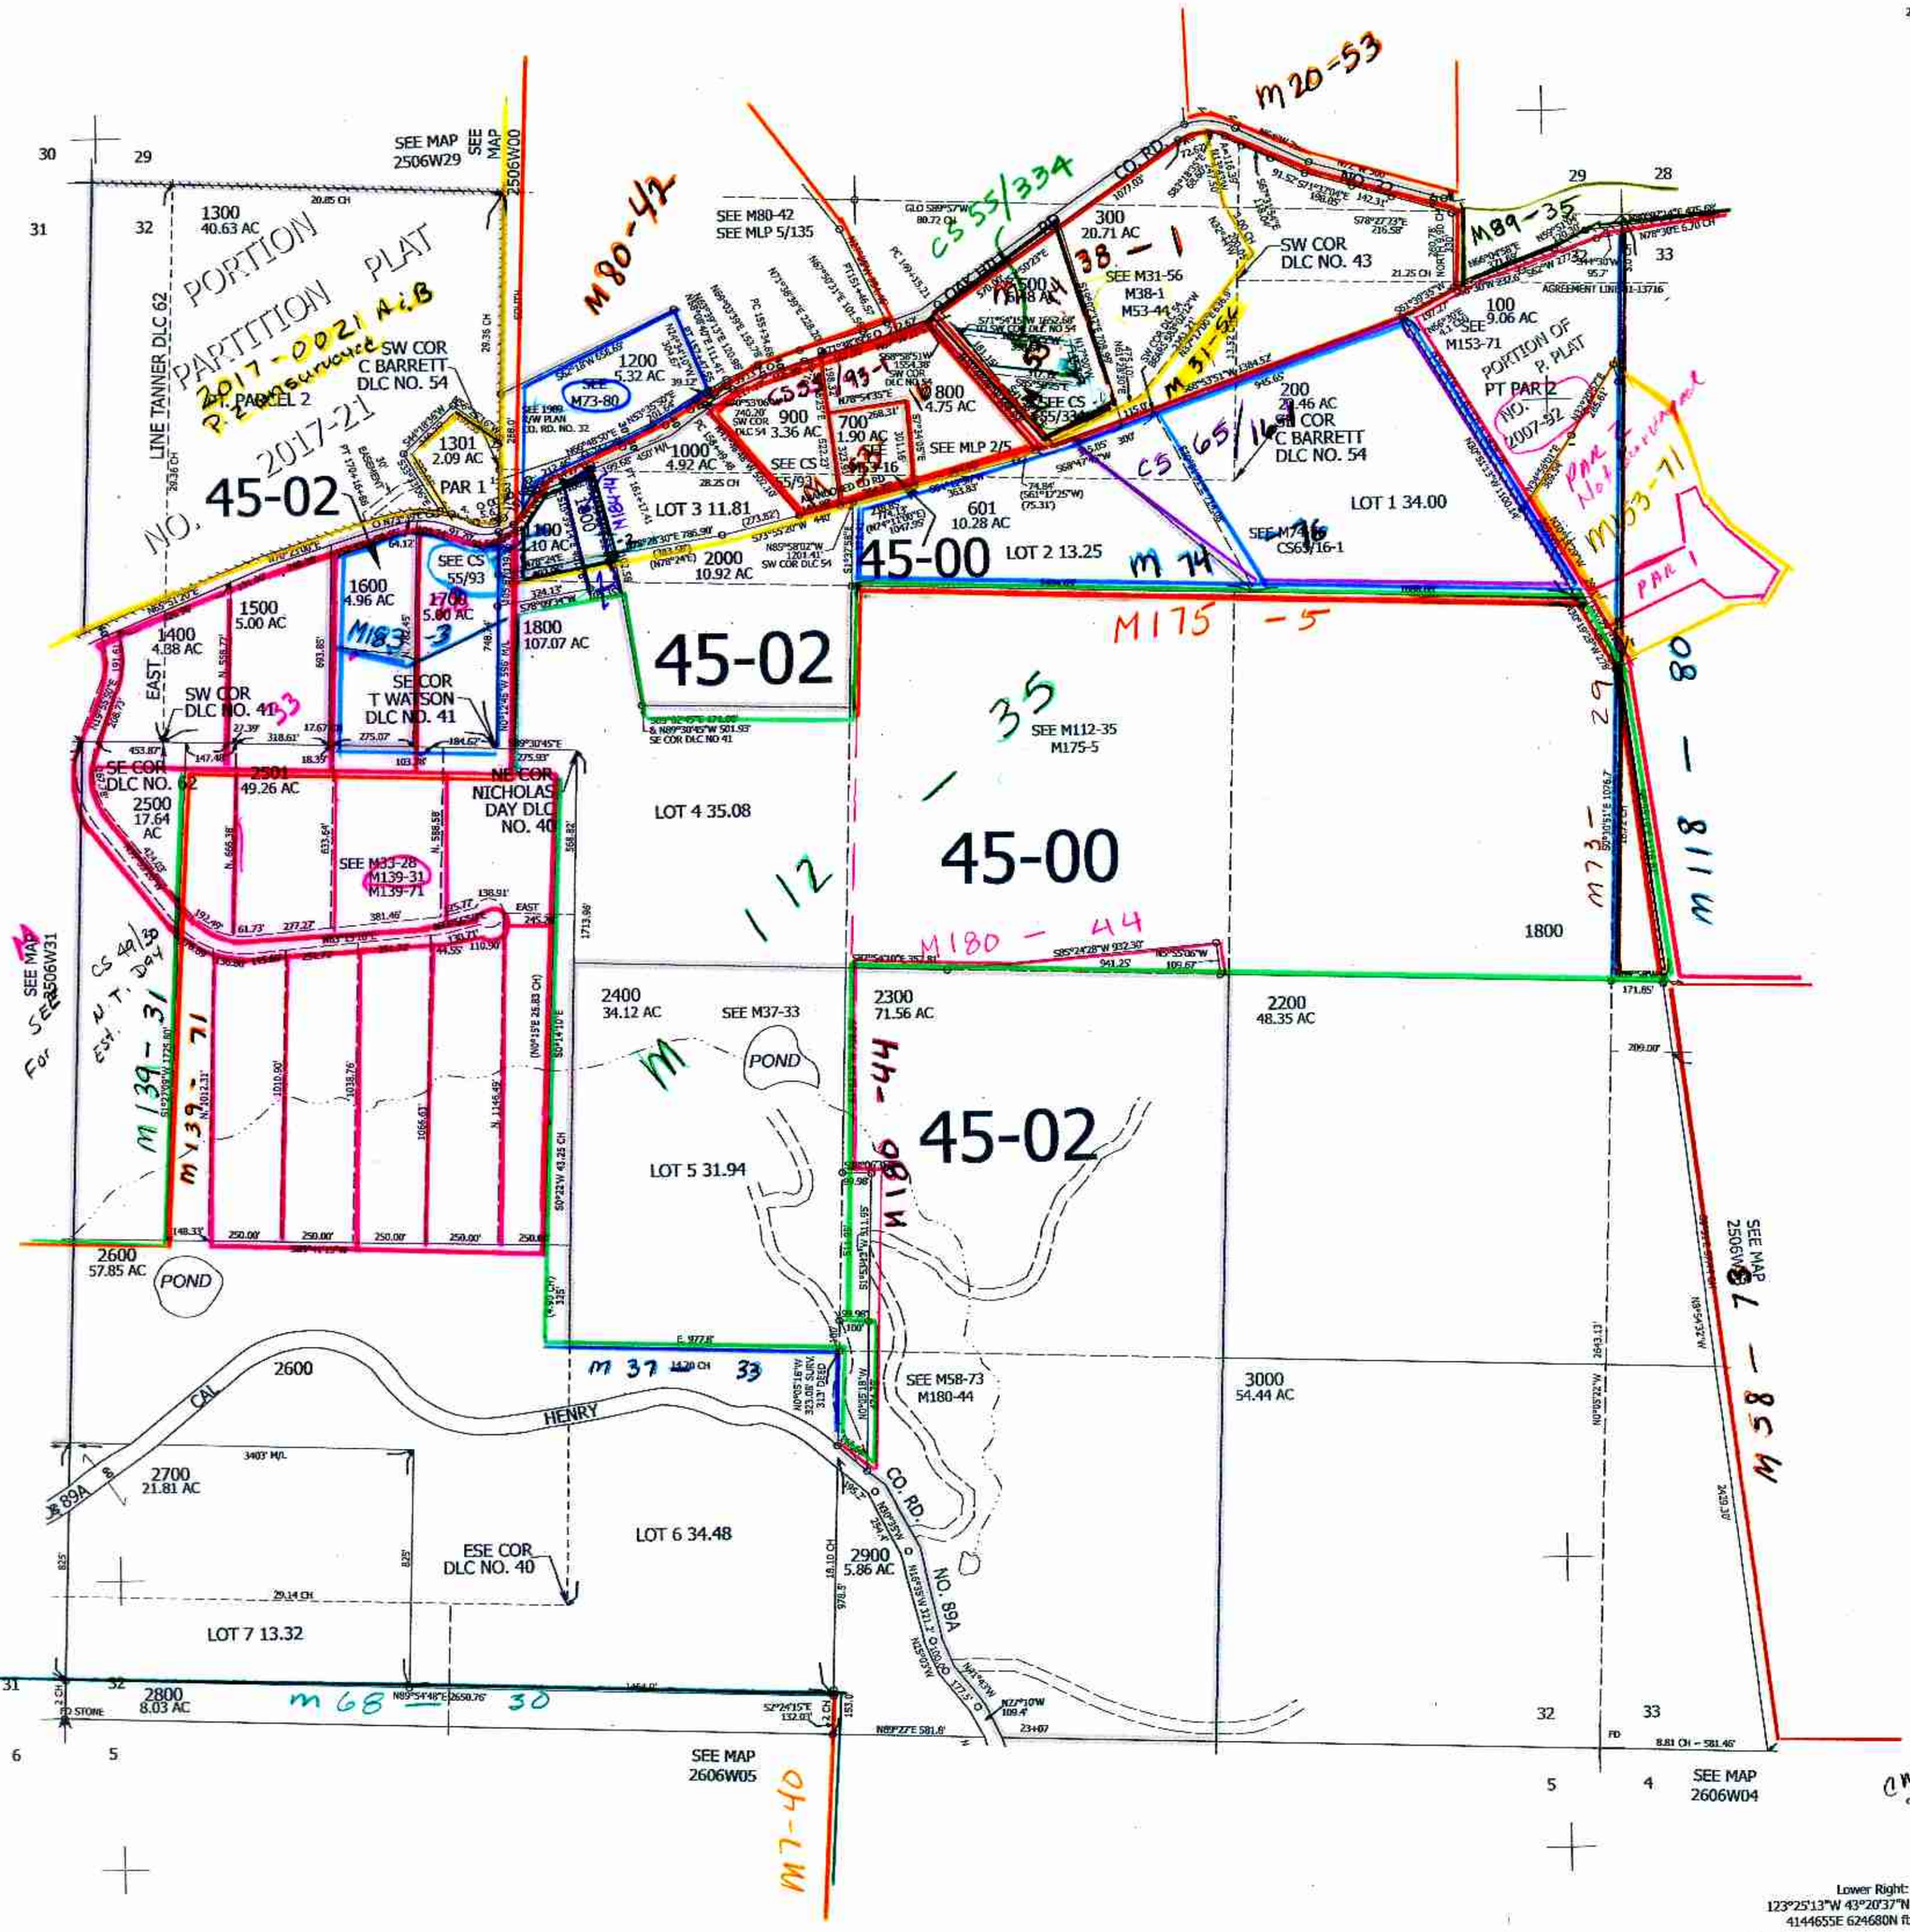

Lower Right:
123°25'13"W 43°20'37"N
4144655E 624680N ft