THIS MAP WAS PREPARED FOR ASSESSMENT PURPOSE ONLY.

Upper Left:
123°23'20"W 43°15'29"N
4151901E 593291N ft

# NW1/4 SEC.02 T.27S. R.06W. W.M.
# DOUGLAS COUNTY

1" =200'

Date Exported 2025-07-03

270602B

CANCELLED NOS:

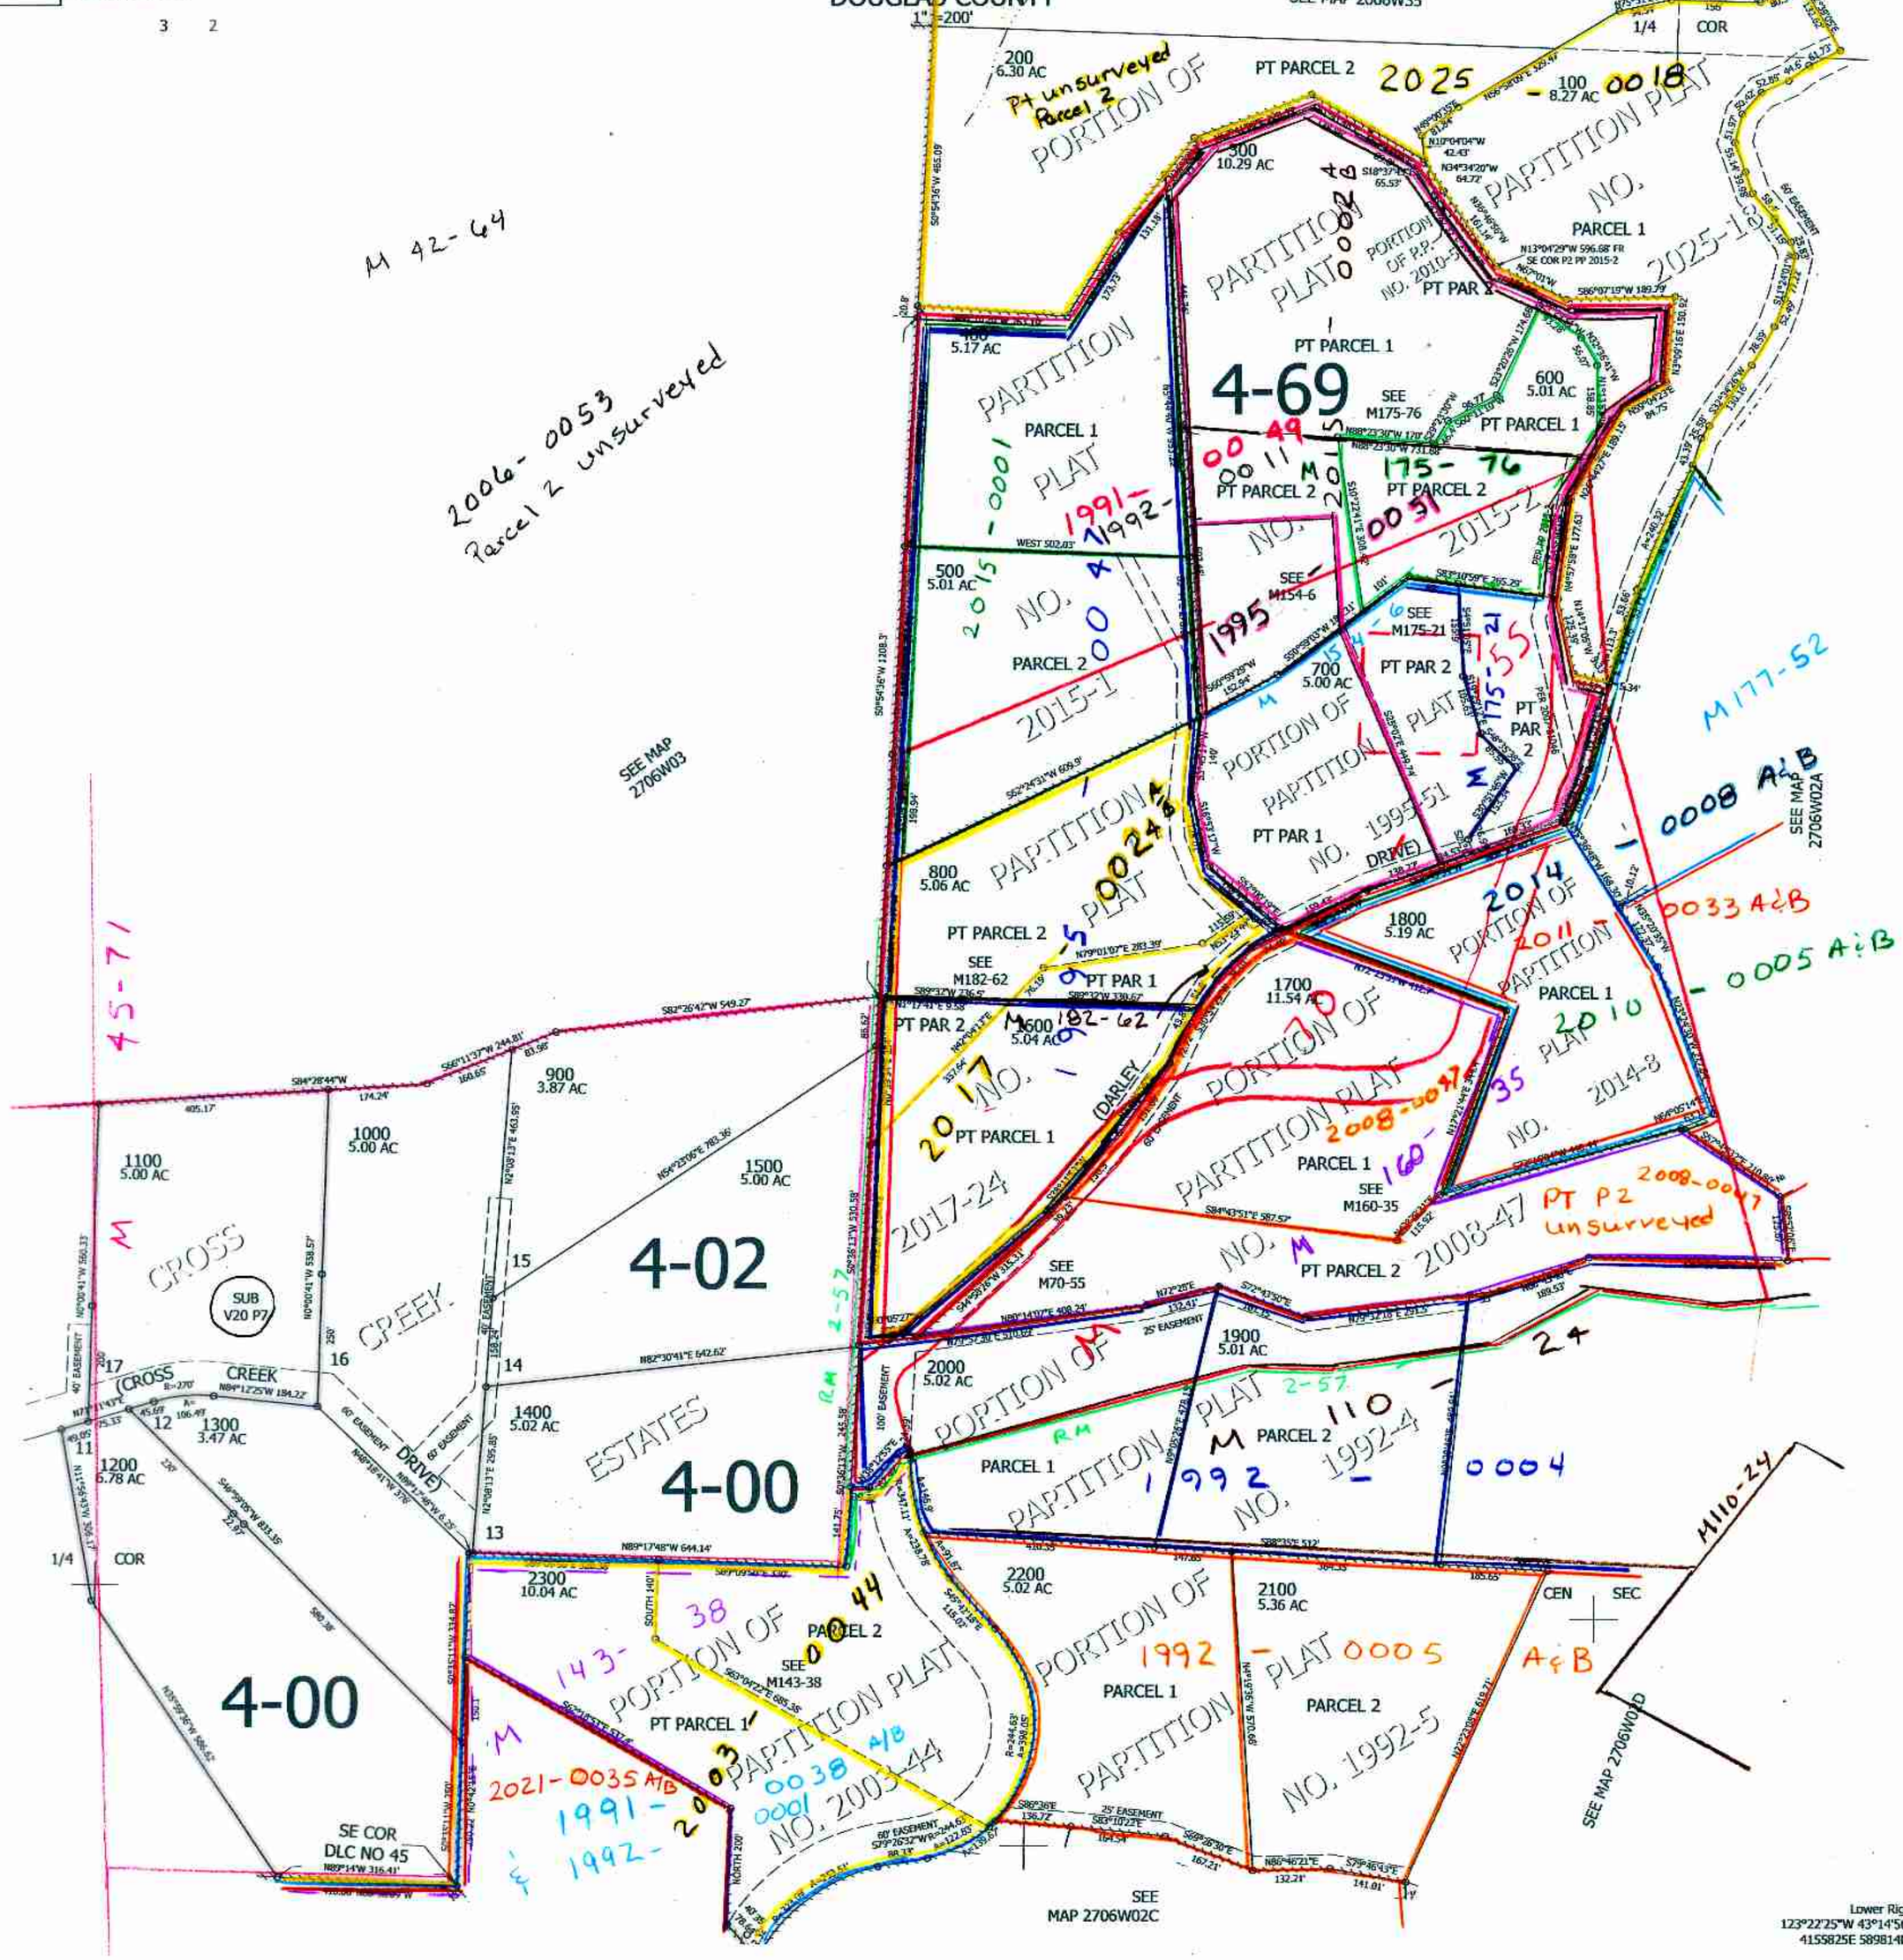


270602B

Lower Right:
123°22'25"W 43°14'56"N
4155825E 589814N ft