THIS MAP WAS PREPARED FOR ASSESSMENT PURPOSE ONLY.

SW1/4 SEC. 29 T27S. R.6W. W.M.
DOUGLAS COUNTY
1" = 200'

27 6 29C

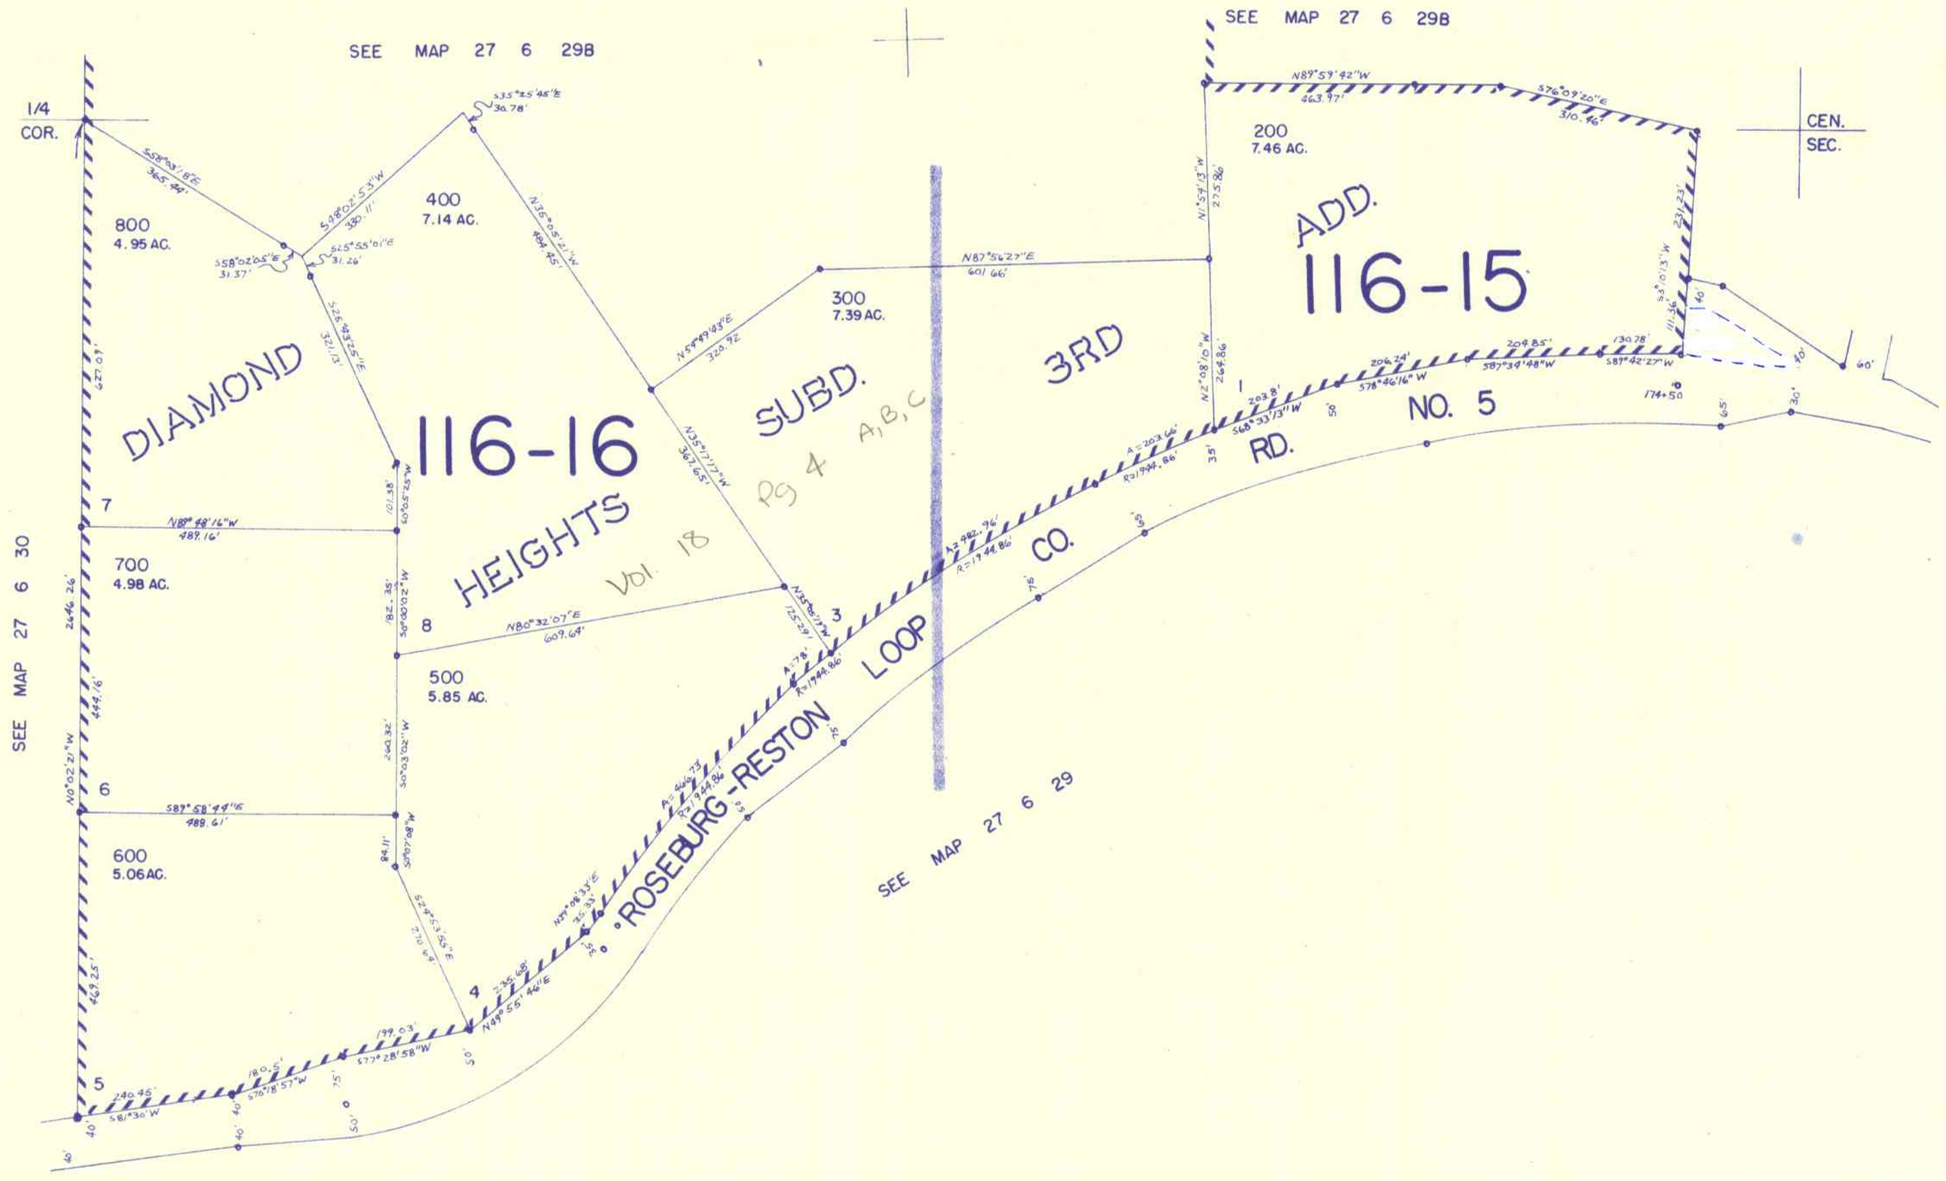

568,000

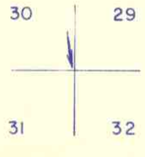

1/4 COR.

1,218,000

27 6 29C