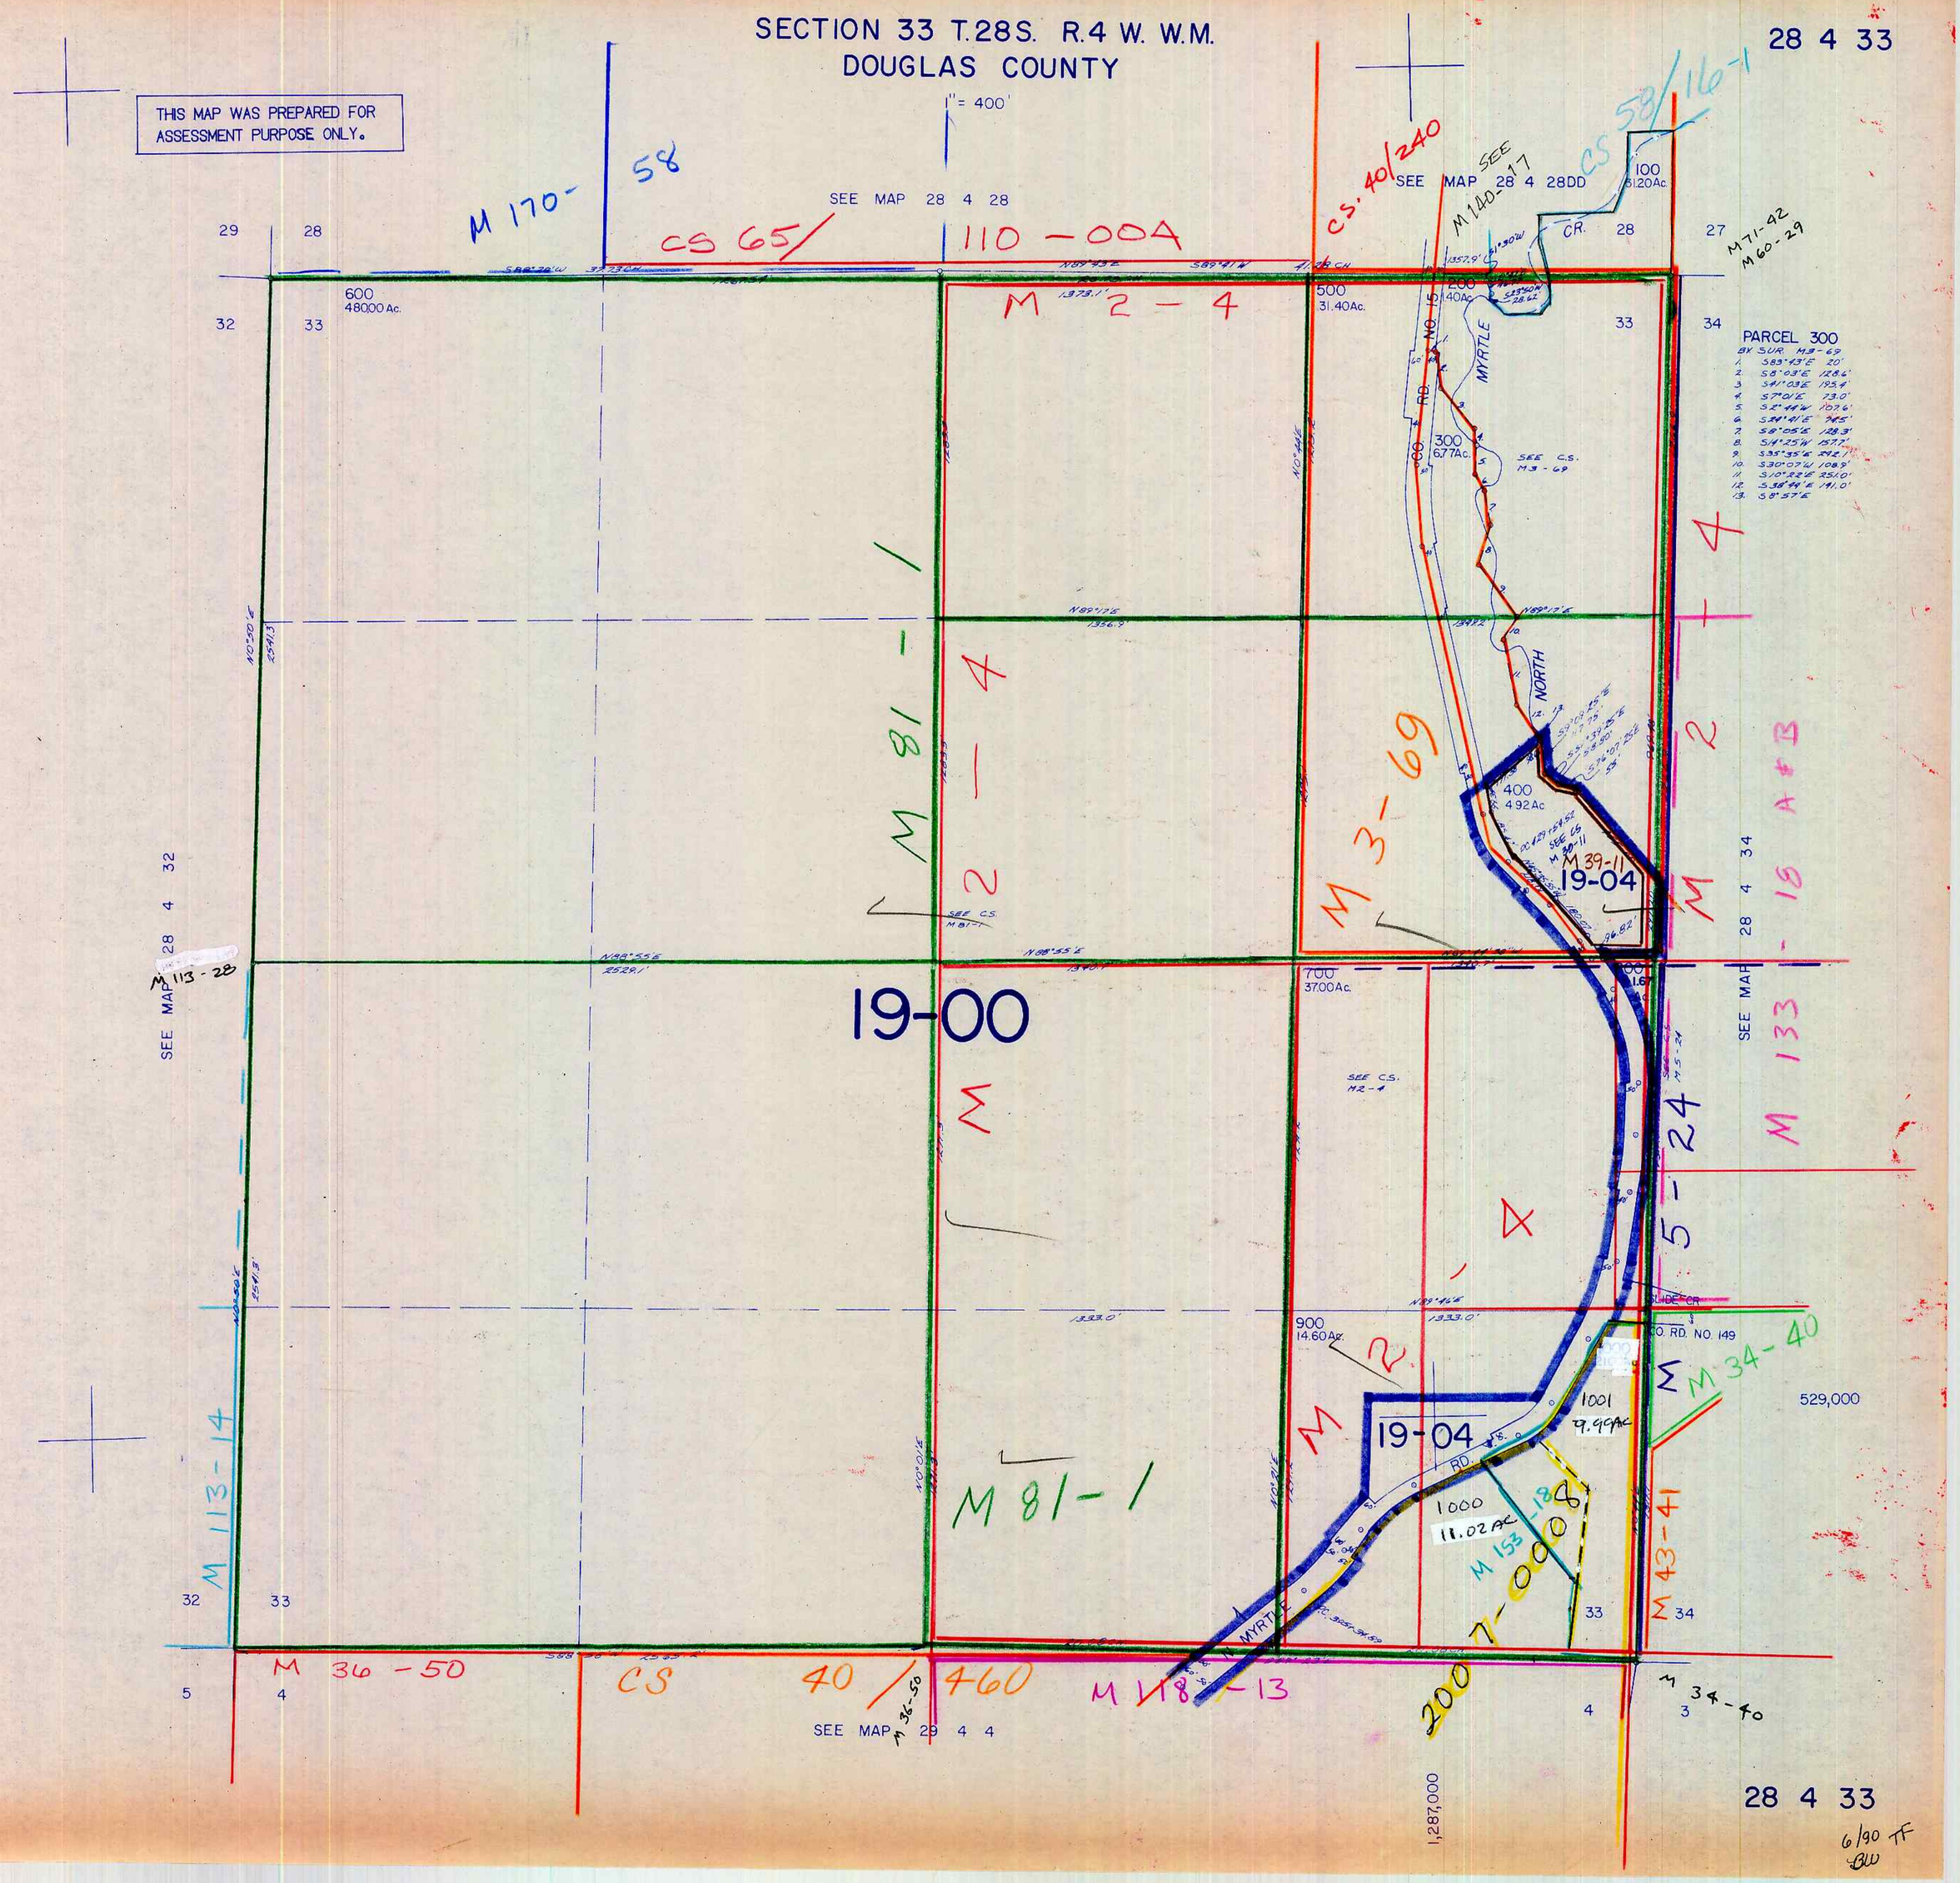
SECTION 33 T.28S. R.4 W. W.M.
DOUGLAS COUNTY
1" = 400'
28 4 33
THIS MAP WAS PREPARED FOR ASSESSMENT PURPOSE ONLY.
SEE MAP 28 4 28
SEE MAP 28 4 28DD
SEE MAP 28 4 32
SEE MAP 29 4 4
600 48.00 Ac.
500 31.40 Ac.
700 37.00 Ac.
900 14.60 Ac.
1000 11.02 Ac.
1001 9.99 Ac.
400 4.92 Ac.
300 6.77 Ac.
200 5.40 Ac.
100 5.20 Ac.
PARCEL 300
BY SUR. M3-69
MYRTLE
NORTH
RD. NO. 15
CR. 28
19-00
19-04
529,000
1,287,000