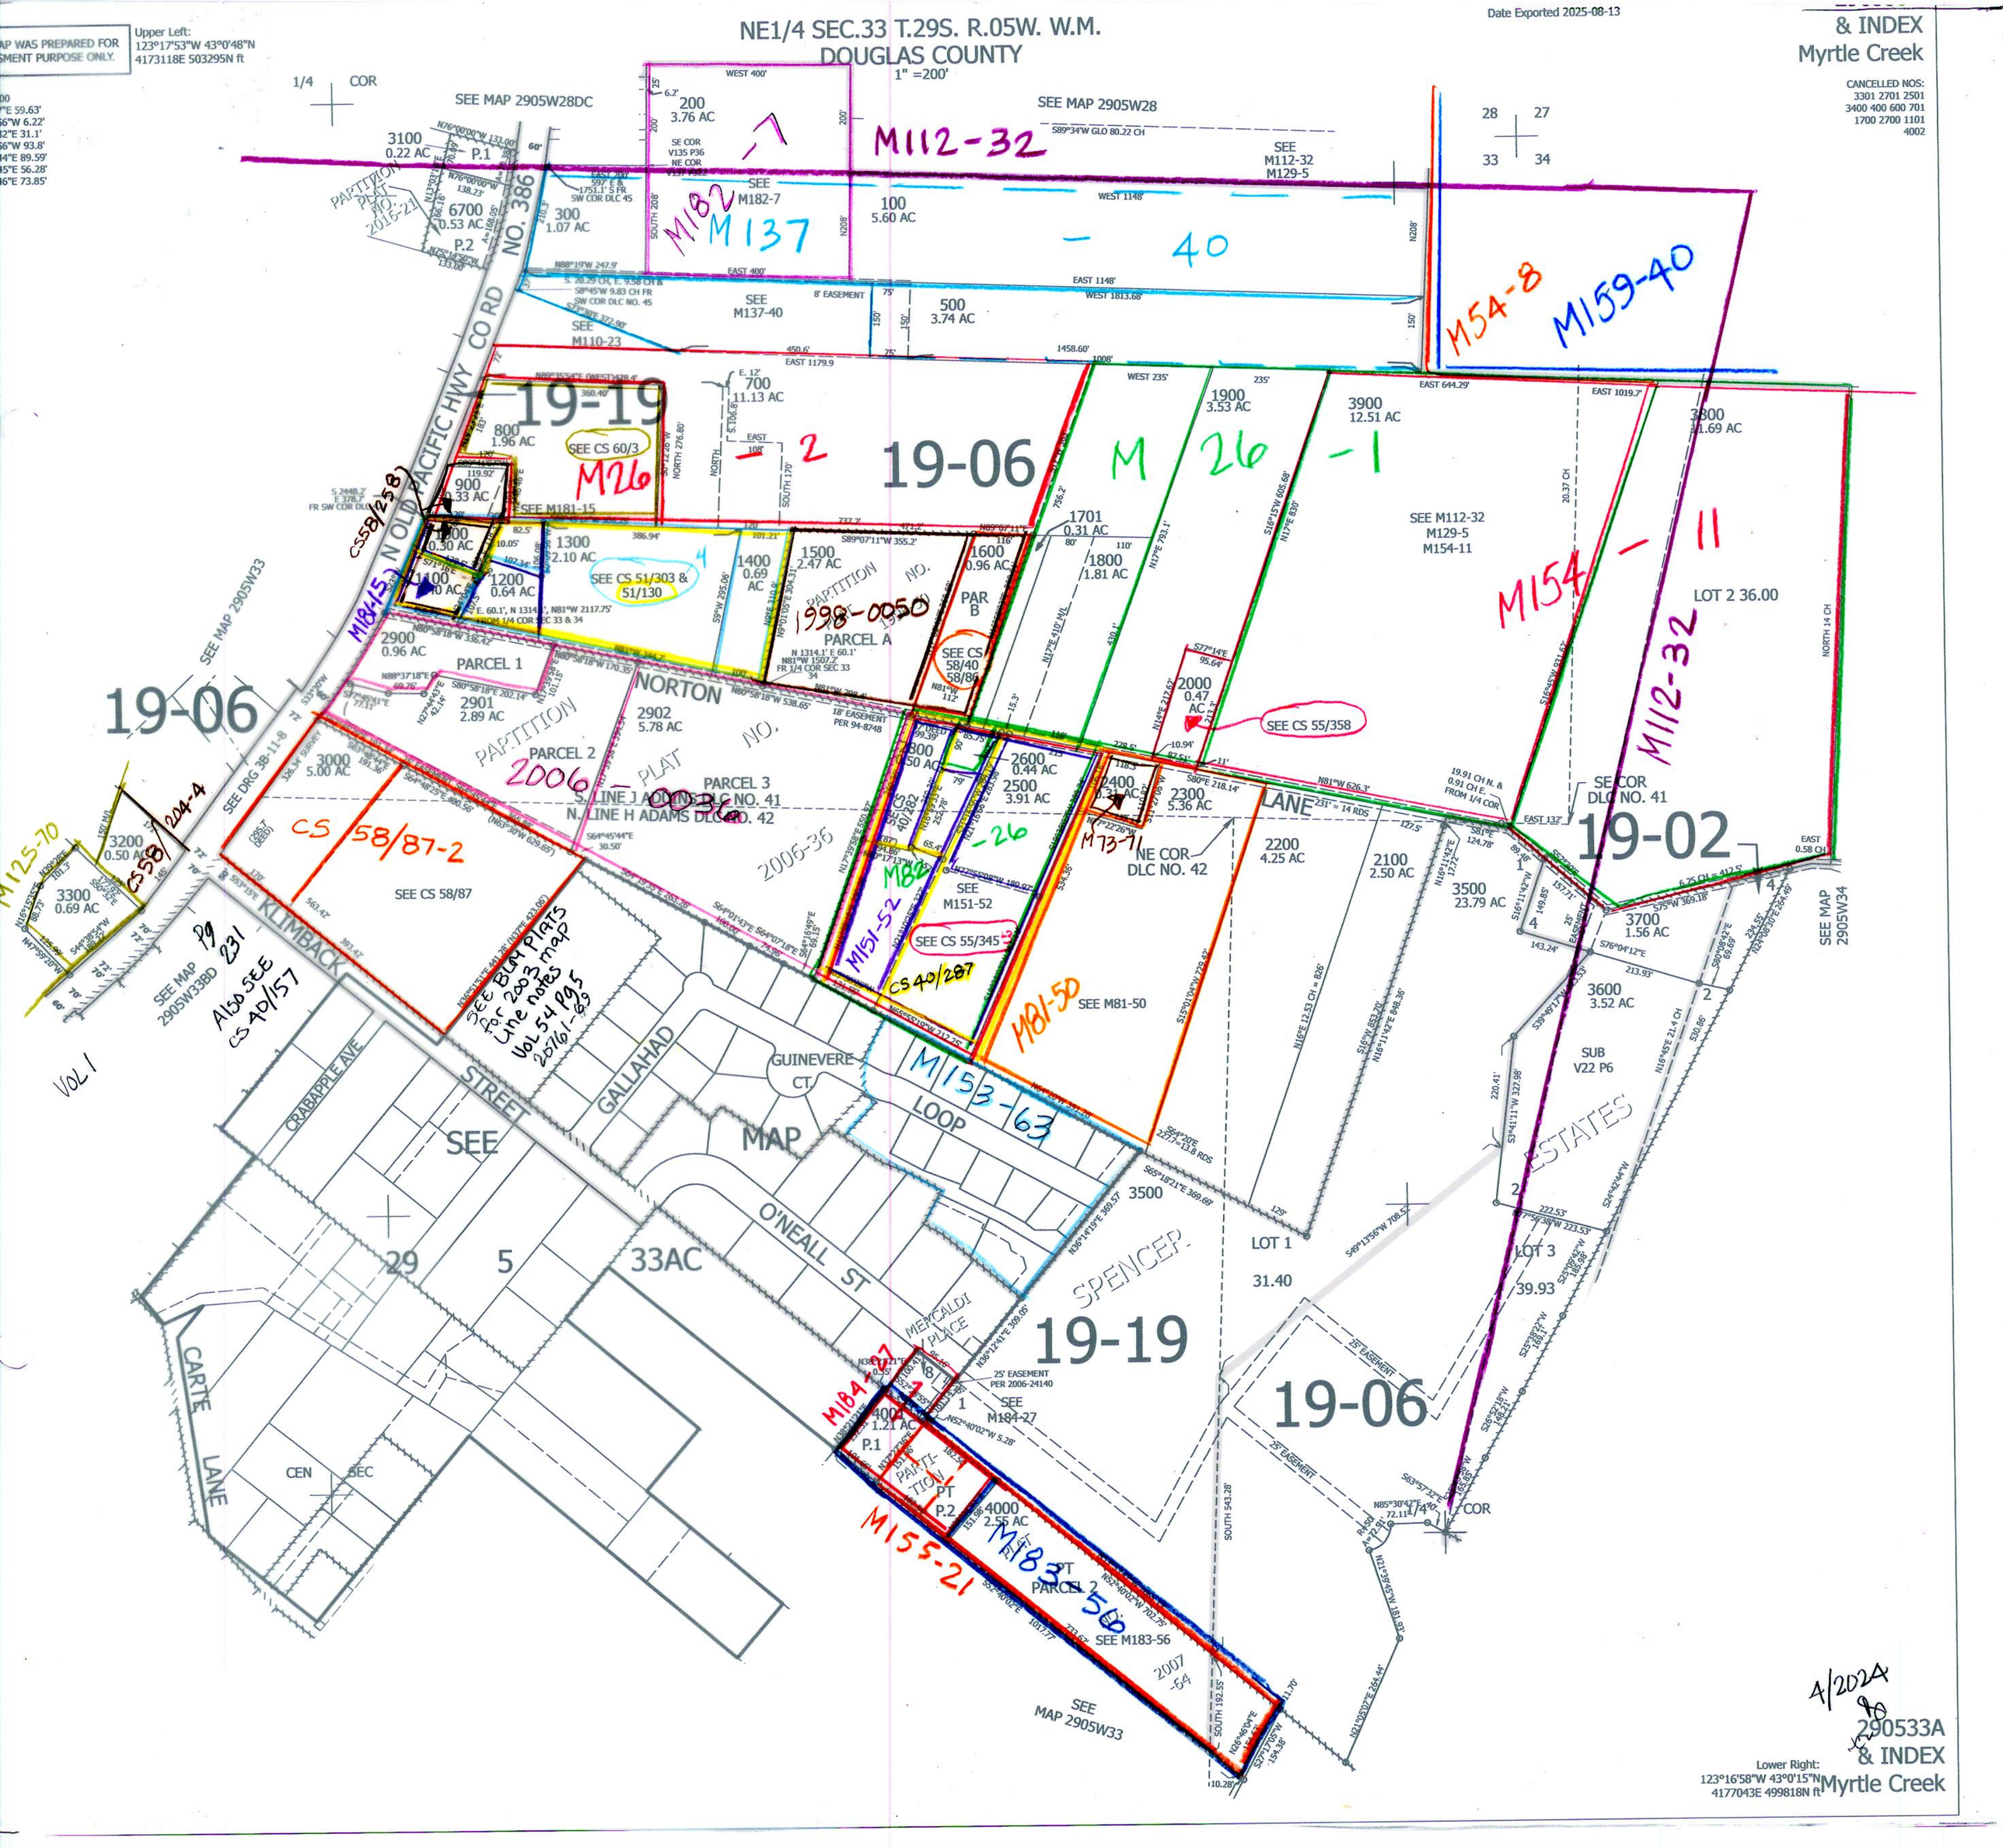
NE1/4 SEC.33 T.29S. R.05W. W.M.
DOUGLAS COUNTY
1" =200'
& INDEX
Myrtle Creek
Date Exported 2025-08-13
CANCELLED NOS:
3301 2701 2501
3400 400 600 701
1700 2700 1101
4002
Upper Left:
123°17'53"W 43°0'48"N
4173118E 503295N ft
Lower Right:
123°16'58"W 43°0'15"N
4177043E 499818N ft
SEE MAP 2905W28DC
SEE MAP 2905W28
SEE MAP 2905W33
SEE MAP 2905W33BD
SEE MAP 2905W34
OLD PACIFIC HWY CO RD NO. 386
KLIMBACK STREET
GALLAHAD
GUINEVERE CT
LOOP
O'NEALL ST
CRABAPPLE AVE
CARTE LANE
MERCALDI PLACE
SPENCER
ESTATES
NORTON
PARTITION PLAT NO. 2006-36
PARTITION PLAT NO. 2016-21
19-19
19-06
19-02
29
5
33AC
SEE
MAP
M112-32
M182-7
M137
M137-40
M110-23
M54-8
M159-40
M26
M154-11
M154
M129-5
M181-15
CS 60/3
CS 51/303 & 51/130
CS 58/40 58/86
CS 55/358
CS 58/87-2
CS 58/87
CS 40/287
CS 40/157
M151-52
M81-50
M153-63
M184-27
M155-21
M183-56
M173-11
M125-70
M182
M26
M112-32
LOT 2 36.00
LOT 1 31.40
LOT 3 39.93
NE COR DLC NO. 42
SE COR DLC NO. 41
N. LINE H ADAMS DLC NO. 42
S. LINE J ADAMS DLC NO. 41
PARCEL 1
PARCEL 2
PARCEL 3
PARCEL A
PAR B
SUB V22 P6
4/2024
290533A
& INDEX
Myrtle Creek