THIS MAP WAS PREPARED FOR ASSESSMENT PURPOSE ONLY.

SEC.34 T30S. R.5W. W.M.
DOUGLAS COUNTY

1" = 400'

REVISED ON 1-27-20

30 5 34 & INDEX CANYONVILLE

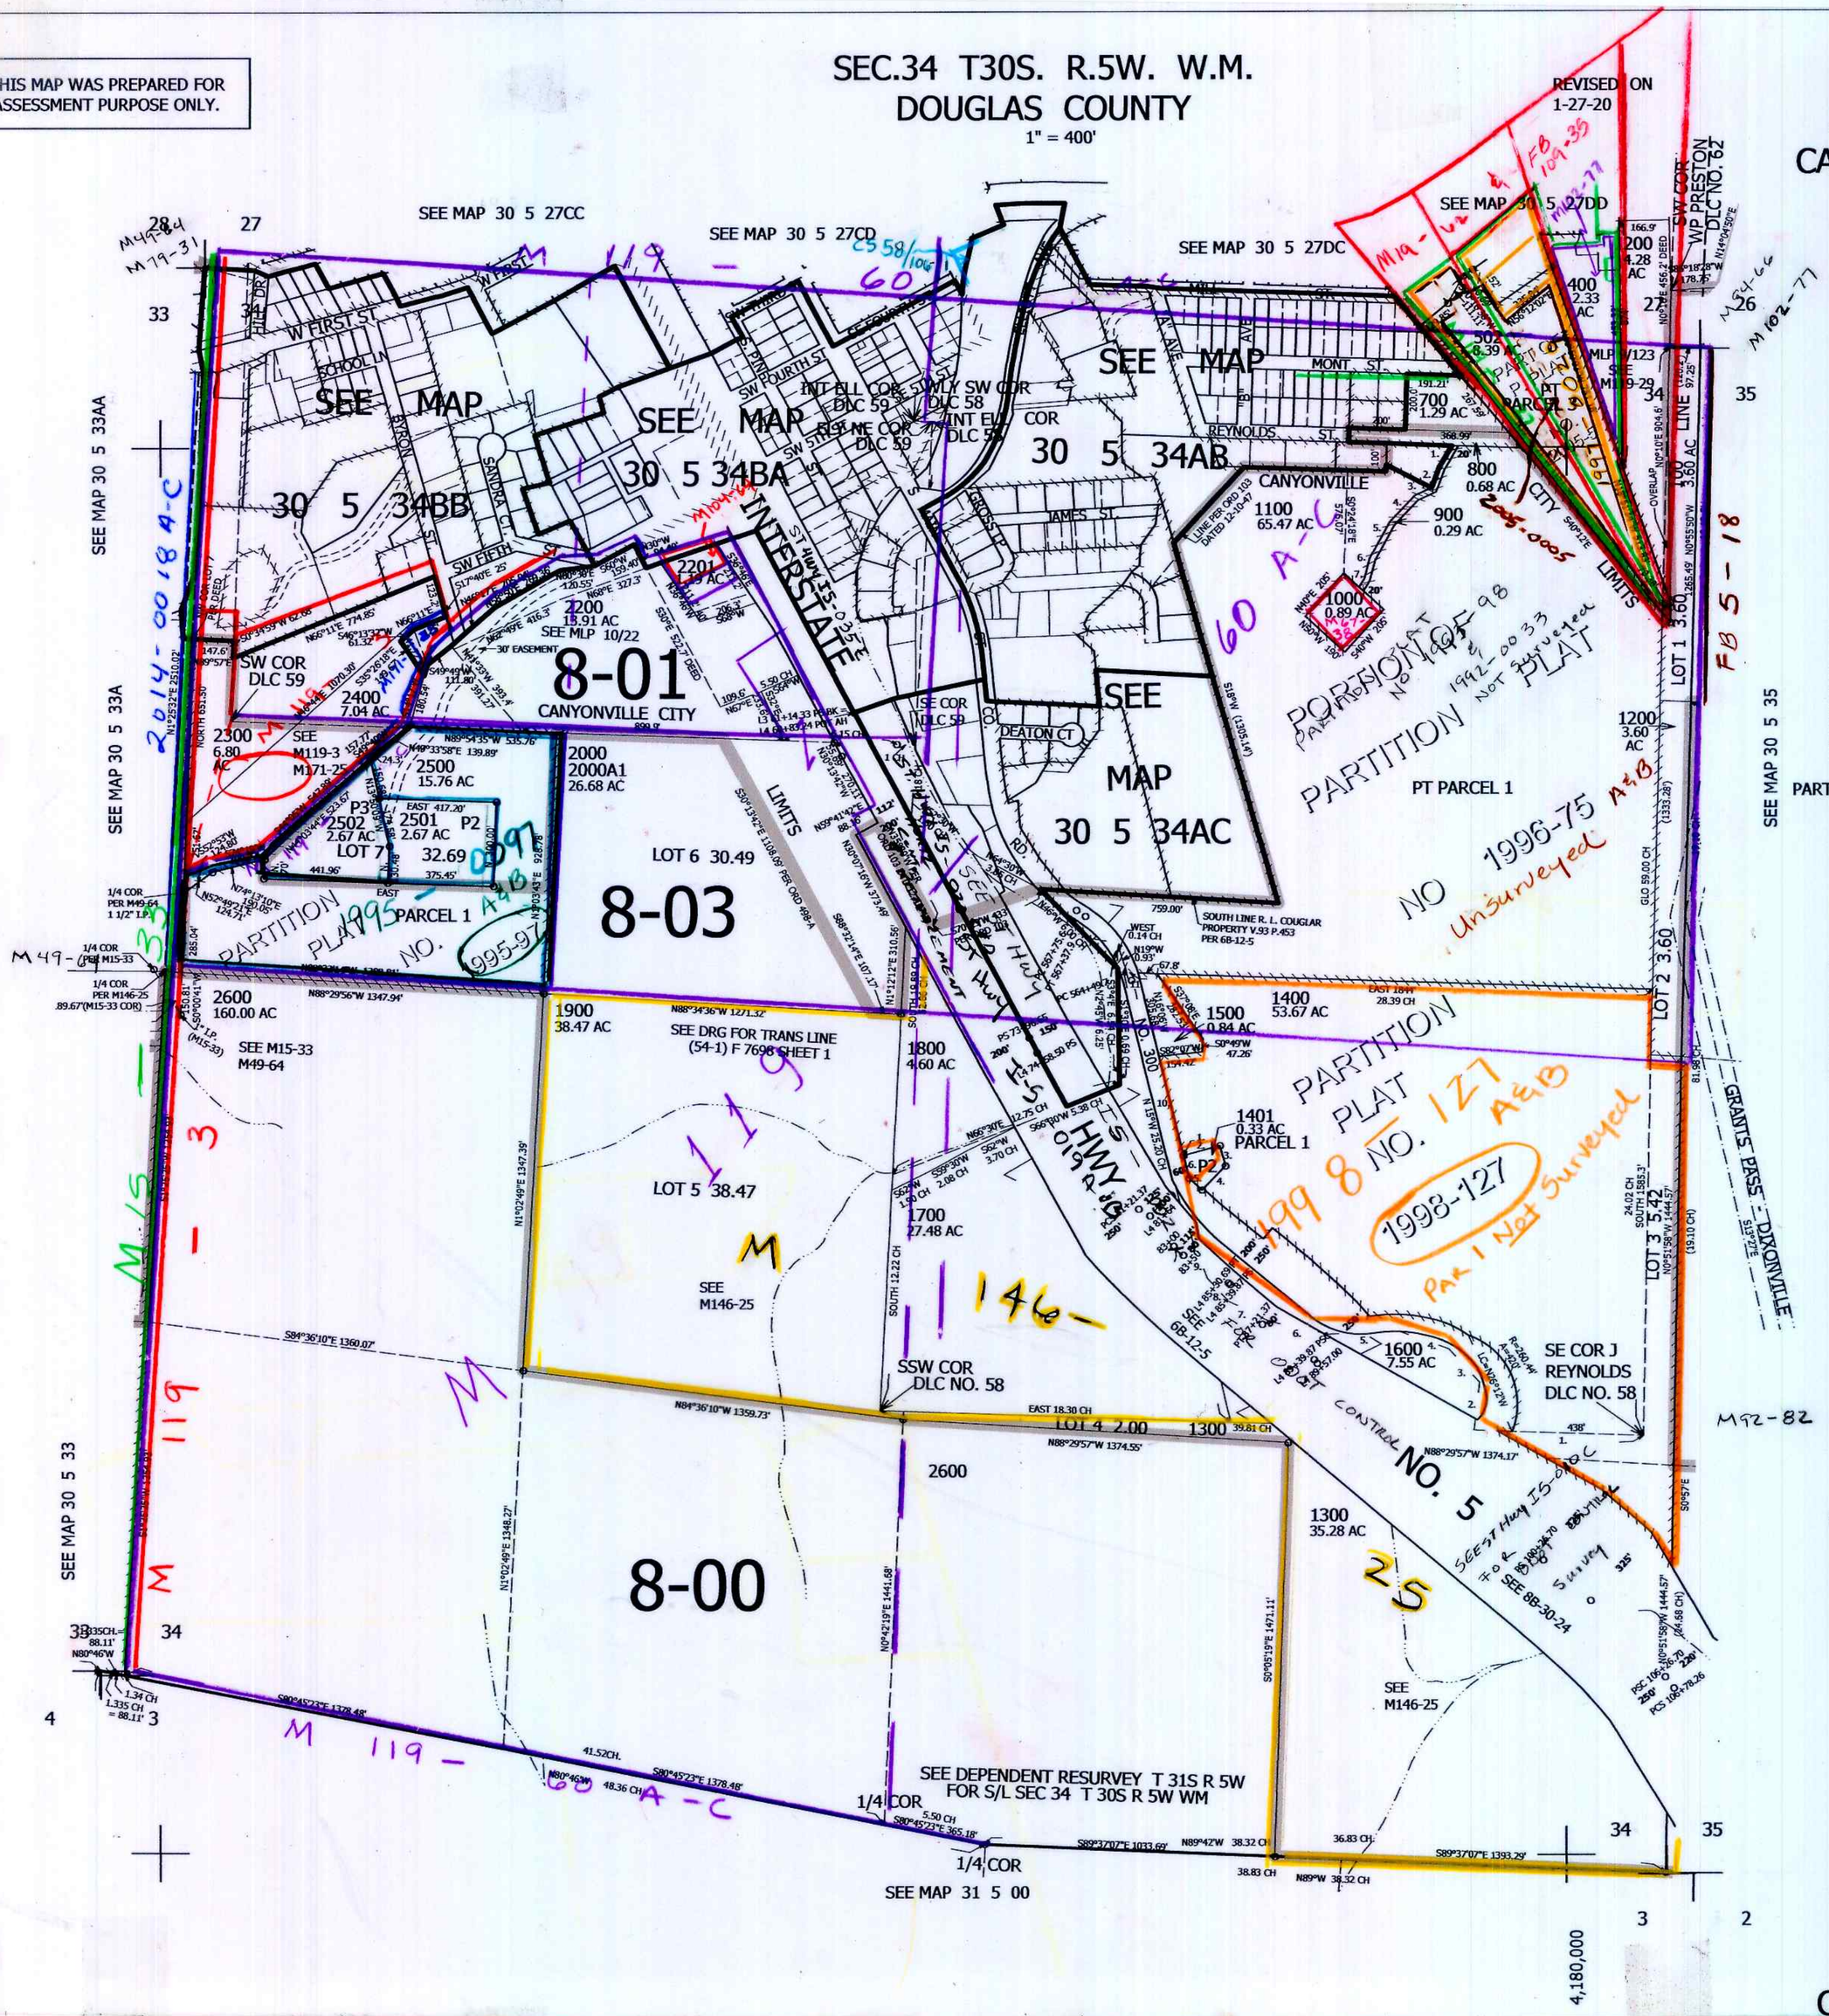

CANCELLED NO'S
500A1 601 1101
1102 1103 2600M1
1301 300 401
500 501 503
504 600 2100
2401 505 2202

C/L 20' RD
PARCEL 900

1. S29°02'W 95.8'
2. S18°19'W 81.31'
3. S64°00'W 67.79'
4. S41°56'W 127.27'
5. S27°01'W 142.68'
6. S12°44'W 75.19'
7. S31°21'W 80.3'

PARCEL 401

1. S0°02'00"E 20'
2. WEST 76.39'
3. N7°18'W 38.86'
4. R=50' A=51.7'
5. N59°19'21"E 47.44'
6. N84°21'45"E 101.69'
7. S0°02'00"E 100.05'

PARTITION PLAT 2005-5

PARCEL 2 = TL 503
FROM POINT "A"
N38°47'49"W 105.86'
S51°02'58"W 129.89'
S38°52'01"W 25.02'
S38°06'25"E 10.95'
S38°47'49"E 120.23'
N51°02'28"E 129.85
N38°47'49"W 39.39'

PARCEL 1 = TL 504
FROM POINT "A"
N38°47'49"W 105.86'
S51°02'28"W 129.89'
N38°52'01"W 28.00'
N51°02'28"E 253.91'
S30°12'45"E 135.44'
S51°02'28"W 103.78'

PARCEL 1401

1. NW COR PAR 3 PP 1997-45
BEARS N25°56'27"W 1527.23'
2. N73°57'06"E 134.29'
(N82°20'06"E DEED)
3. S16°02'54"E 73.81'
(S7°39'54"E DEED)
4. S43°11'51"W 119.89'
(S51°34'51"W DEED)
5. N48°04'54"W 62.19'
(N39°41'54"W DEED)
6. N14°51'W 82.42'
(N6°28'W DEED)

PARCEL 1400

PER 65-12812
1. WEST 9 CH
2. N5°E 2.58 CH
3. N44°15'W 2.48 CH
4. N72°30'W 2.86 CH
5. S85°30'W 3.80 CH
6. N80°W 3.22 CH
7. N65°30'W 2.52 CH
8. N43°45'W 1.66 CH
9. N24°W 2.30 CH
10. N14°45'W 13.79 CH
11. N19°W 0.93 CH

30 5 34 & INDEX CANYONVILLE