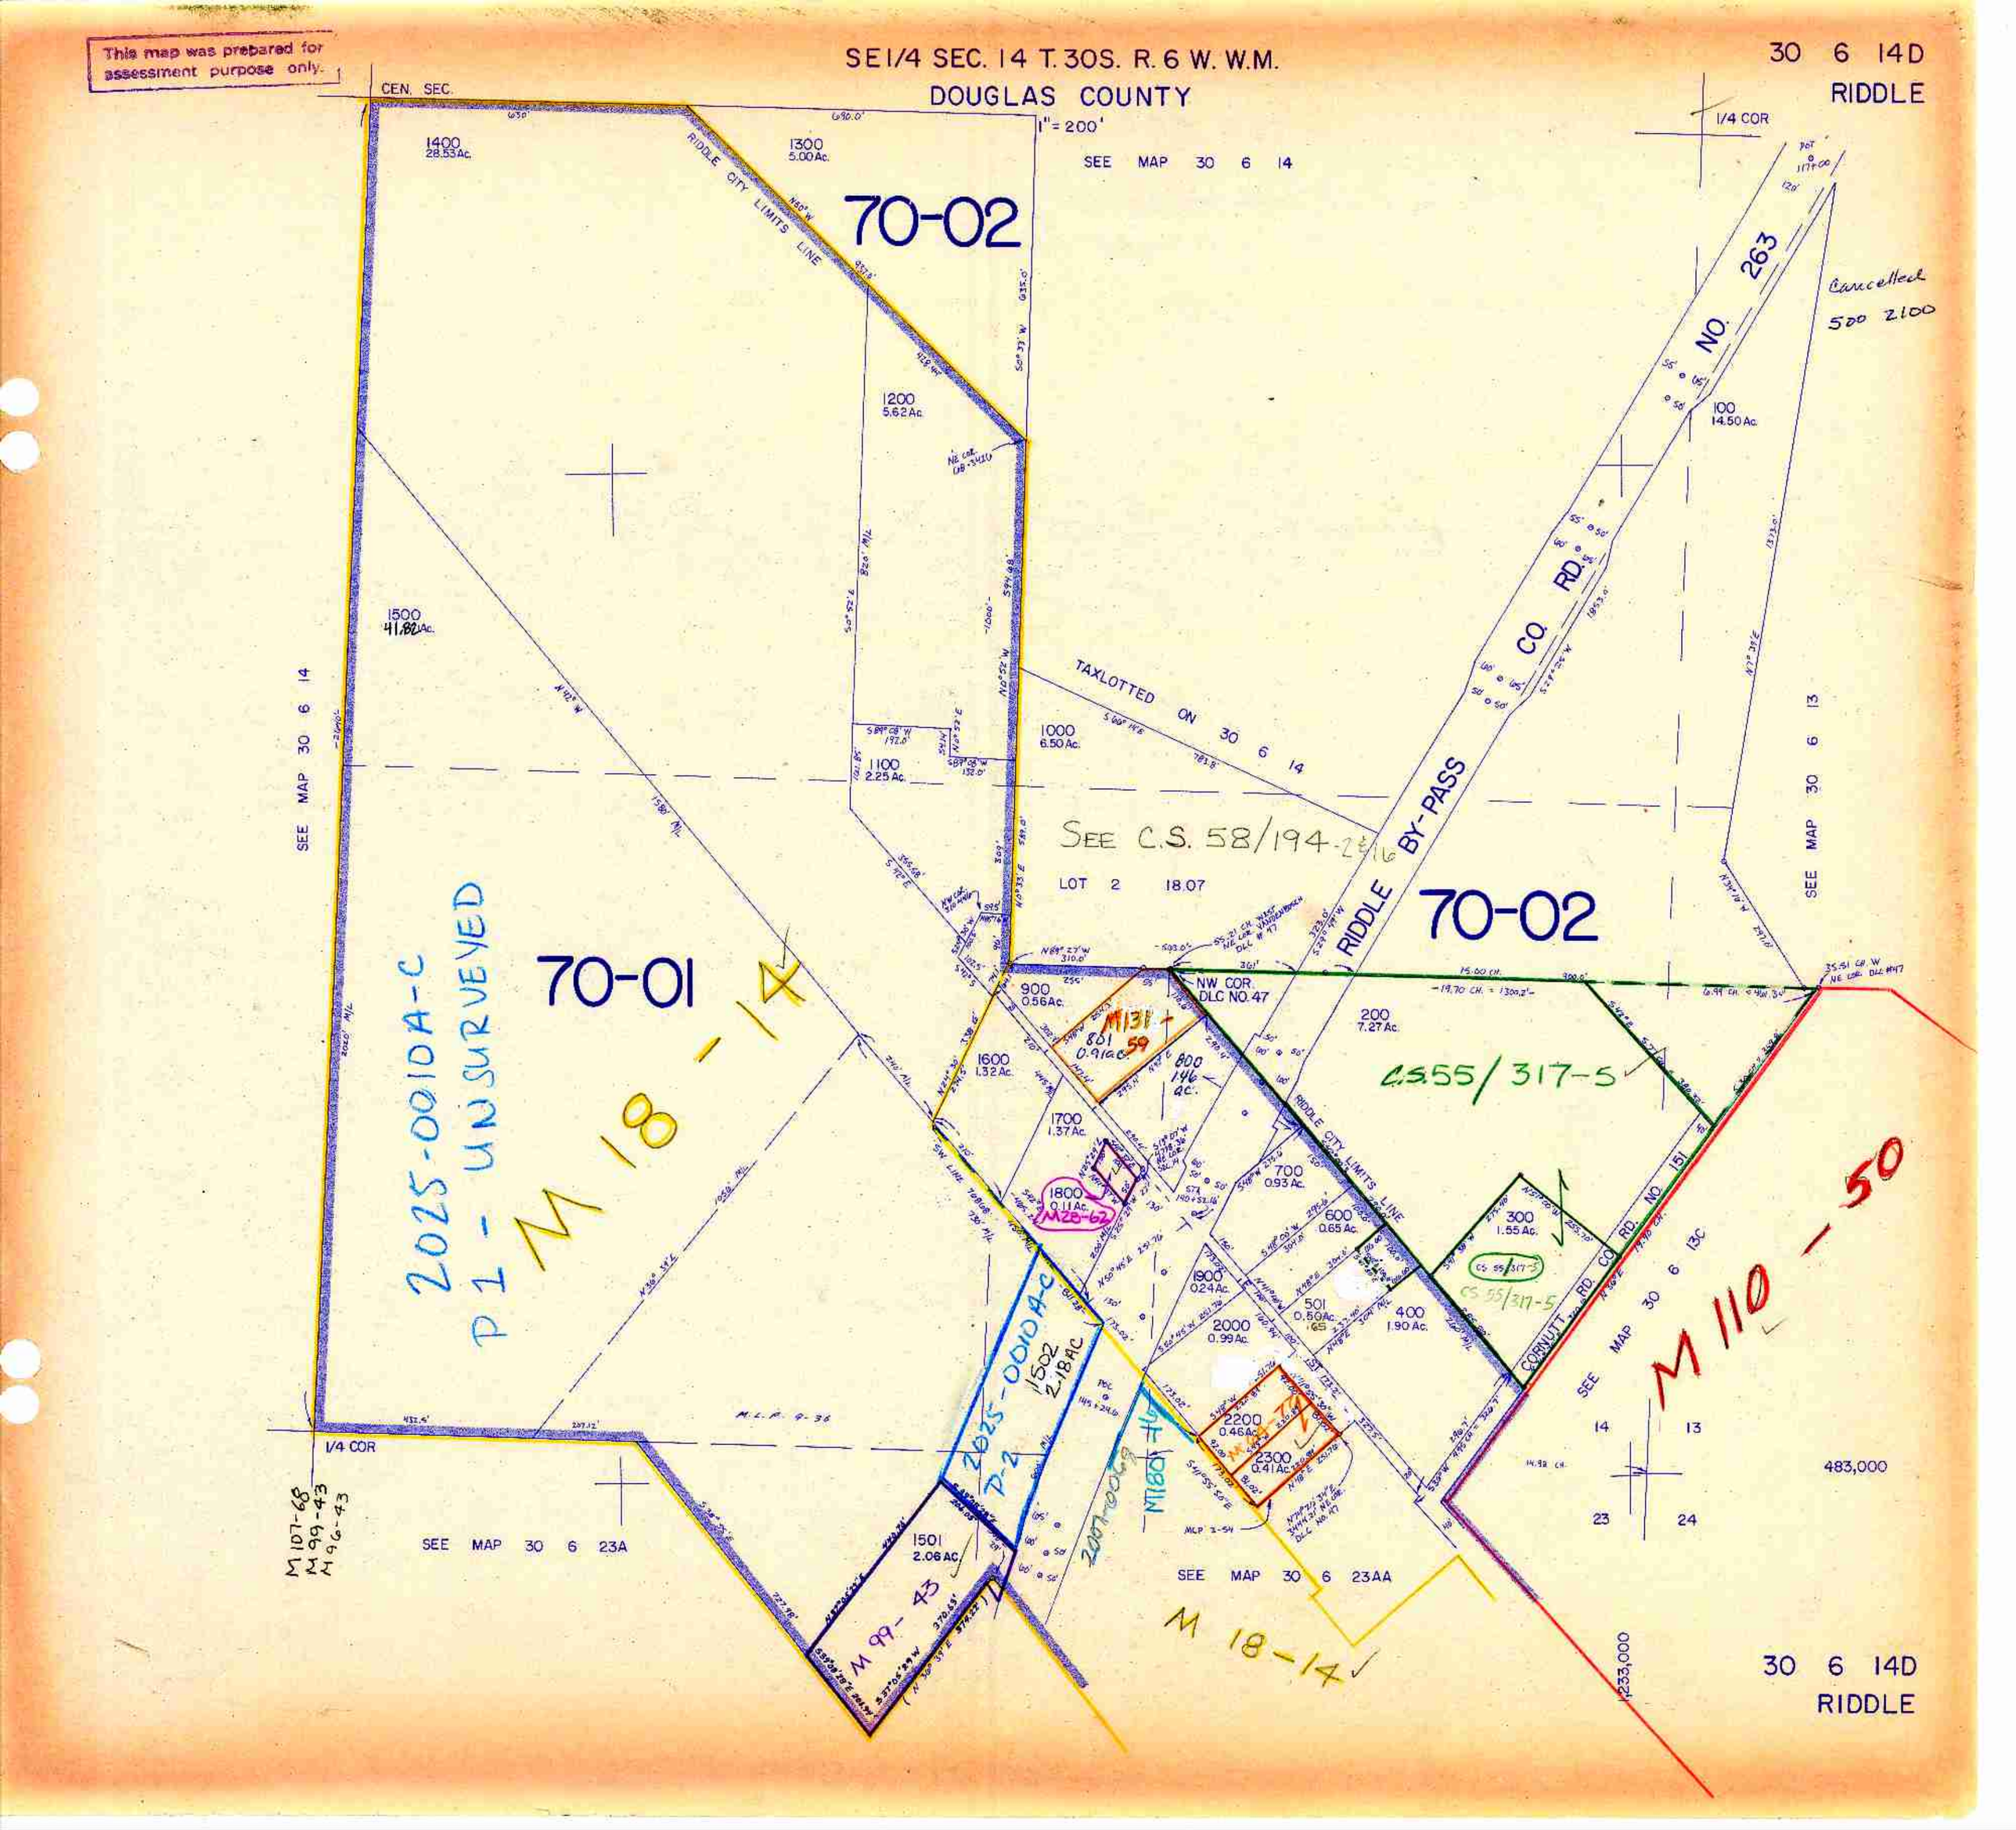
This map was prepared for assessment purpose only.
SE1/4 SEC. 14 T. 30S. R. 6 W. W.M.
DOUGLAS COUNTY
30 6 14D
RIDDLE
CEN. SEC.
1" = 200'
SEE MAP 30 6 14
1/4 COR
70-02
1400 28.53 Ac.
1300 5.00 Ac.
RIDDLE CITY LIMITS LINE
1200 5.62 Ac.
1500 41.82 Ac.
TAXLOTTED ON 30 6 14
1000 6.50 Ac.
1100 2.25 Ac.
SEE C.S. 58/194-2&16
LOT 2 18.07
RIDDLE BY-PASS CO. RD. NO. 263
100 14.50 Ac.
Cancelled 500 2100
SEE MAP 30 6 13
70-01
2025-0010A-C
P1 - UNSURVEYED
M 18 - 14
NW COR DLC NO. 47
900 0.56 Ac.
M131 - 59
801 0.91 ac.
800 1.46 ac.
200 7.27 Ac.
C.S. 55/317-5
1600 1.32 Ac.
1700 1.37 Ac.
1800 0.11 Ac.
M28-62
700 0.93 Ac.
600 0.65 Ac.
300 1.55 Ac.
1900 0.24 Ac.
501 0.50 Ac.
400 1.90 Ac.
2000 0.99 Ac.
CORNUTT RD. CO. RD. NO. 151
M 110 - 50
2025-0010A-C
P-2
1502 2.18 AC
2200 0.46 Ac.
2300 0.41 Ac.
M 18-14
M 99-43
1501 2.06 AC
M 107-68
M 99-43
M 96-43
SEE MAP 30 6 23A
SEE MAP 30 6 23AA
483,000
1,233,000
30 6 14D
RIDDLE