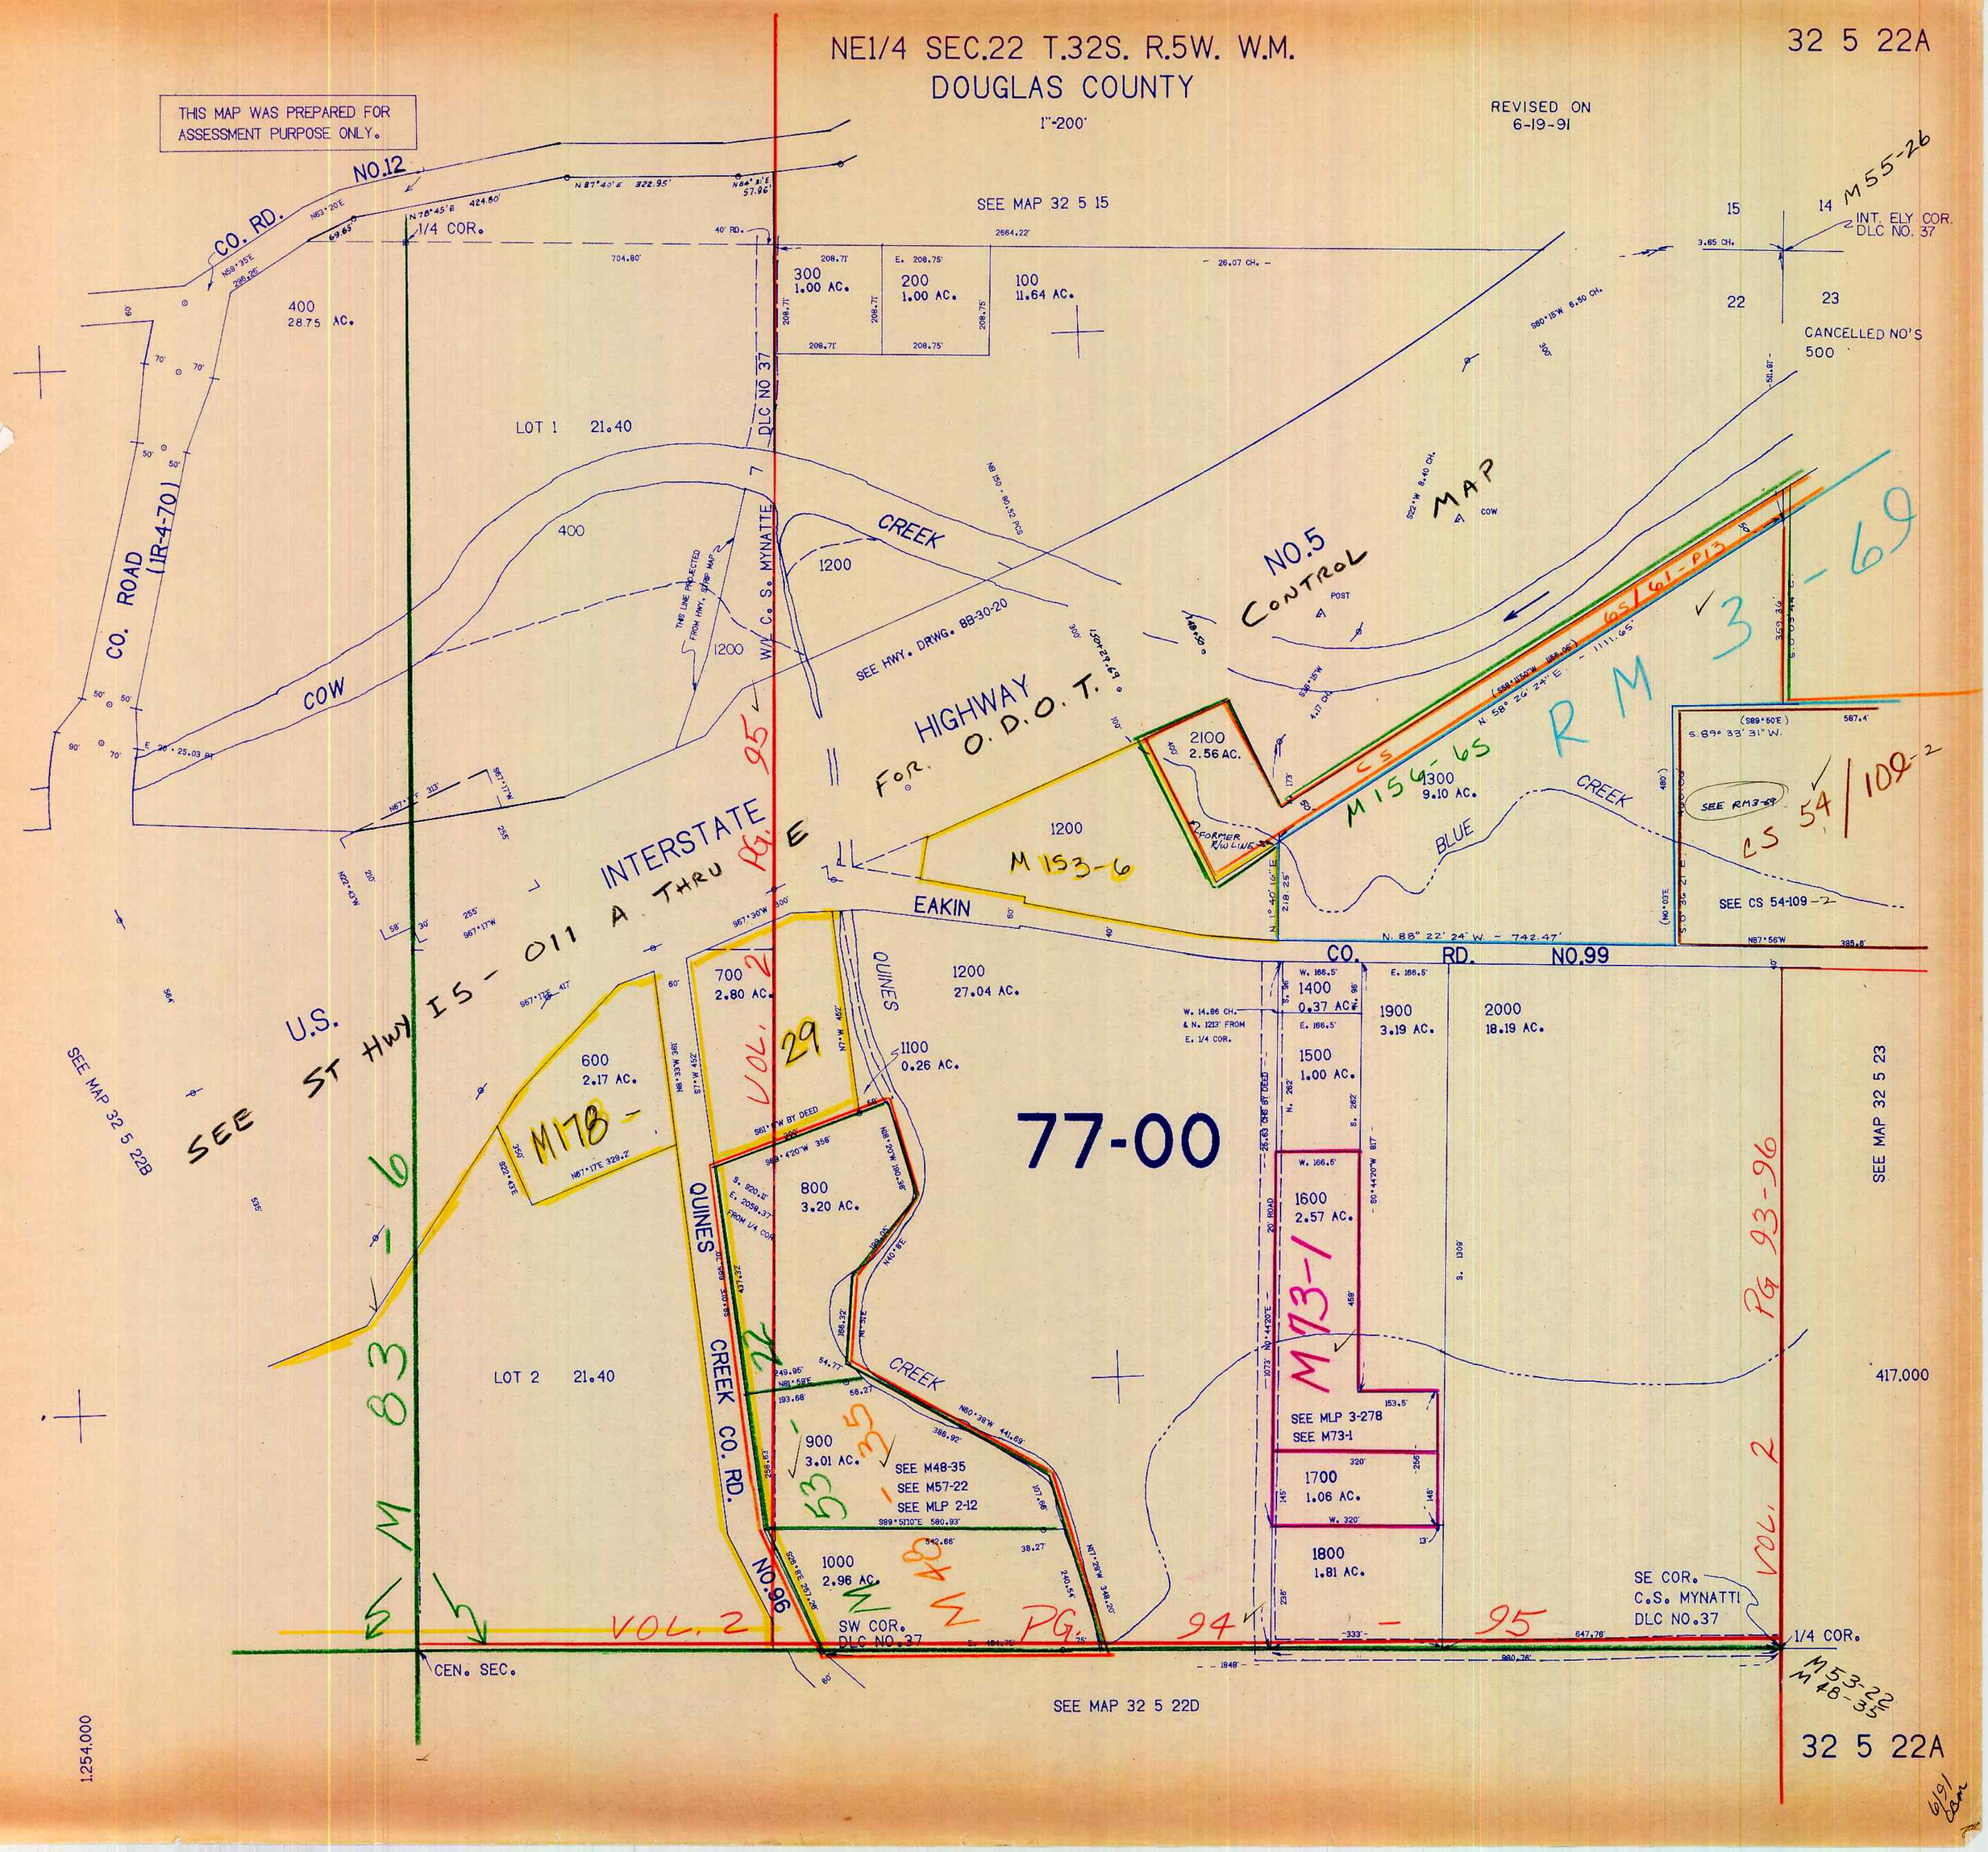
NE1/4 SEC.22 T.32S. R.5W. W.M.
DOUGLAS COUNTY
1"=200'
32 5 22A
REVISED ON 6-19-91
THIS MAP WAS PREPARED FOR ASSESSMENT PURPOSE ONLY.
SEE MAP 32 5 15
CO. RD. NO.12
1/4 COR.
40' RD.
DLC NO 37
W. Co. S. MYNATTI
300 1.00 AC.
200 1.00 AC.
100 11.64 AC.
400 28.75 AC.
LOT 1 21.40
CO. ROAD (IR-4-70)
COW CREEK
SEE HWY. DRWG. 88-30-20
NO.5 CONTROL MAP
INTERSTATE HIGHWAY
FOR O.D.O.T.
U.S. ST HWY I5-011 A THRU E
SEE
2100 2.56 AC.
1300 9.10 AC.
M156-65
CS 65/61-P13
RM 3-69
BLUE CREEK
SEE RM3-69
CS 54/109-2
SEE CS 54-109-2
1200 M153-6
EAKIN
CO. RD. NO.99
N. 88° 22' 24" W. ~ 742.47'
700 2.80 AC.
1200 27.04 AC.
QUINES
1100 0.26 AC.
600 2.17 AC.
M178-
VOL. 29
77-00
800 3.20 AC.
QUINES CREEK CO. RD.
NO.96
LOT 2 21.40
M 83-6
900 3.01 AC.
SEE M48-35
SEE M57-22
SEE MLP 2-12
1000 2.96 AC.
SW COR. DLC NO.37
VOL. 2
PG. 94
95
1400 0.37 AC.
1500 1.00 AC.
1600 2.57 AC.
M73-1
SEE MLP 3-278
SEE M73-1
1700 1.06 AC.
1800 1.81 AC.
1900 3.19 AC.
2000 18.19 AC.
W. 14.86 CH. & N. 1213' FROM E. 1/4 COR.
SEE MAP 32 5 23
PG 93-96
VOL. 2
417.000
SE COR. C.S. MYNATTI DLC NO.37
1/4 COR.
CEN. SEC.
SEE MAP 32 5 22D
SEE MAP 32 5 22B
1,254.000
M53-22
M48-35
32 5 22A
6/91