SEC.2 T.23S. R.5W. W.M.
DOUGLAS COUNTY
1" = 400'

REVISED ON
5-19-22

23 5 2

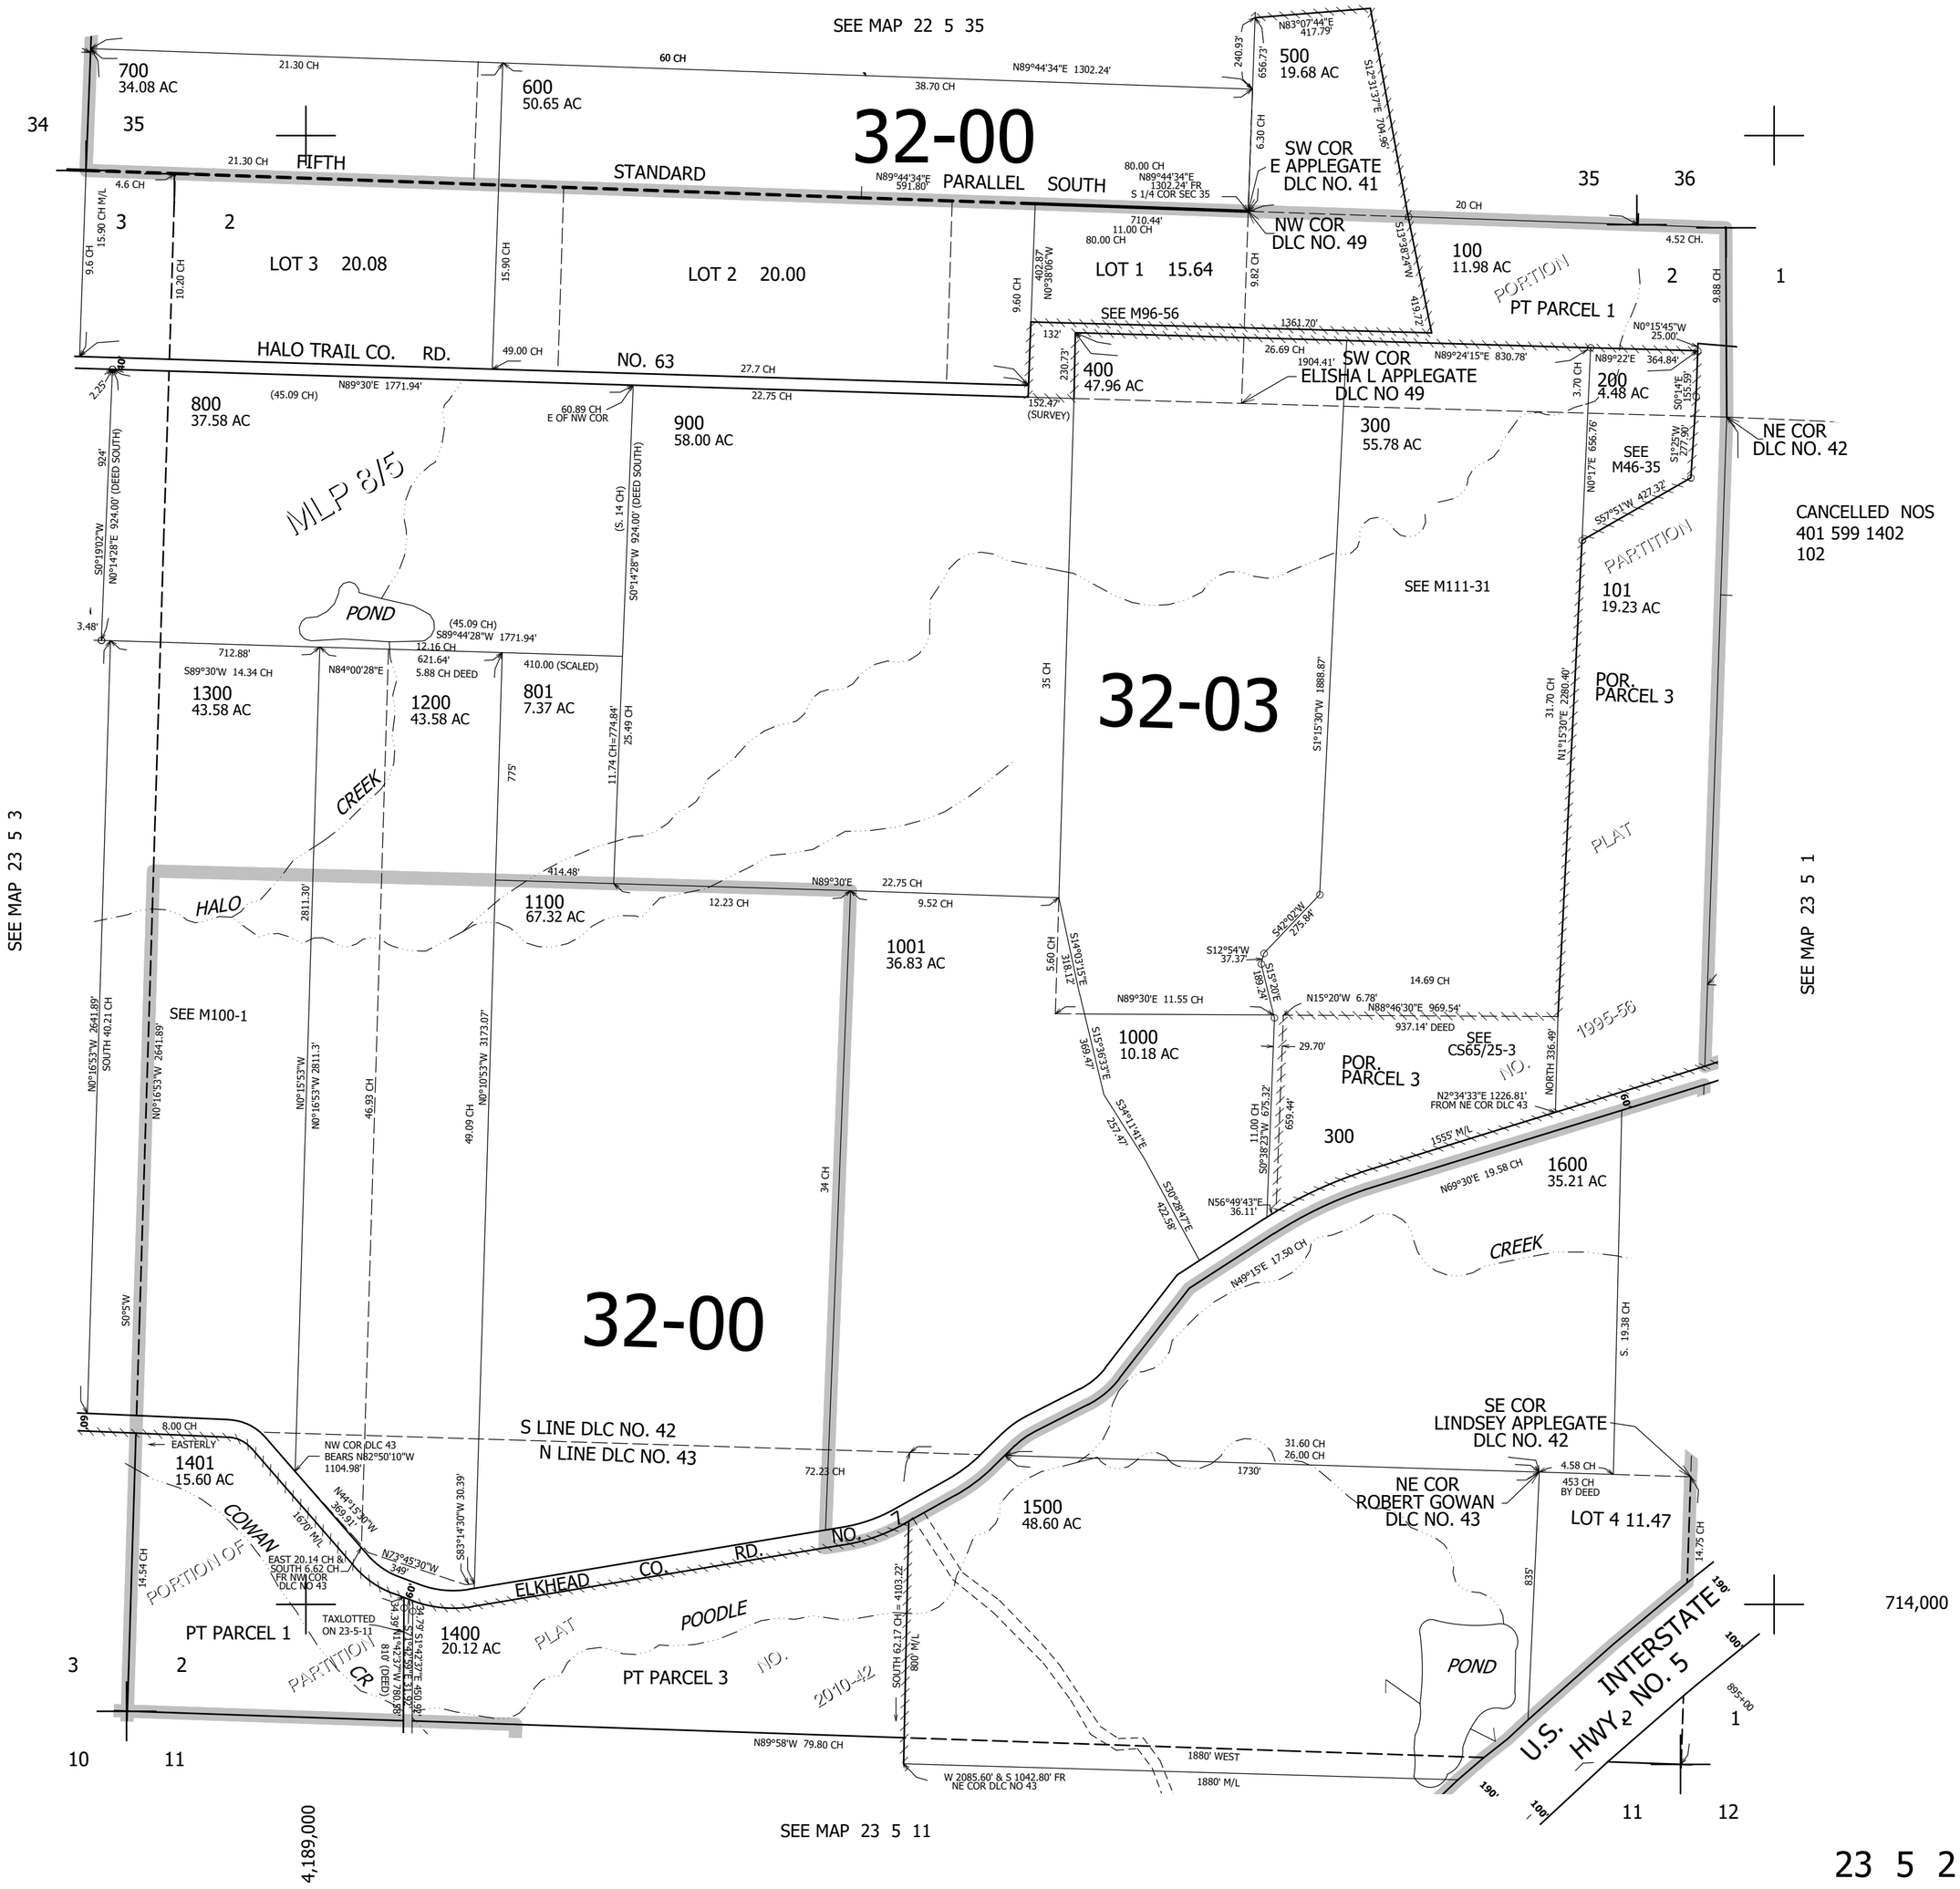

23 5 2