THIS MAP WAS PREPARED FOR ASSESSMENT PURPOSE ONLY.

Upper Left:
123°21'10"W 43°26'1"N
4163654E 656823N ft

SEC.06 T.25S. R.05W. W.M.
DOUGLAS COUNTY
1" = 400'

Date Exported 2026-02-25

250506

CANCELLED NOS:
500M1 501

PARCEL 400
POB N8°16'03"W 6.67' &
N82°09'16"E 1942.93'
FROM SW COR SEC 6
1. N20°30'16"W 79.75'
2. N68°19'33"E 160'
3. S20°30'21"E 80.50'
4. S68°58'37"W 50'
5. N21°01'23"W 20'
6. S68°58'37"W 60'
7. S21°01'23"E 20'
8. LC = S67°44'55"W 50'
A=50' R=1165.92'

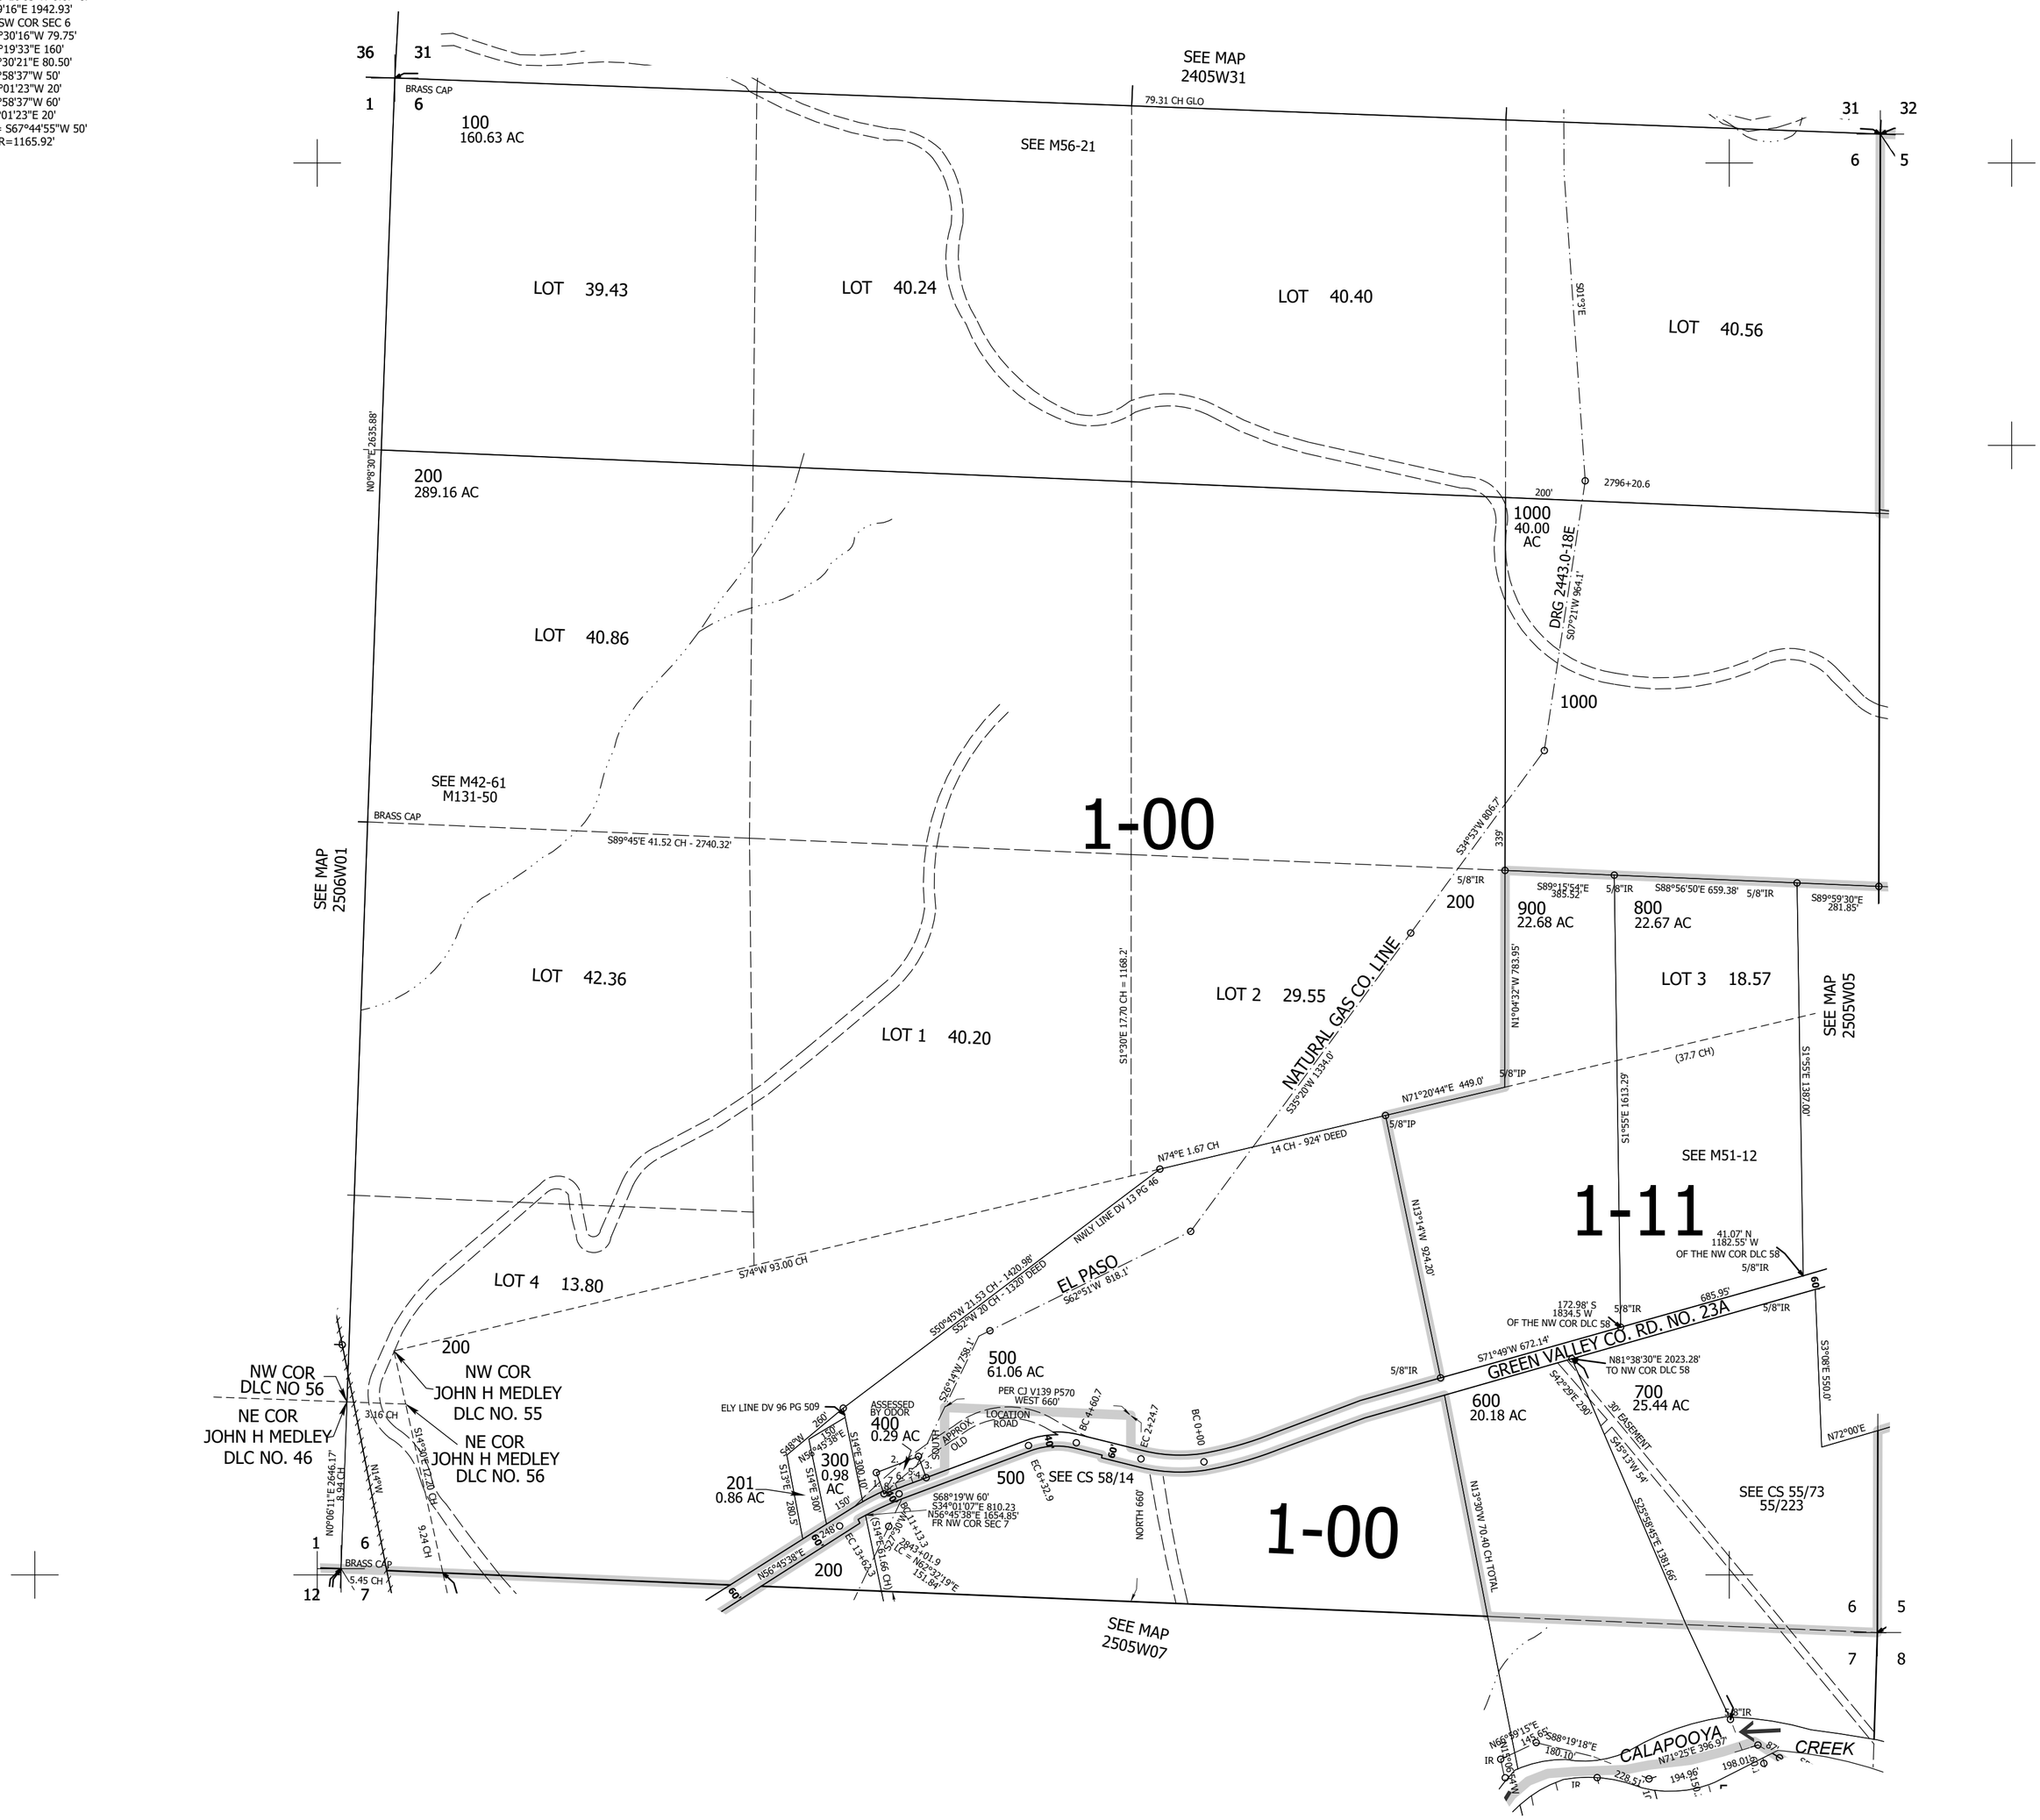

250506

Lower Right:
123°19'21"W 43°24'55"N
4171503E 649868N ft