THIS MAP WAS PREPARED FOR ASSESSMENT PURPOSE ONLY.

Upper Left:
123°19'58"W 43°23'35"N
4168457E 641862N ft

SE1/4 SE1/4 SEC.18 T.25S. R.05W. W.M.
DOUGLAS COUNTY
1" = 100'

Date Exported 2025-10-02

250518DD
Sutherlin

CANCELLED NOS:
2401 3302 301
604 302 6601
3303 3301

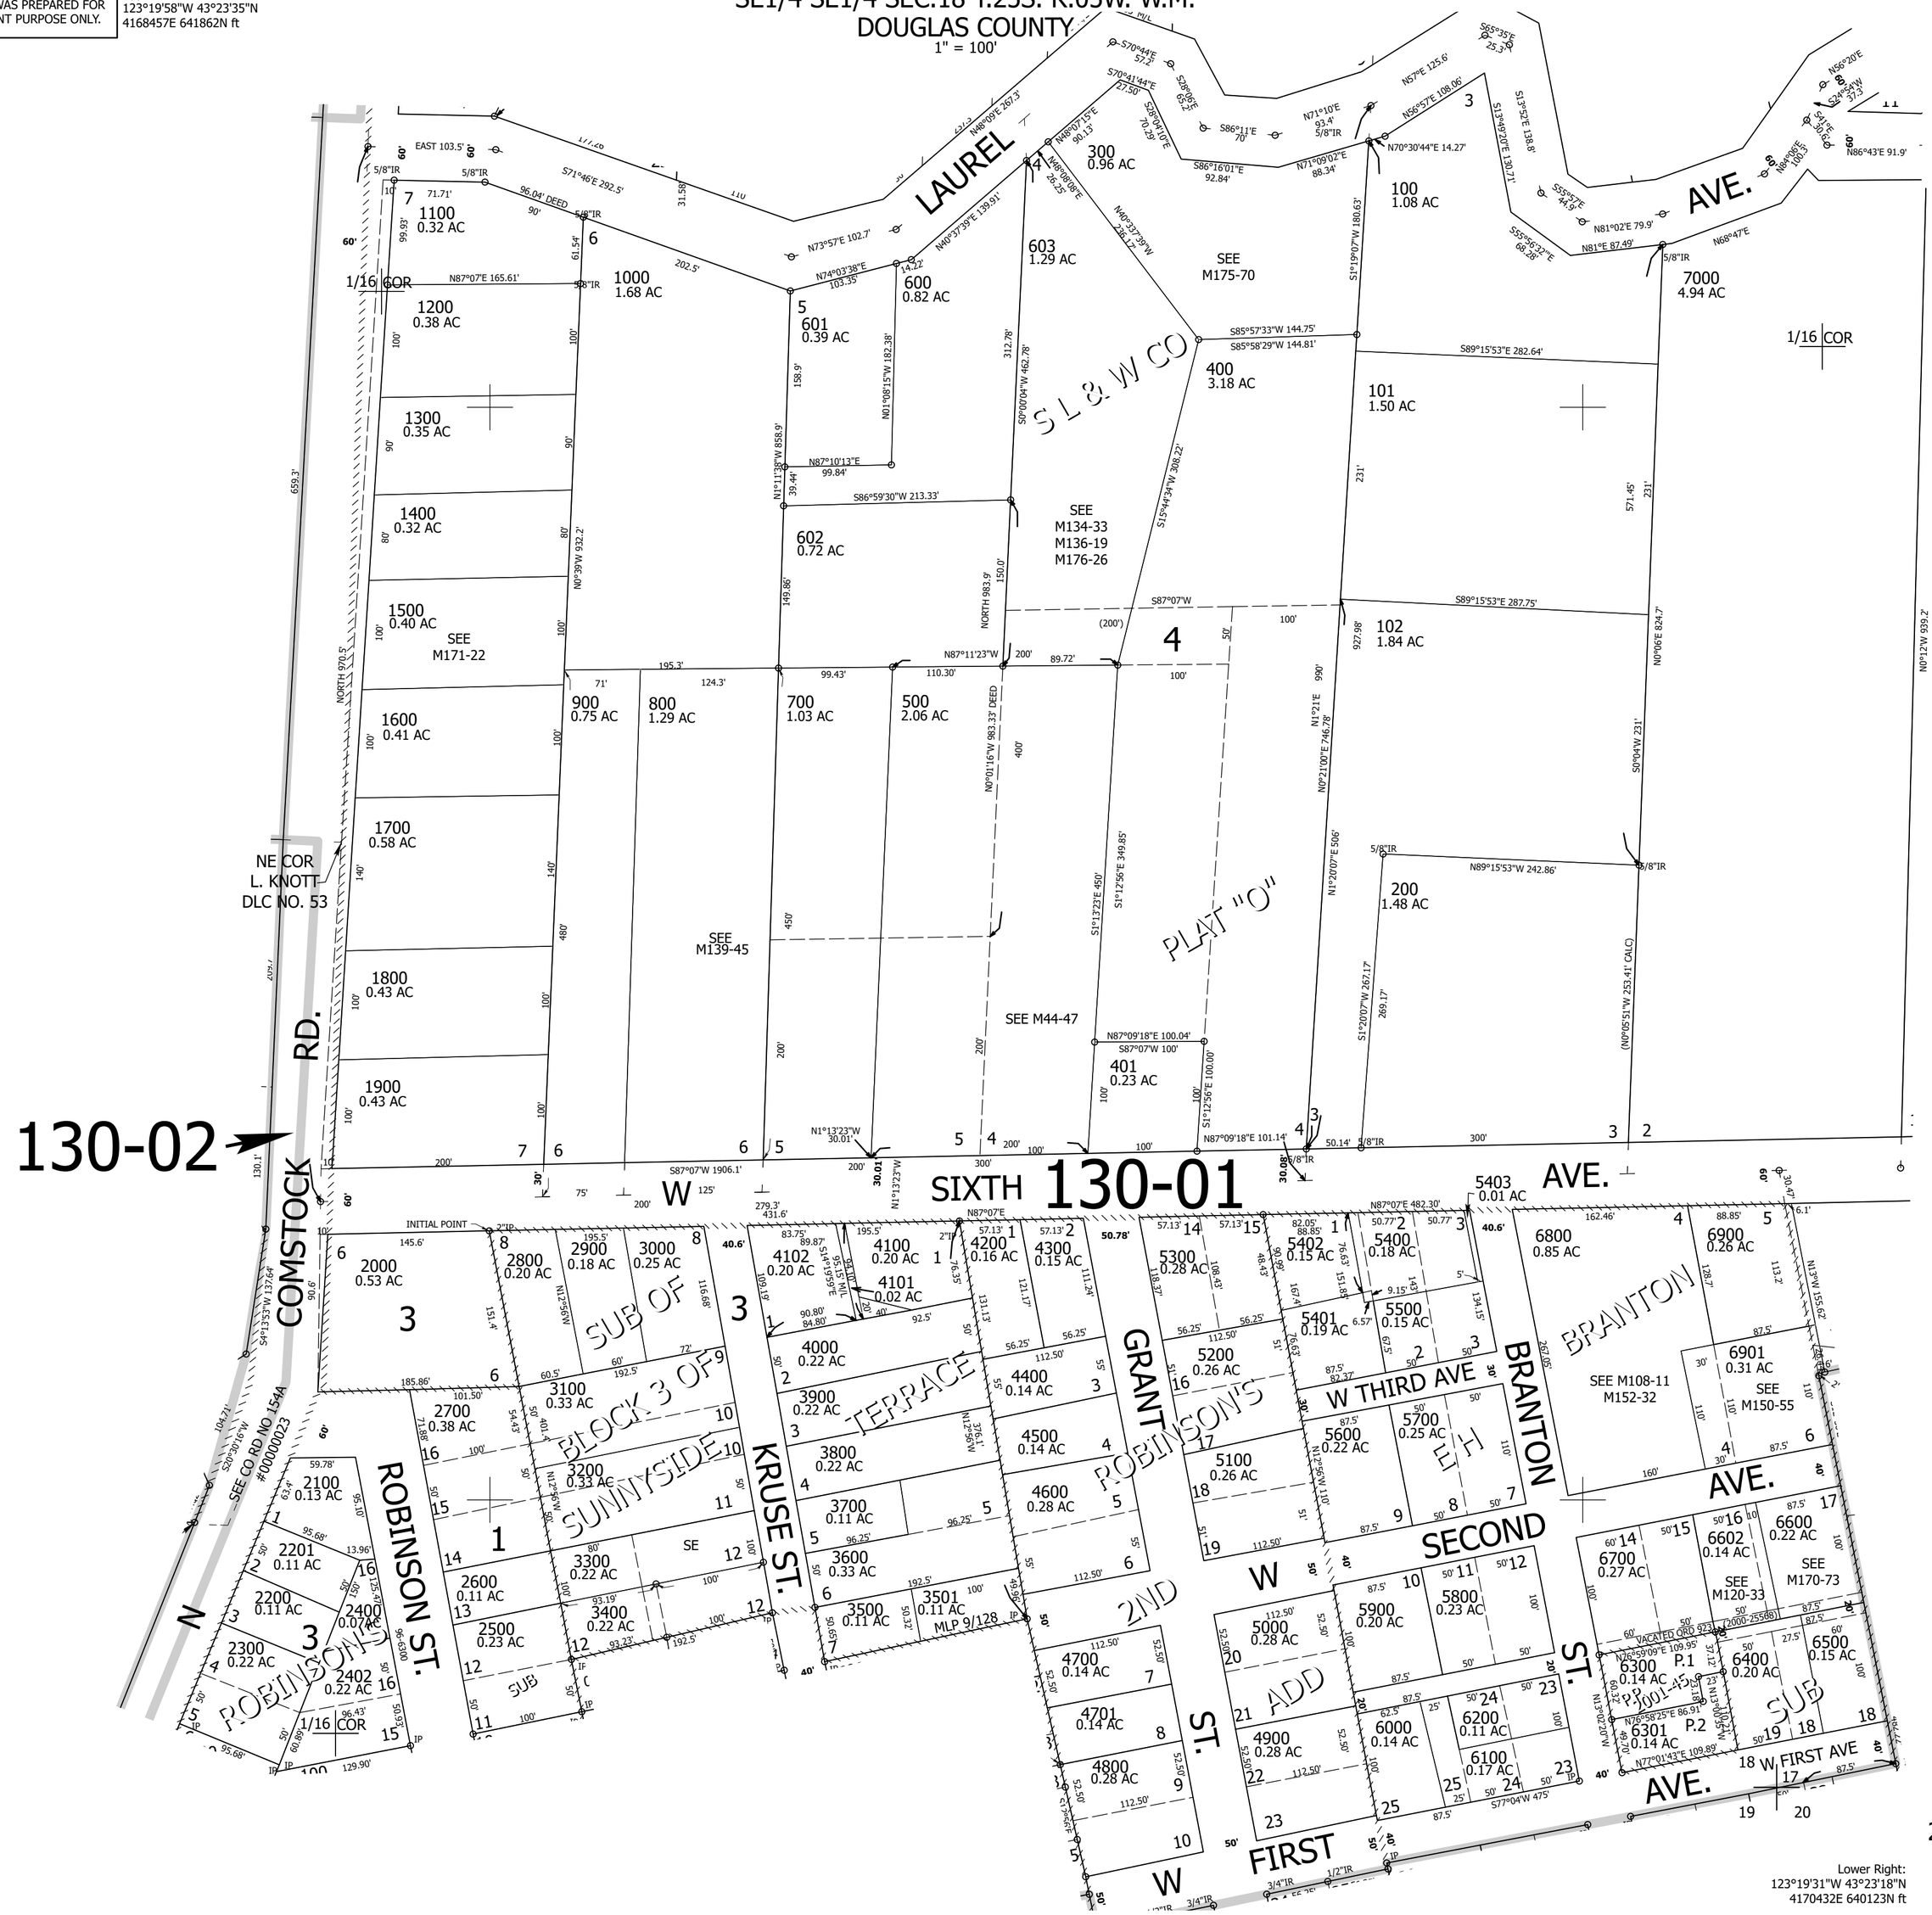

250518DD
Sutherlin

Lower Right:
123°19'31"W 43°23'18"N
4170432E 640123N ft