

THIS MAP WAS PREPARED FOR ASSESSMENT PURPOSE ONLY.

Upper Left:
123°18'48"W 43°23'22"N
4173618E 640456N ft


NE1/4 NE1/4 SEC.20 T.25S. R.05W. W.M. DOUGLAS COUNTY

1" = 100'

Date Exported 2025-11-19

250520AA
Sutherland

- CANCELLED NOS:
- 5800 300 5800M1
- 500 300M1 500M1
- 6101 6101M1 6100
- 100M1 200M1 400M1
- 599M1 600M1 700M1
- 800M1 900M1 1000M1
- 1100M1 1200M1 1300M1
- 1400M1 1500M1 1600M1
- 1699M1 1700M1 1800M1
- 1900M1 2000M1 2100M1
- 2200M1 2300M1 2400M1
- 2500M1 2600M1 2700M1
- 2900M1 3000M1 3100M1
- 3200M1 3300M1 3400M1
- 3500M1 3600M1 3700M1
- 3799M1 3800M1 3900M1
- 4000M1 4100M1 4199M1
- 4200M1 4300M1 4400M1
- 4500M1 4600M1 4700M1
- 4800M1 4900M1 5000M1
- 5100M1 5200M1 5300M1
- 5400M1 5500M1 5600M1
- 5700M1 5900M1 6000M1
- 6100M1 6199M1 6200M1
- 6300M1 6400M1 6500M1
- 6600M1 6700M1 9000M1
- 9100M1 9200M1 9300M1
- 9400M1 9500M1 9600M1
- 9700M1 9900M1 8701
- 8801 5900 700

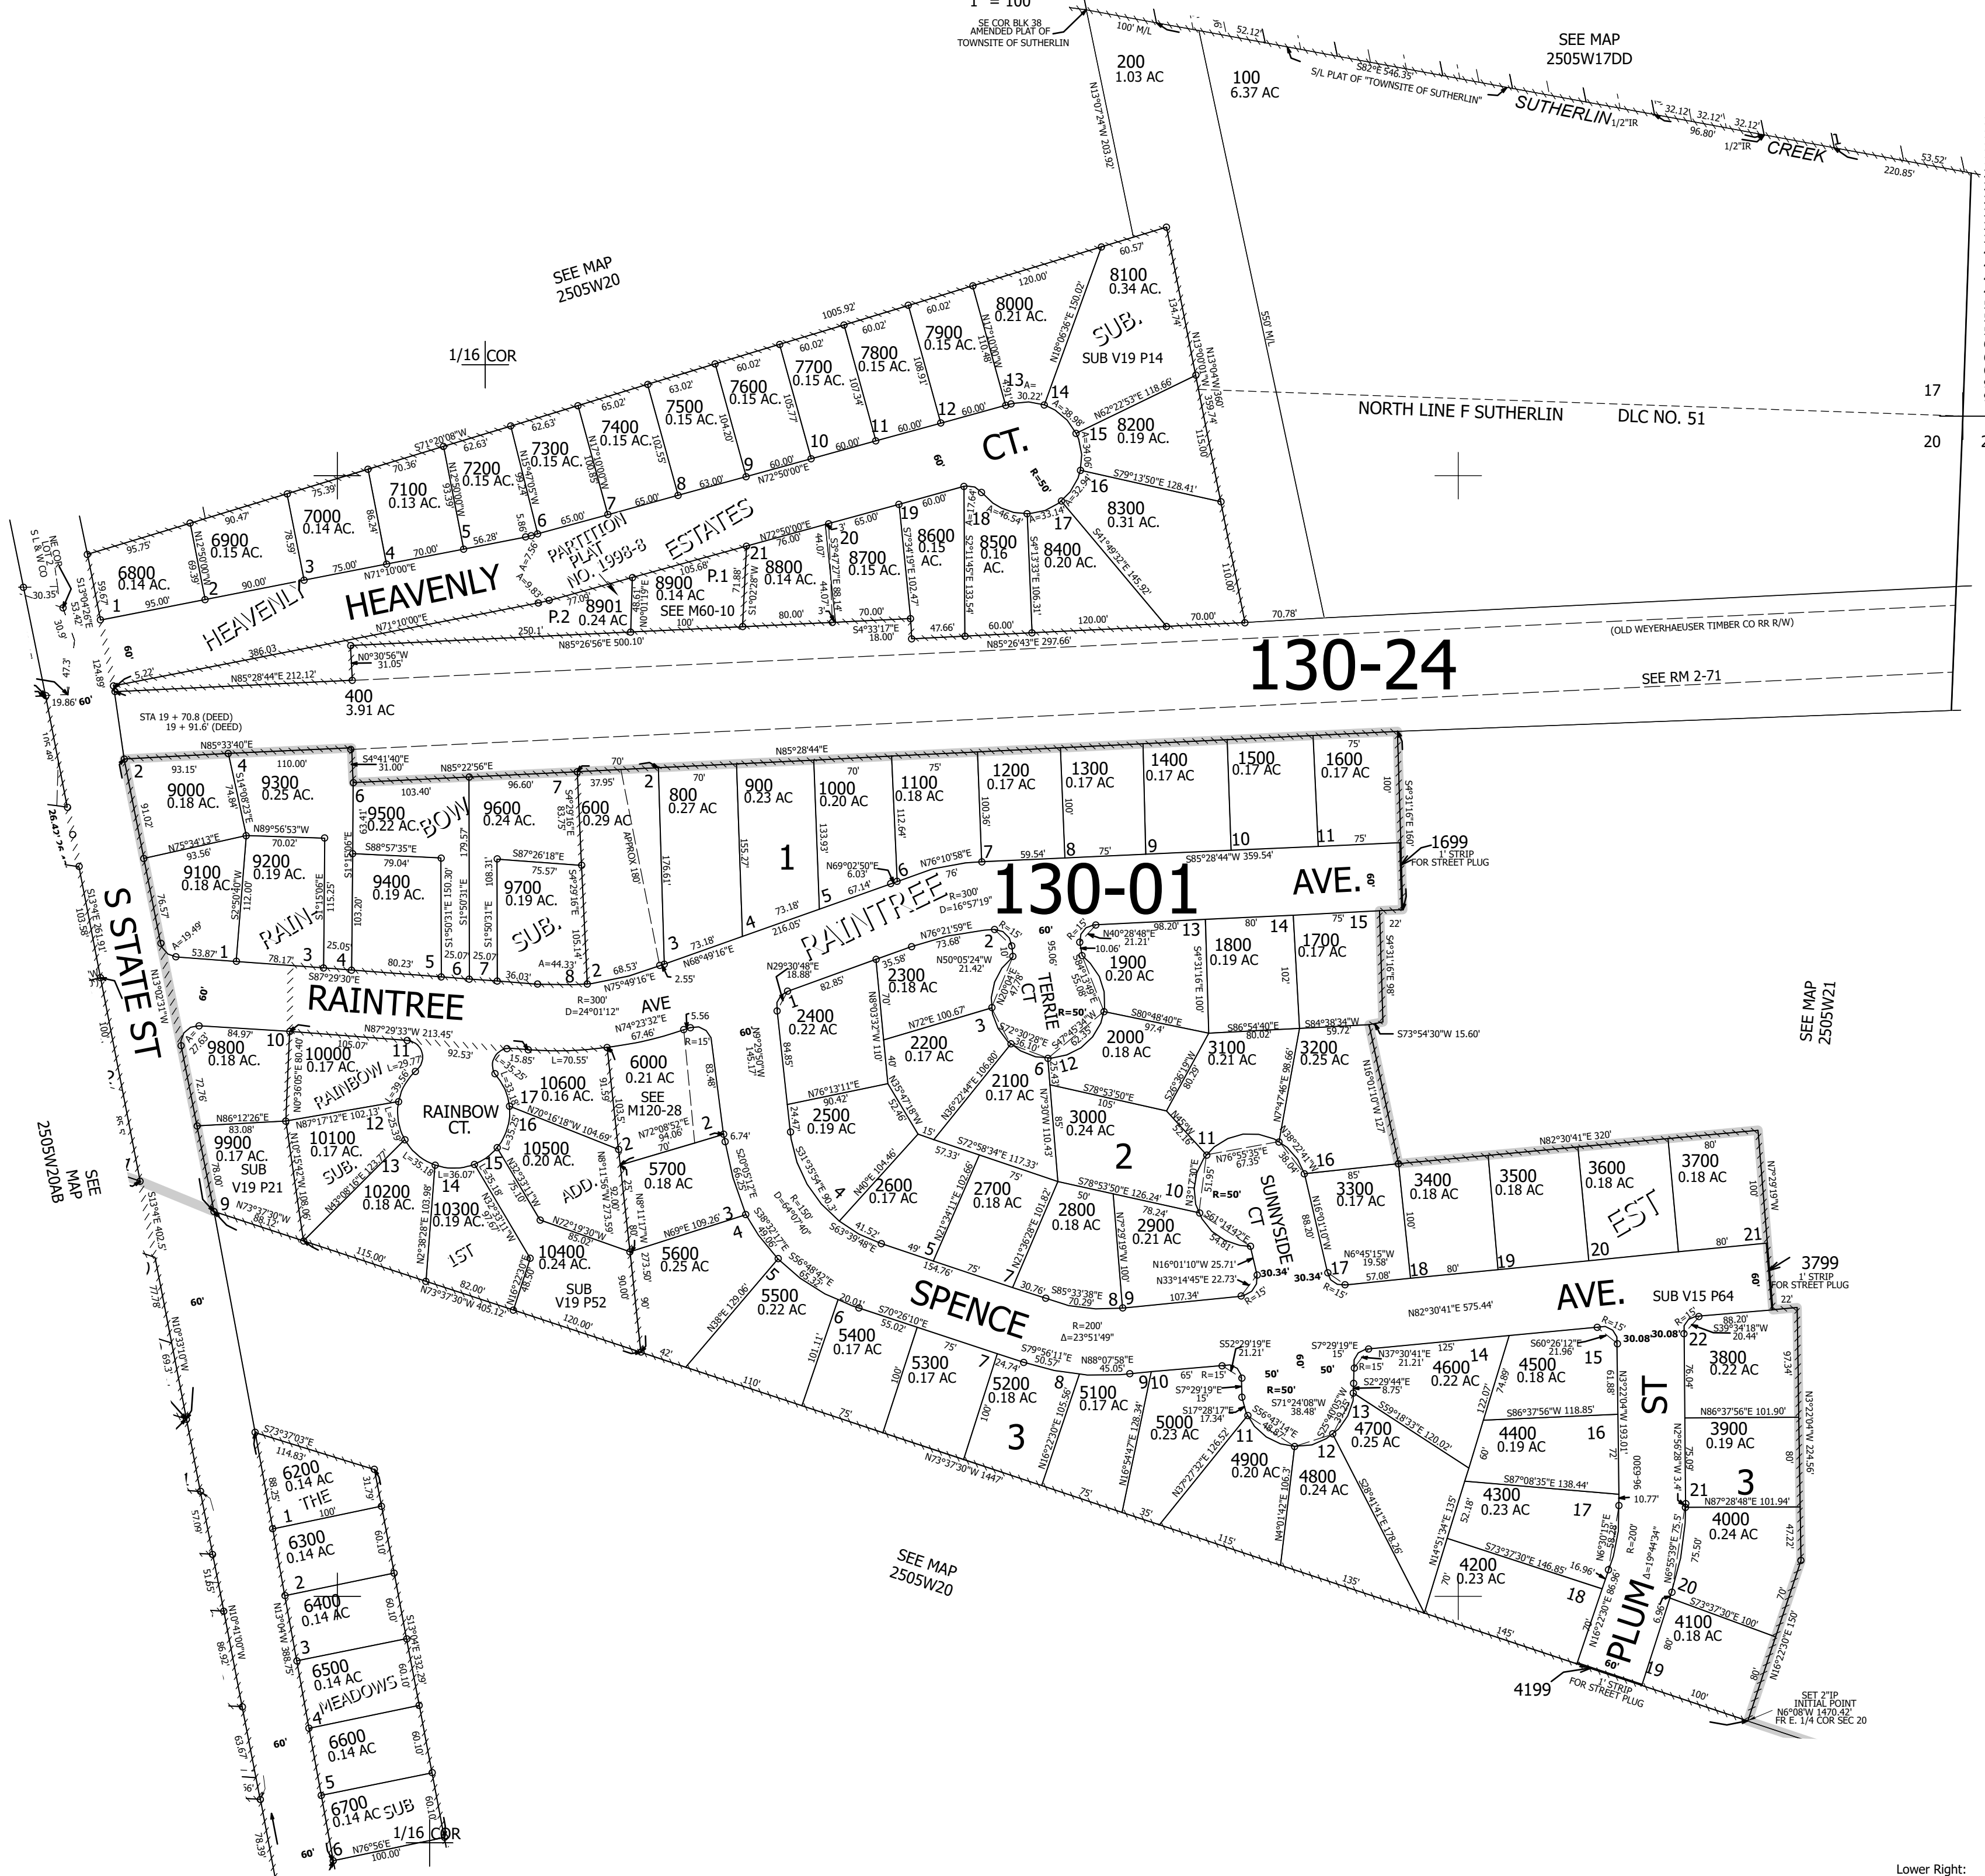

130-24

130-01

250520AA
Sutherland

Lower Right:
123°18'20"W 43°23'6"N
4175590E 638718N ft