THIS MAP WAS PREPARED FOR ASSESSMENT PURPOSE ONLY.

Upper Left:
123°12'39"W 43°17'19"N
4199624E 602794N ft

SEC.29 T.26S. R.04W. W.M.
DOUGLAS COUNTY
1" =400'

Date Exported 2026-03-18

260429

CANCELLED NOS:
800 801 901
1001 103

PARCEL 200
1. S57°52'E 17.6'
2. N46°46'20"E 107.37'
3. N33°58'20"E 69.69'
4. S62°59'E 25.12'

PARCEL 300
5. N29°19'20"E 174.41'
6. N36°32'20"E 31.53'
7. N59°32'50"W 51.9'
8. S86°34'30"W 331.78'

PARCEL 1000
1. S75°56'41"W 60.98'
2. S39°33'16"W 39.47'
3. S38°58'01"W 76.6'
4. N0°49'18"W 60.02'

PARCEL 900
1. S43°12'44"W 250.2'
2. S38°58'01"W 107.26'

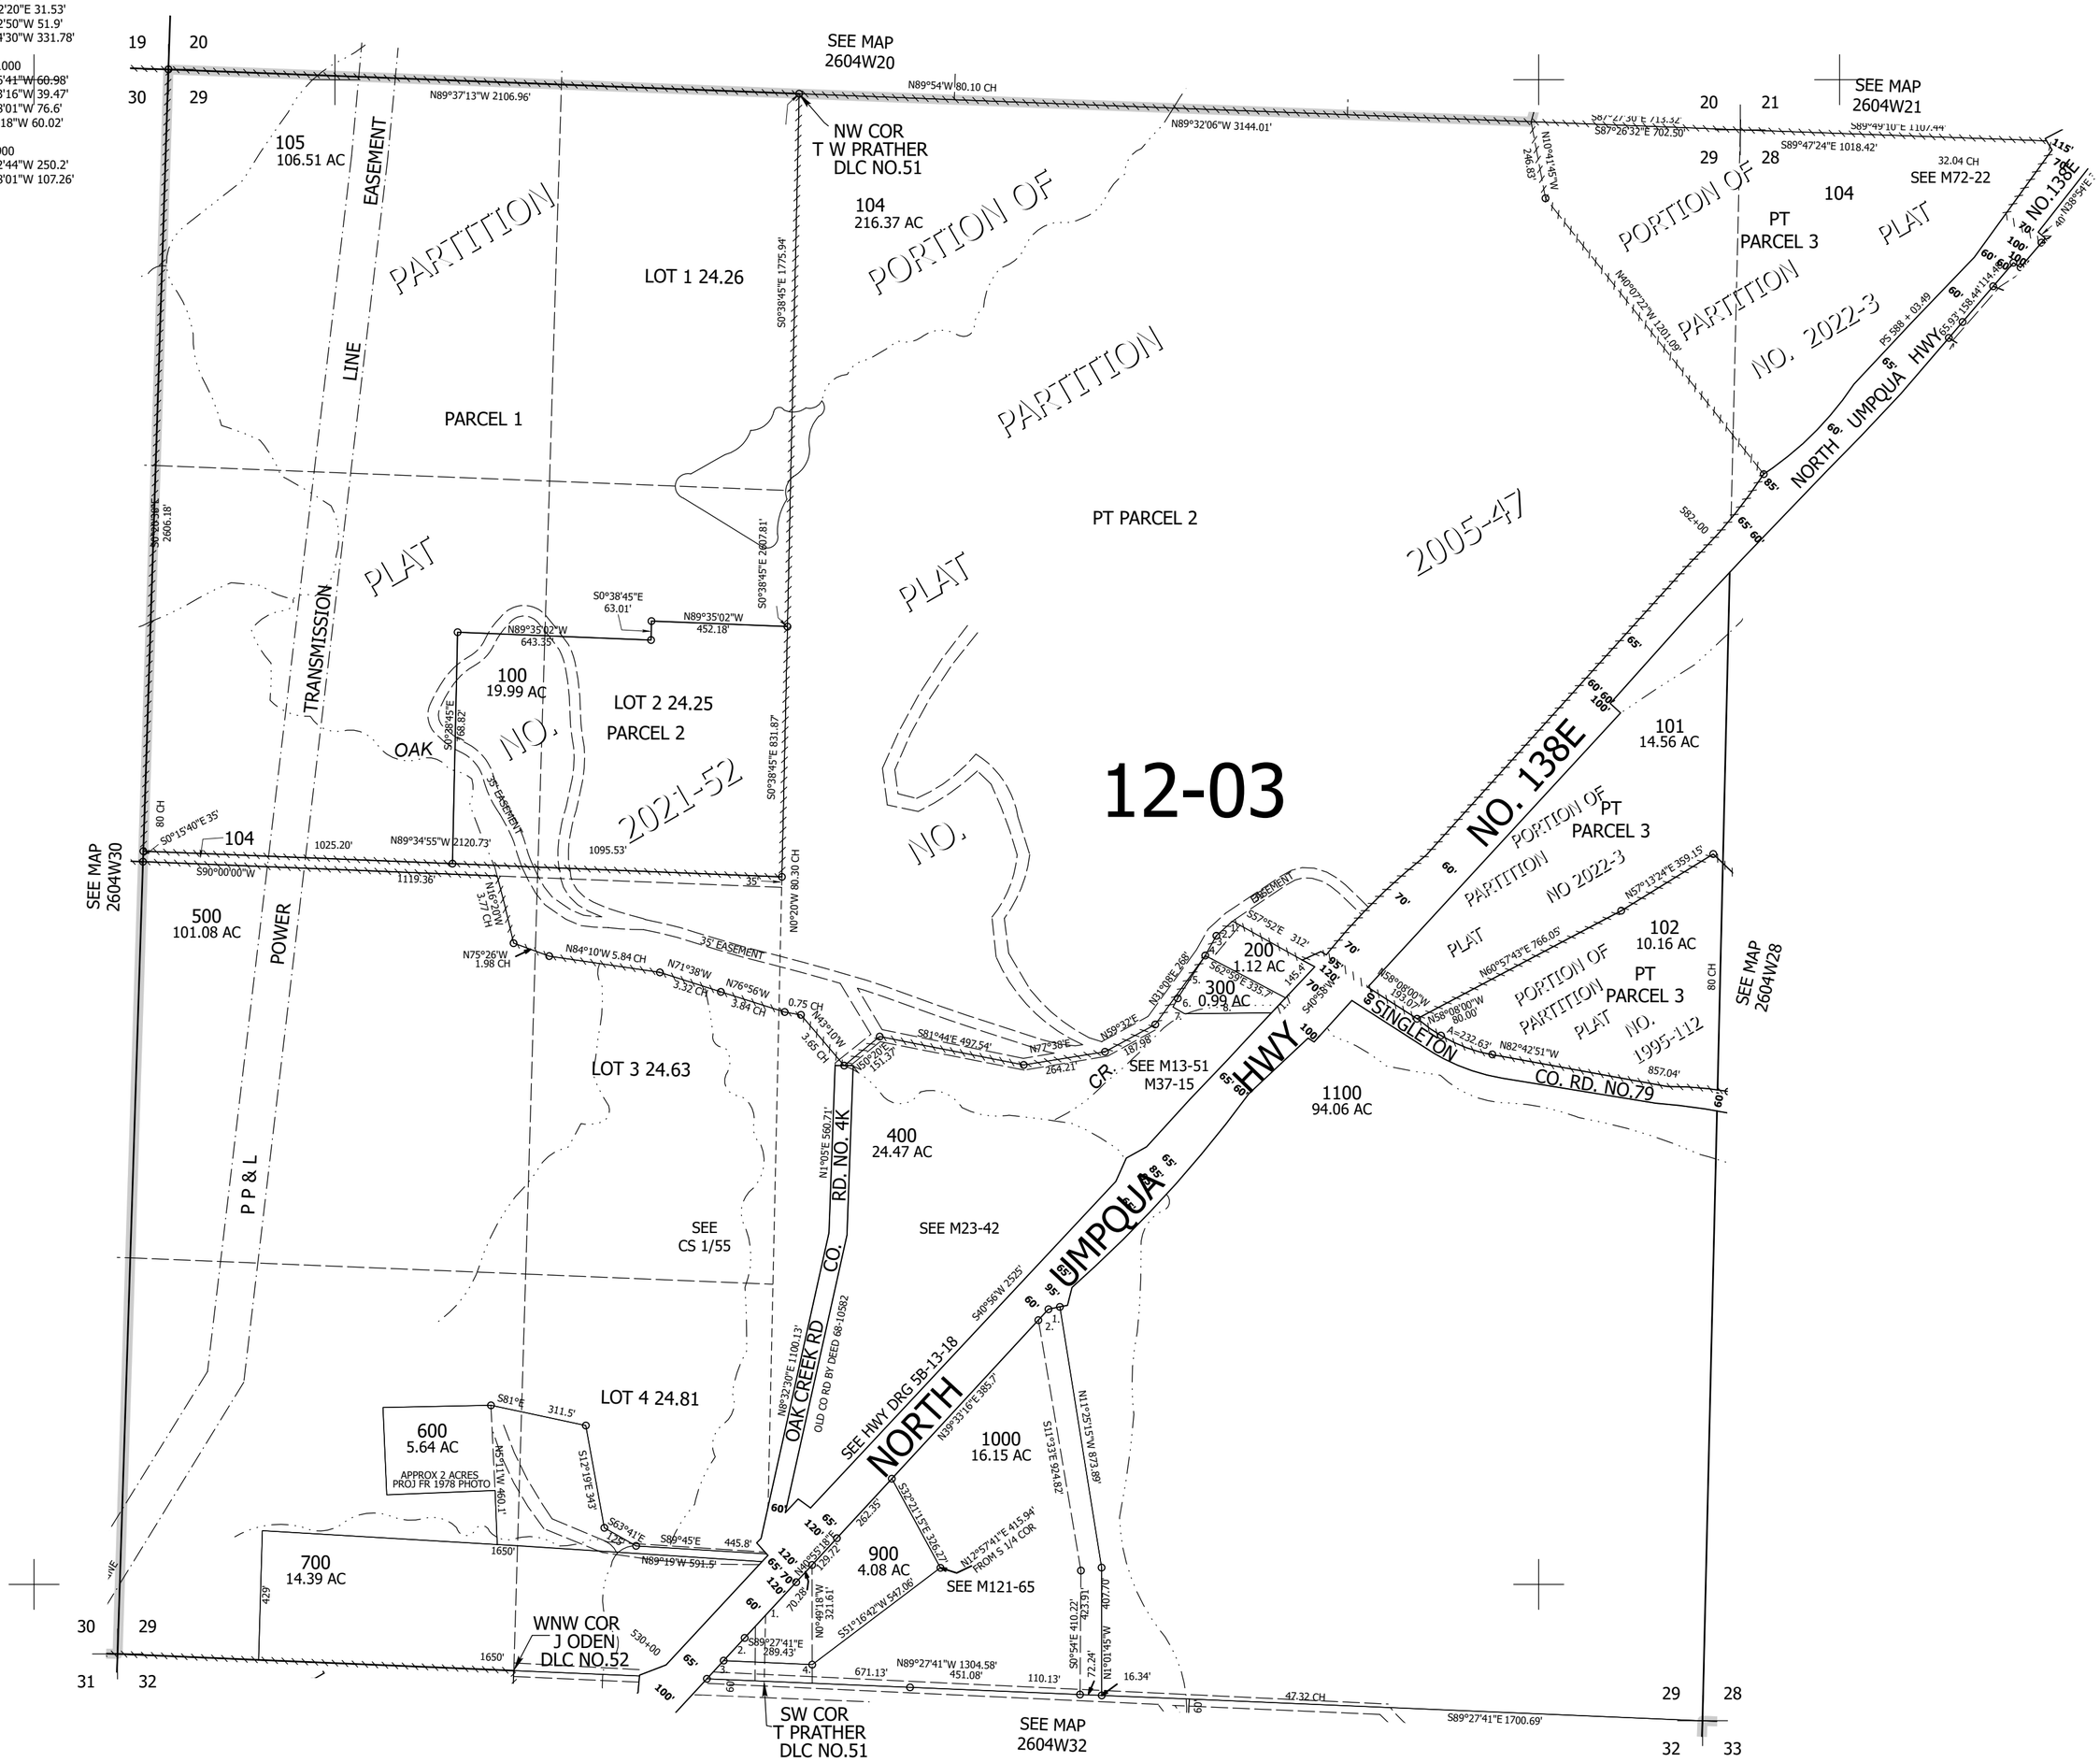

260429

Lower Right:
123°10'50"W 43°16'13"N
4207473E 595839N ft